



LOKAL MIESZKALNY 2

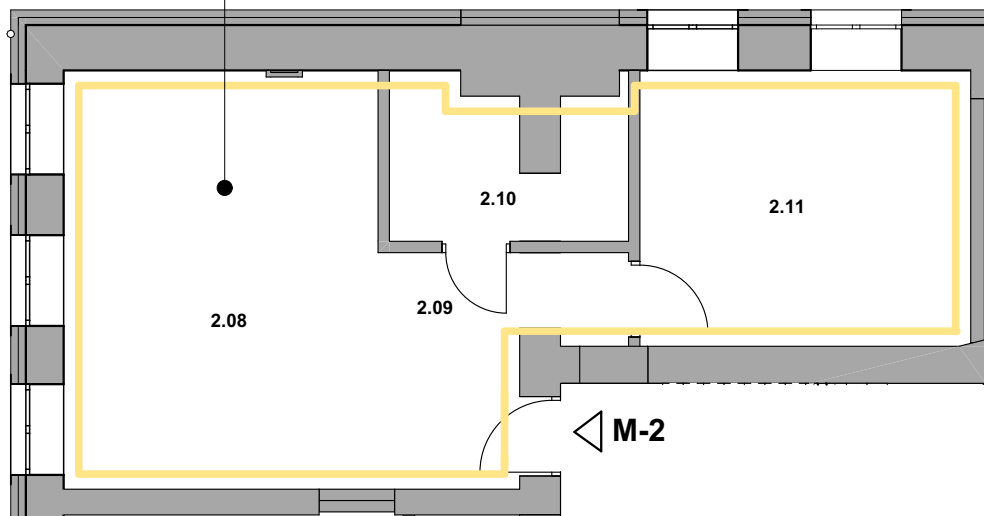

LOKAL MIESZKALNY NR 2		
Nr pom.	Nazwa pom.	Pow. [m ²]
2.08	p.dzienny + aneks kuch.	26,50
2.09	hol	4,04
2.10	łazienka	5,85
2.11	sypialnia	15,69
RAZEM POW. UŻYTKOWA LOKALU		52,08 m²
POM. PRZYNALEŻNE		
Nr pom.	Nazwa pom.	Pow. [m ²]
-1.11	komórka lokatorska - K2	2,26

LOKAL MIESZKALNY NR 2
INWENTARYZACJA ARCHITEKTONICZNA
SKALA 1:100
LOKALIZACJA: ul. Szpitalna 3, Rzeszów
KONDYGNACJA: piętro 1
ściany wydzielające lokal są ścianami trwałymi

USYTUOWANIE LOKALU MIESZKALNEGO NR 2
przy ul. Szpitalnej 3, Rzeszów
SKALA 1:500
RZUT PIĘTRA 1 (schemat)

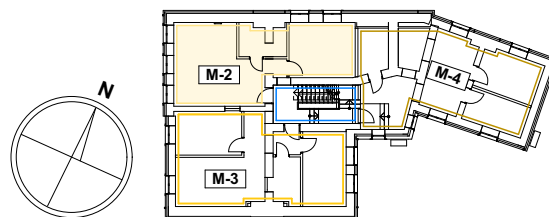

LOKAL SPEŁNIA WARUNKI SAMODZIELNEGO LOKALU, ZGODNIE Z ART. 2 USTAWY Z DNIA 24.06.1994 O WŁASNOŚCI LOKALI DZ. U. 2021r. NR 1048 Z PÓŹNIEJSZYMI ZMIANAMI.

POMIARY W ZAKRESIE POWIERZCHNI POMIESZCZEŃ WYKONANO DALMIERZEM LASEROWYM I TAŚMĄ MIERNICZĄ W PAŹDZIERNIKU 2022, ZGODNIE Z NORMĄ PN-ISO-9836/1997

NA SCHEMACIE KOLORAMI:
ODCIEŃ ZIELENI - OZNACZONO PODZIAŁ NA SAMODZIELNE LOKALE USŁUGOWE
KOLOREM ŻÓŁTYM - LOKAL MIESZKALNY,
KOLOREM NIEBIESKIM - OZNACZONO POMIESZCZENIA W UŻYTKOWANIU WSPÓLNYM

BIURO PROWADZĄCE		Inwentaryzacja budowlana dla wydzielenia samodzielnych lokali w budynku mieszkalno-usługowo-biurowym przy ul. Szpitalnej 3 w Rzeszowie	
BRANŻA	IMIĘ I NAZWISKO NR UPRAWNIEŃ	DATA	PODPIS
ARCHITEKTURA PROJEKTANT	mgr inż. arch. IWONA MATLINGIEWICZ upr. nr A- 59/89	LISTOPAD 2022	
ARCHITEKTURA PROJEKTANT	mgr inż. arch Anna Stecyszyn	LISTOPAD 2022	
TYTUŁ RYSUNKU	LOKAL MIESZKALNY NR 2 - I PIĘTRO	SKALA	NR RYSUNKU
FAZA PROJEKTU	PROJEKT WYODRĘB. SAMODZ. LOKALI	1:100	I-10
Projekt wykonany w licencjonowanym programie ARCHICAD wersja 25			
PRAWA AUTORSKIE ZASTRZEŻONE POWIELANIE I UDOSTĘPNIANIE BEZ ZGODY AUTORÓW ZABRONIONE			