



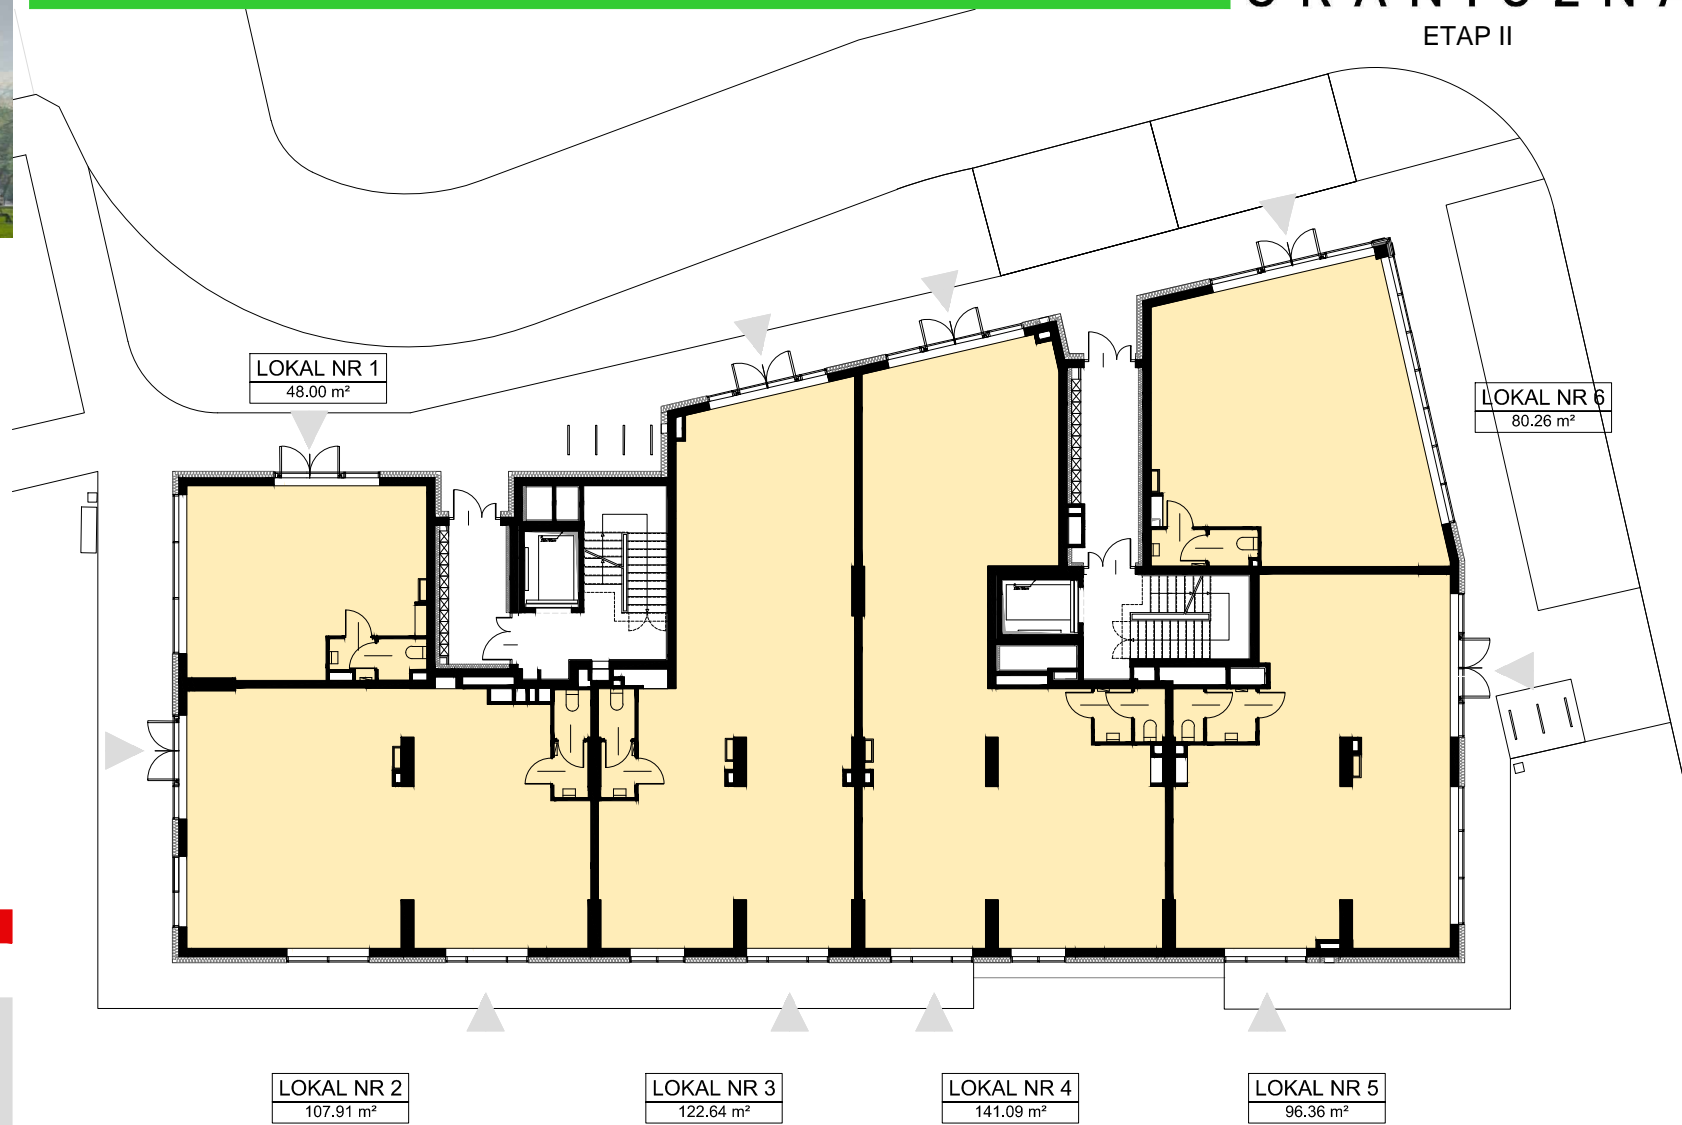

# BUDYNEK L6 - RZUT PARTERU

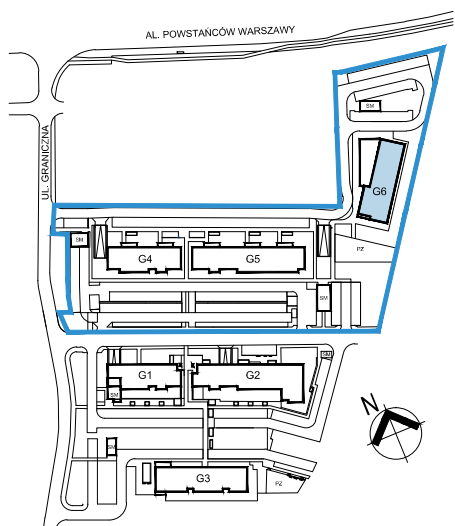

## PLAN ZAGOSPODAROWANIA

PODANE WYMIARY SĄ POGŁĄDOWE I MOGĄ ULEC ZMIANIE NA ETAPIE REALIZACJI.  
 POWIERZCHNIE SĄ LICZONE W ŚWIETLE MURÓW Z WARSTWAMI WYKOŃCZENIOWYMI.  
 OSTATECZNA POWIERZCHNIA ZOSTANIE OBLICZONA NA PODSTAWIE OBMIARU POWYKONAWCZEGO ZGODNIE Z NORMĄ ISO-PN-9836:1997

PROJEKTANT:



tel. 17 250 26 37 [mieszkania@developres.pl](mailto:mieszkania@developres.pl) [www.developres.pl](http://www.developres.pl)