


ZESPÓŁ ZABUDOWY MIESZKANIOWEJ "OSIEDLE ZAWISZY" W RZESZOWIE

inwestor:

DEVELOPRES Sp. z o.o. - 35-082 Rzeszów, ul. Architektów 1/45
tel. 017 860 03 65 fax 017 863 63 42 e-mail: biuro@developres.pl
www.developres.pl

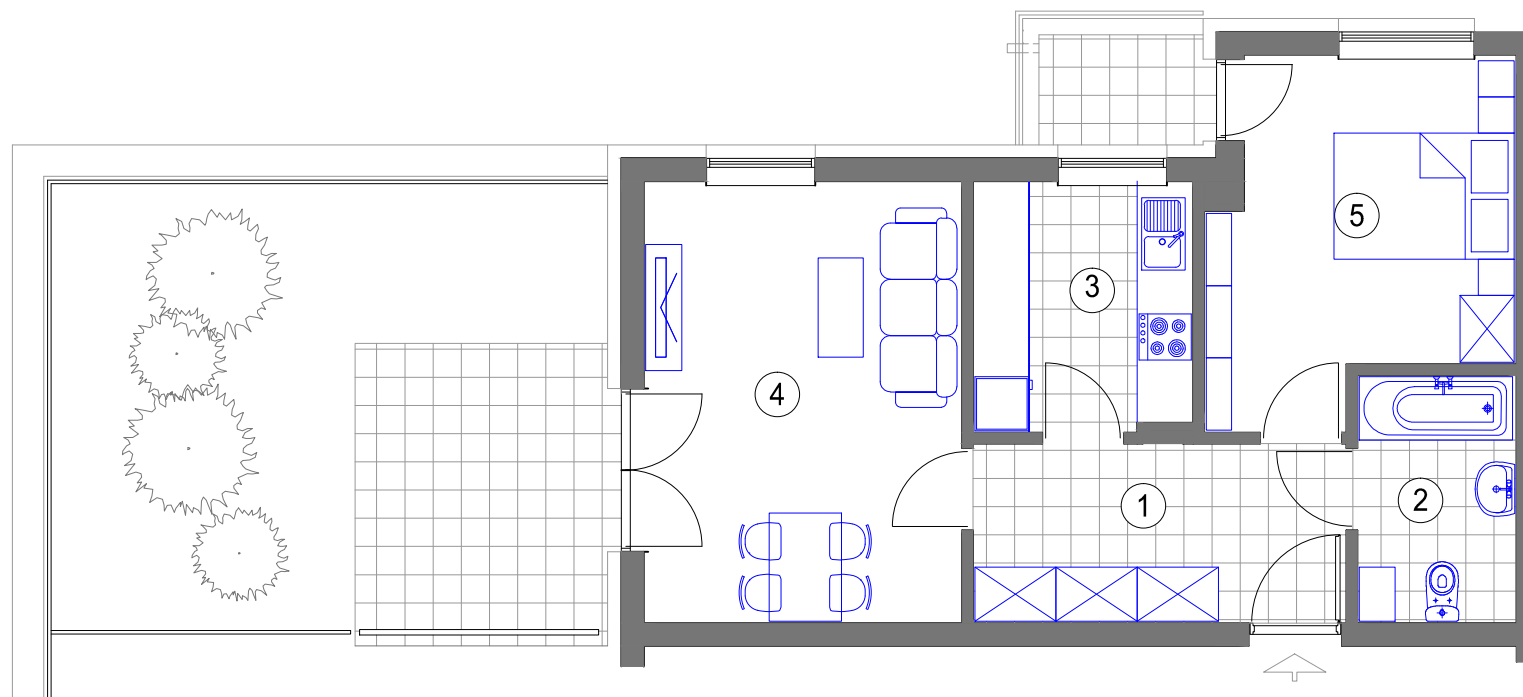

NR 111 (1piętro)

MIESZKANIE 2 - POKOJOWE

powierzchnia 47,51 m²

- 1. HALL - 7,91 m²
- 2. ŁAZIENKA - 4,61 m²
- 3. KUCHNIA - 6,51 m²
- 4. POKÓJ DZIENNY 16,54 m²
- 5. SYPIALNIA - 11,94 m²
 - taras - 30,63 m²
 - w tym pow. utwardzona - 8,79 m²
 - logia - 2,22 m²

BUDYNEK F KL.III (I piętro)

