


ZESPÓŁ ZABUDOWY MIESZKANIOWEJ "OSIEDLE ZAWISZY" W RZESZOWIE



inwestor:

DEVELOPRES Sp. z o.o. - 35-082 Rzeszów, ul. Architektów 1/45
tel. 017 860 03 65 fax 017 863 63 42 e-mail: biuro@developres.pl
www.developres.pl

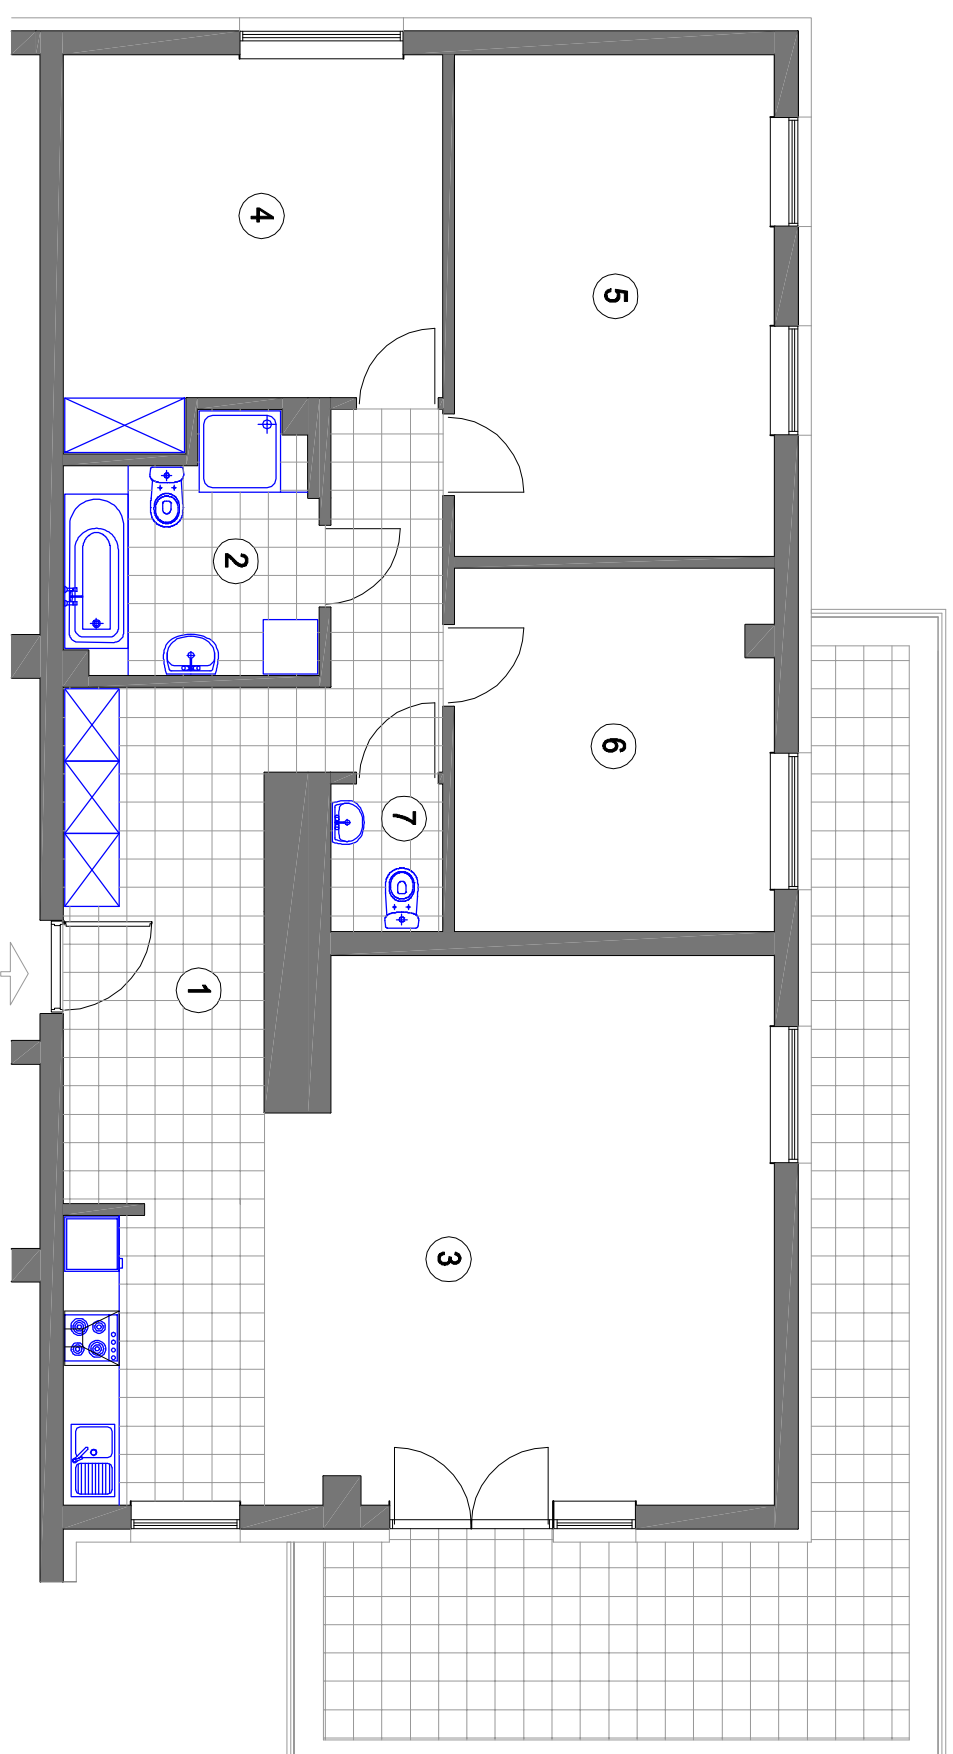

NR 175 (14 piętro)
MIESZKANIE 4 - POKOJOWE
powierzchnia 116,54 m²

1. HALL - 18,06 m²
 2. ŁAZIENKA - 7,00 m²
 3. POKÓJ Z ANEKSEM KUCH. - 39,80 m²
 4. SYPIALNIA - 16,55 m²
 5. SYPIALNIA - 19,43 m²
 6. SYPIALNIA - 13,94 m²
 7. WC - 1,76 m²
- taras - 24,75 m²

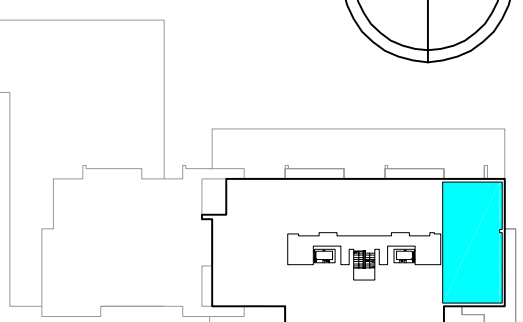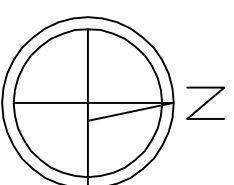

BUDYNEK F KL.III (XIV piętro)