



**ZESPÓŁ ZABUDOWY MIESZKANIOWEJ
"OSIEDLE ZAWISZY" W RZESZOWIE
J1, J2, J3, K1, K2, K3, L1, M1**

inwestor:
DEVELOPRES Sp. z o.o. - 35-082 Rzeszów, ul. Architektów 1/45
tel. 017 860 03 65 fax 017 863 63 42 e-mail: biuro@developres.pl
www.developres.pl

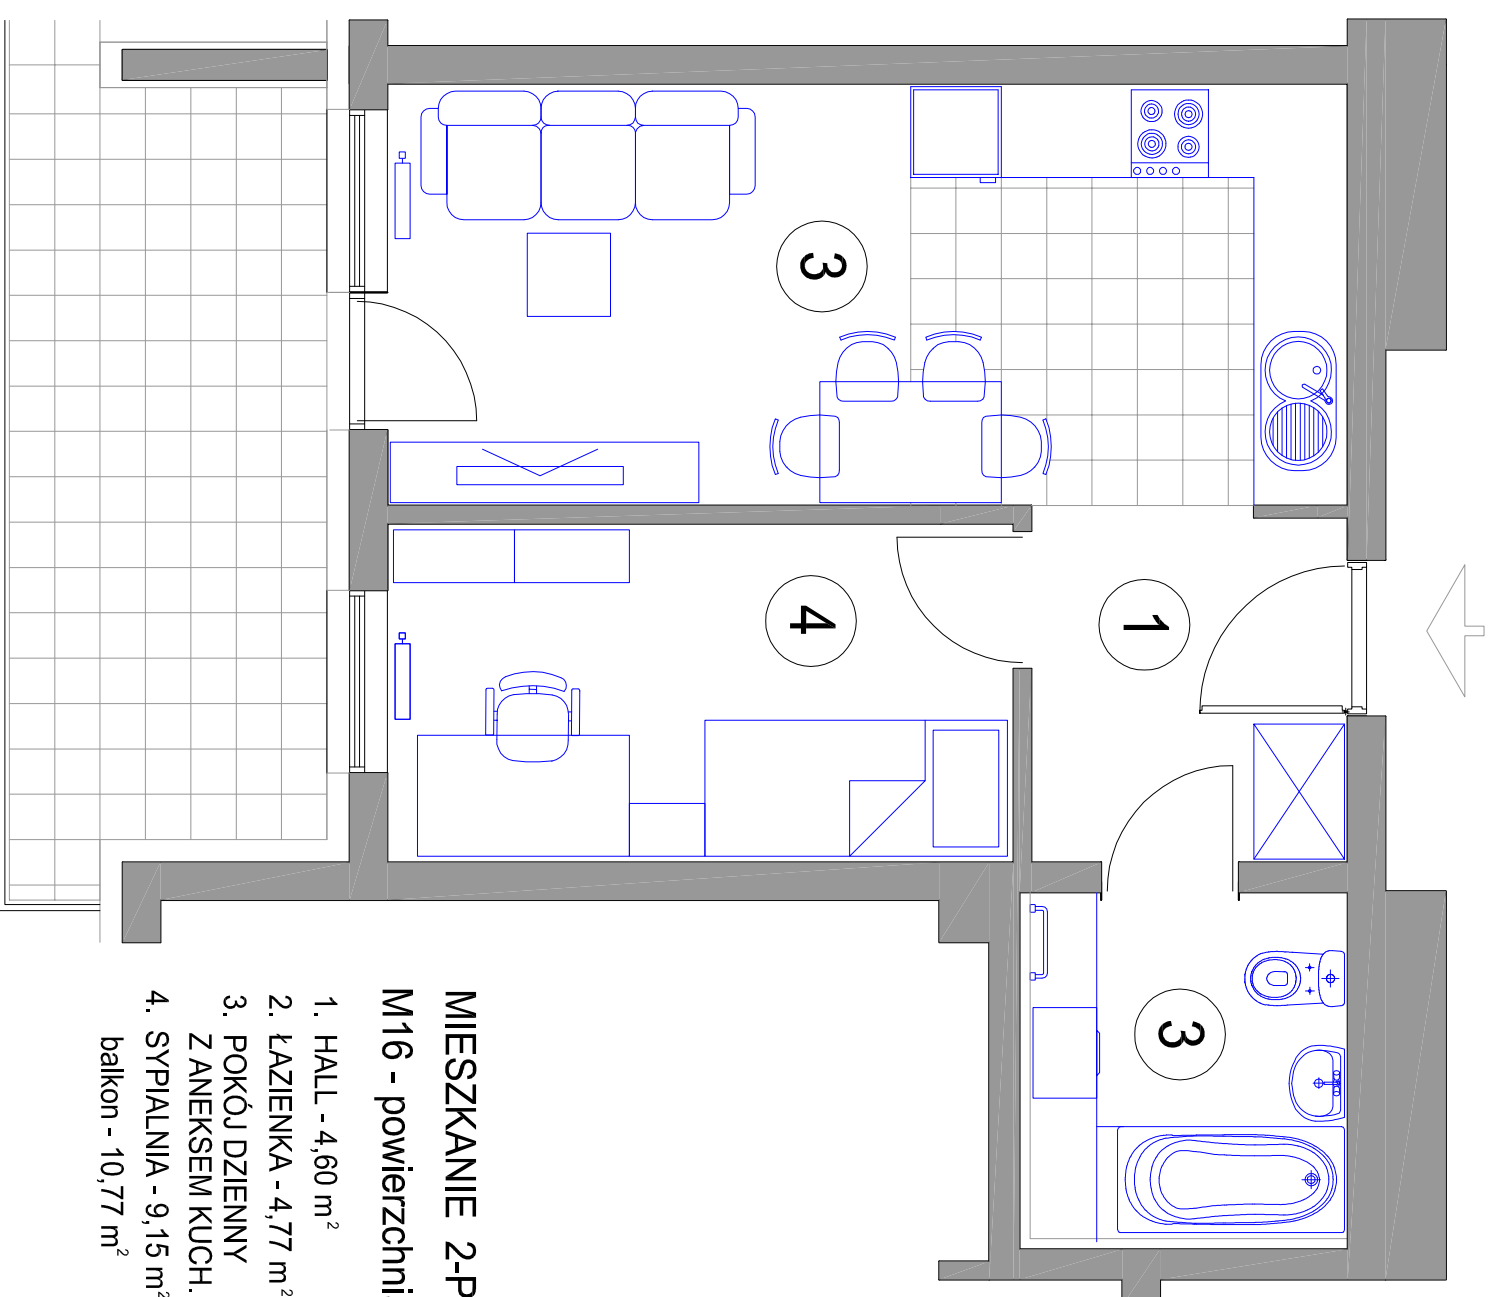

- MIESZKANIE 2-POKOJOWE**
M16 - powierzchnia ok. 36,26 m²
1. HALL - 4,60 m²
 2. ŁAZIENKA - 4,77 m²
 3. POKÓJ DZIENNY
Z ANEKSEM KUCHN. - 17,74 m²
 4. SYPIALNIA - 9,15 m²
balkon - 10,77 m²

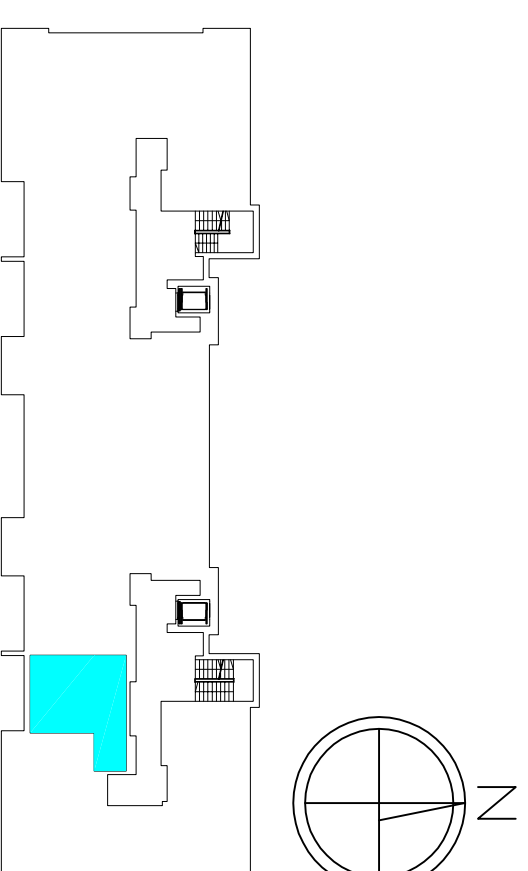

BUDYNEK J1 II PIĘTRO mieszkanie M16