



**ZESPÓŁ ZABUDOWY MIESZKANIOWEJ  
"OSIEDLE ZAWISZY" W RZESZOWIE  
J1, J2, J3, K1, K2, K3, L1, M1**

inwestor:  
**DEVELOPRES Sp. z o.o. - 35-082 Rzeszów, ul. Architektów 1/45**  
tel. 017 860 03 65 fax 017 863 63 42 e-mail: [biuro@developres.pl](mailto:biuro@developres.pl)  
[www.developres.pl](http://www.developres.pl)

**MIESZKANIE 4-POKOJOWE**

**M18 - powierzchnia ok. 76,33 m<sup>2</sup>**

1. HALL - 12,37 m<sup>2</sup>
2. ŁAZIENKA - 4,41 m<sup>2</sup>
3. WC - 1,50 m<sup>2</sup>
4. POKÓJ DZIENNY Z ANEKSEM KUCH. - 25,61 m<sup>2</sup>
5. SYPIALNIA - 12,06 m<sup>2</sup>
6. SYPIALNIA - 10,93 m<sup>2</sup>
7. SYPIALNIA - 9,45 m<sup>2</sup>  
balkon - 6,05 m<sup>2</sup>

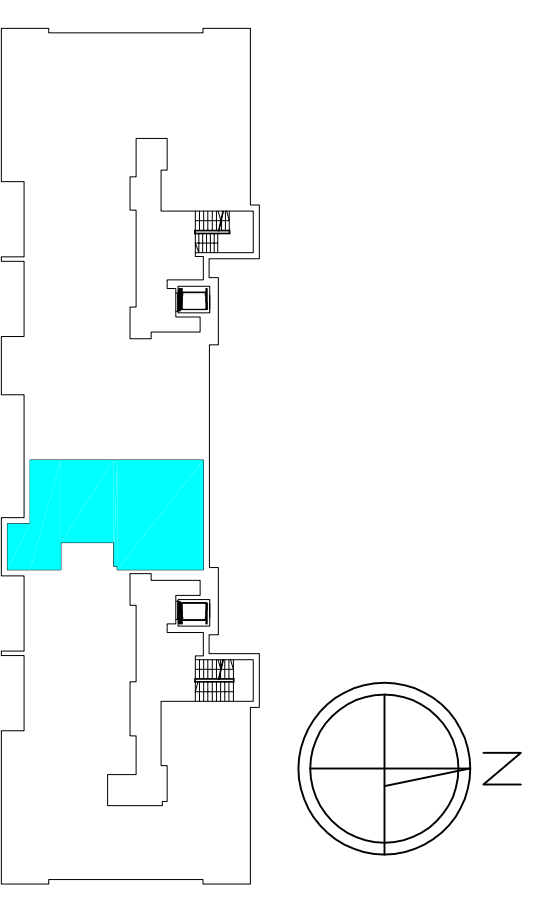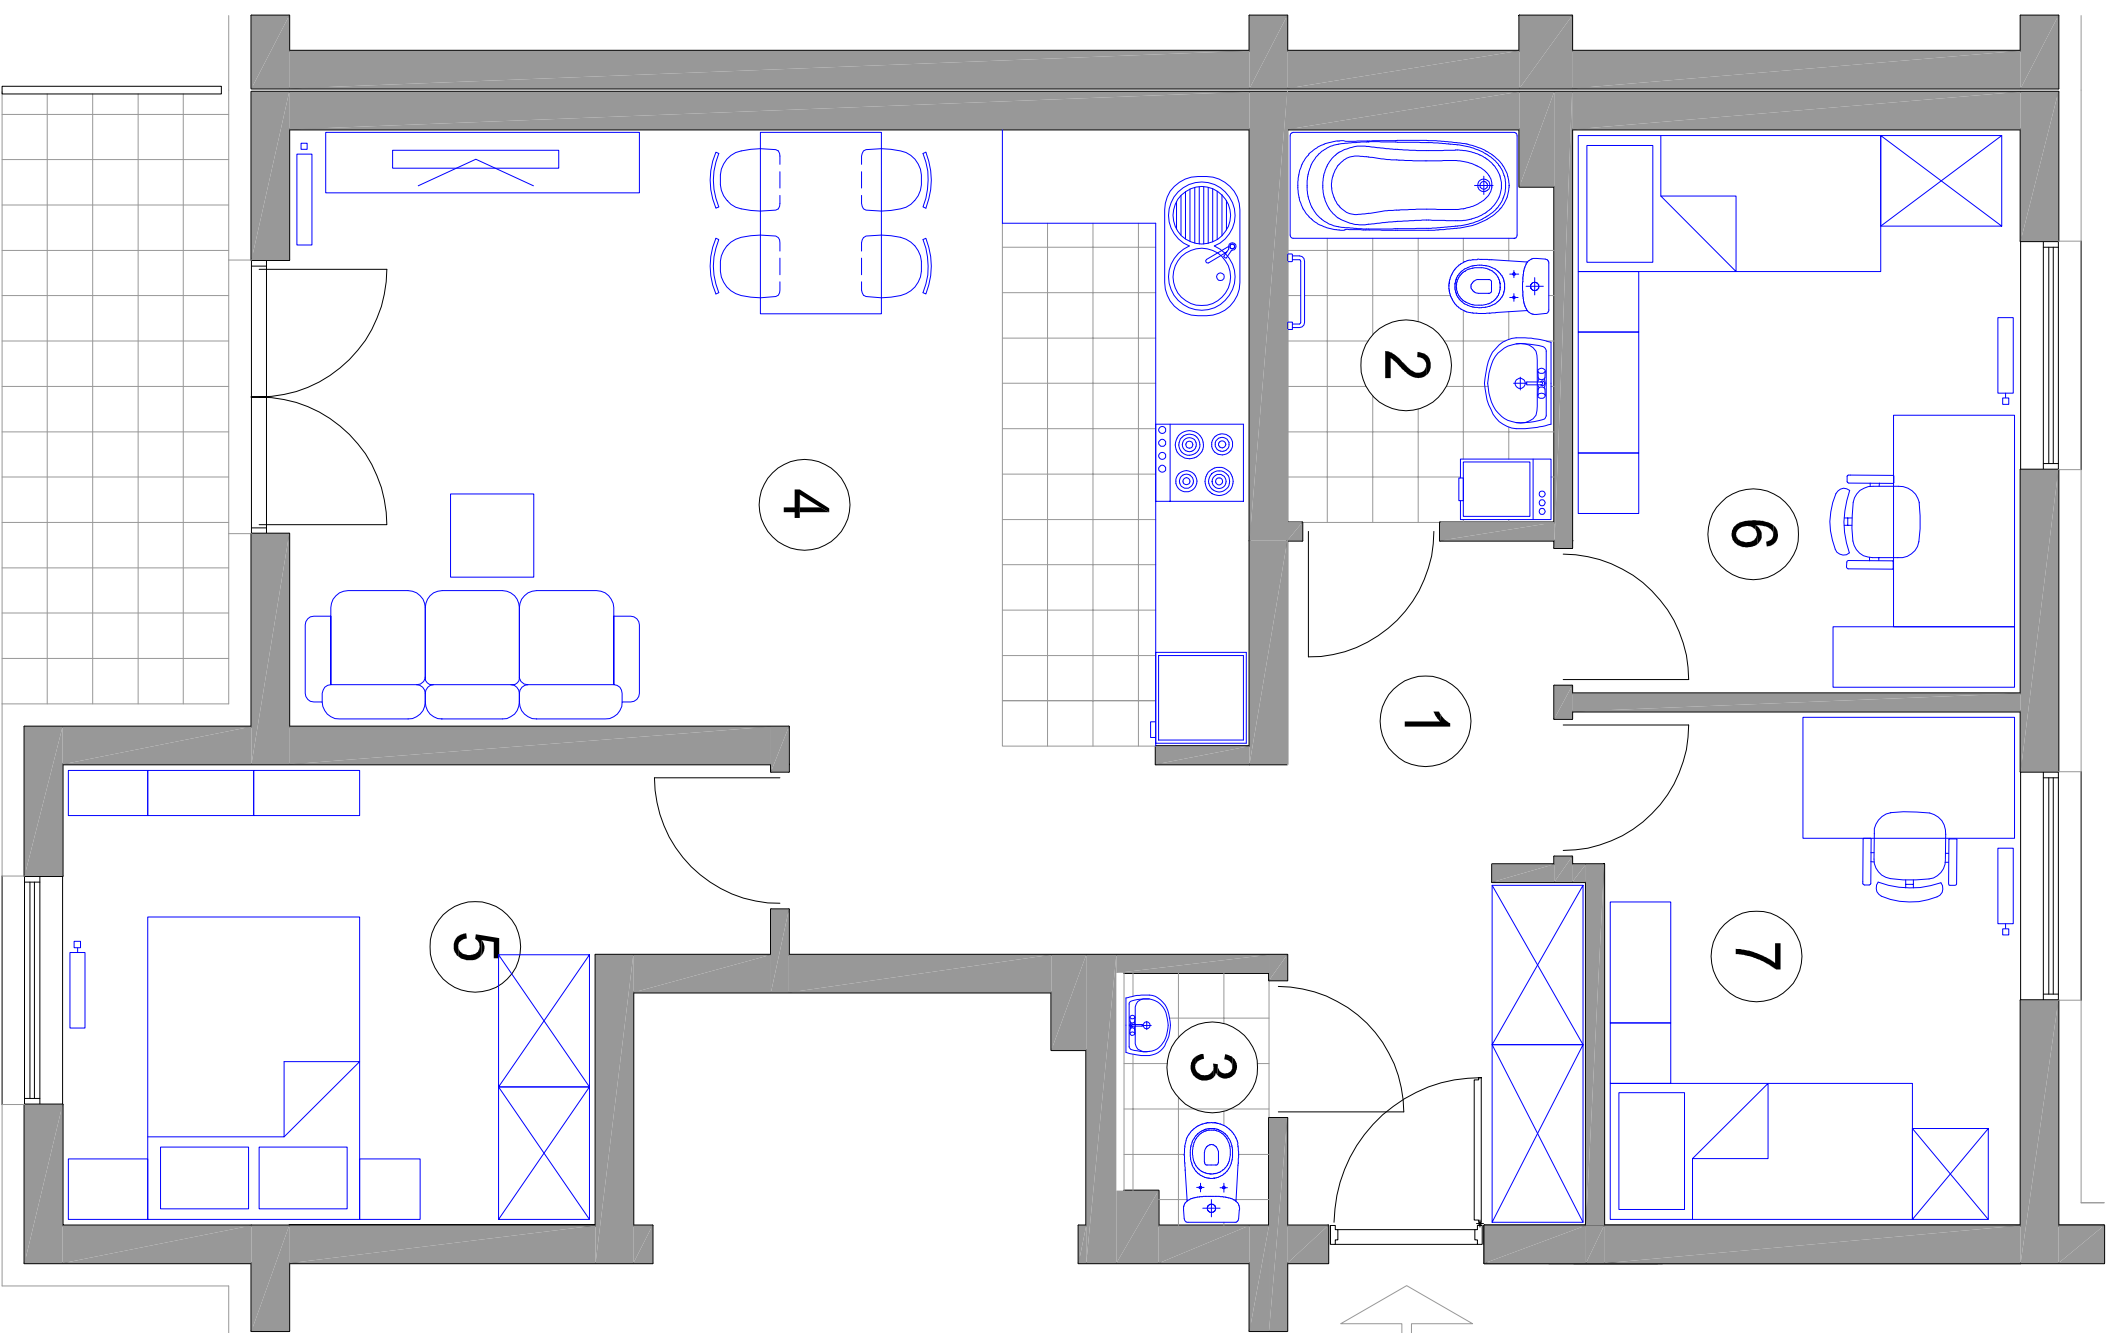

**BUDYNEK J2 II PIĘTRO mieszkanie M 18**