


**ZESPÓŁ ZABUDOWY MIESZKANIOWEJ
"OSIEDLE ZAWISZY" W RZESZOWIE
J1, J2, J3, K1, K2, K3, L1, M1**

inwestor:


DEVELOPRES Sp. z o.o. - 35-082 Rzeszów, ul. Architektów 1/45
tel. 017 860 03 65 fax 017 863 63 42 e-mail: biuro@developres.pl
www.developres.pl

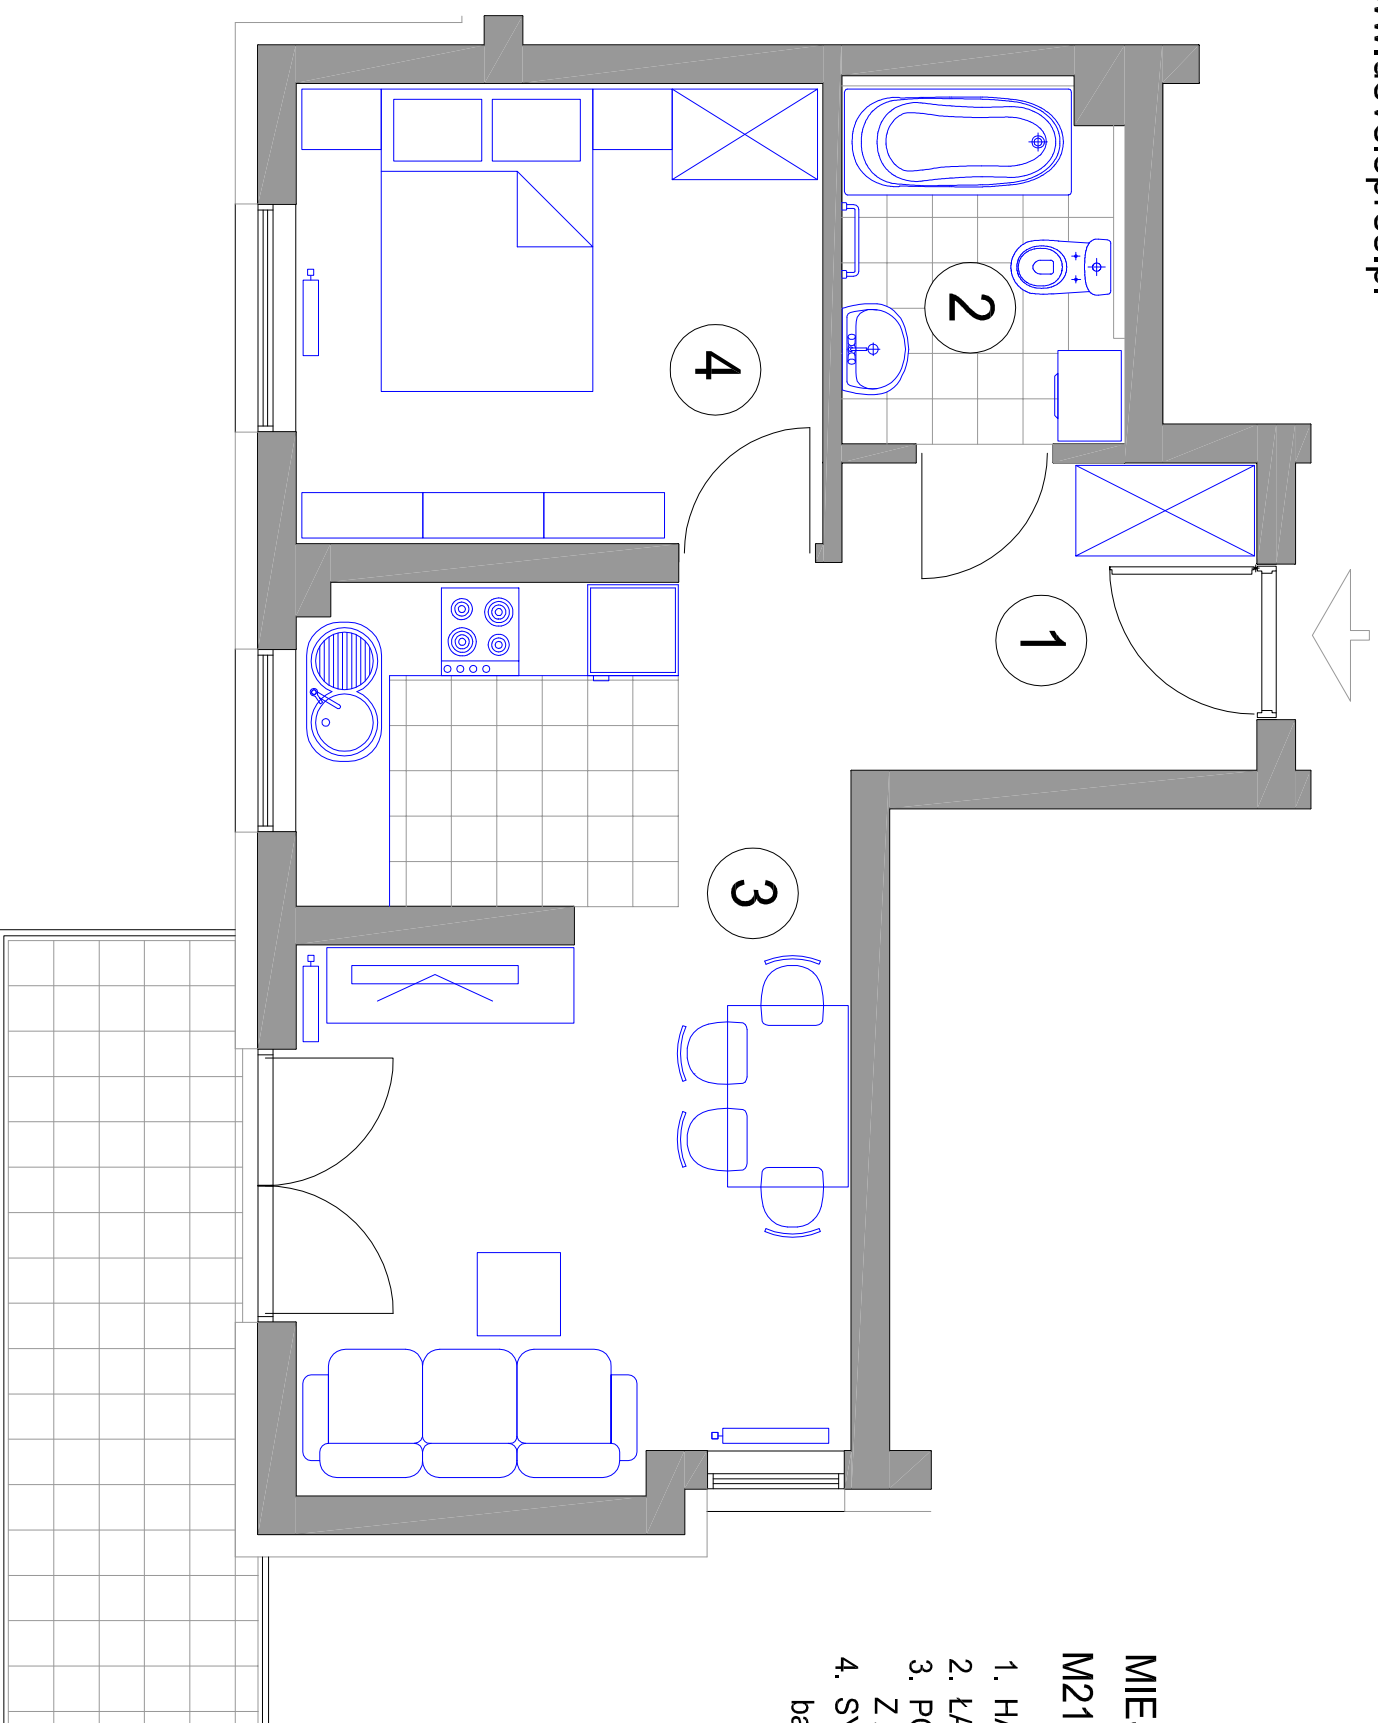

MIESZKANIE 2-POKOJOWE

M21 - powierzchnia ok. 41,38 m²

1. HALL - 5,51 m²
2. ŁAZIENKA - 4,19 m²
3. POKÓJ DZIENNY Z ANEKSEM KUCH. - 21,17 m²
4. SYPIALNIA - 10,51 m²
balcon - 8,01 m²

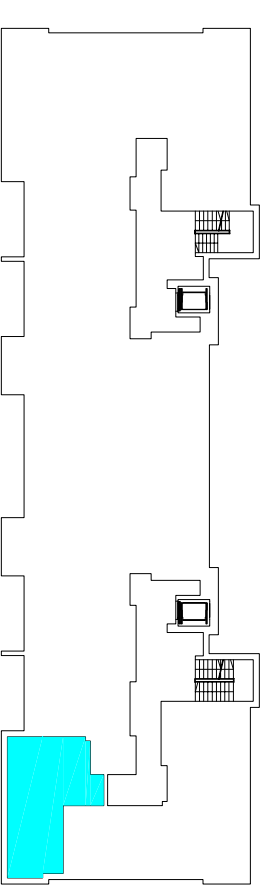

BUDYNEK J2 III PIĘTRO mieszkanie M21