


**ZESPÓŁ BUDYNKÓW
MIESZKALNYCH WIELORODZINNYCH
J1, J2, J3, K1, K2, K3, L1, M1**

inwestor:
DEVELOPRES Sp. z o.o. - 35-082 Rzeszów, ul. Architektów 1/45
tel. 017 860 03 65 fax 017 863 63 42 e-mail: biuro@developres.pl
www.developres.pl

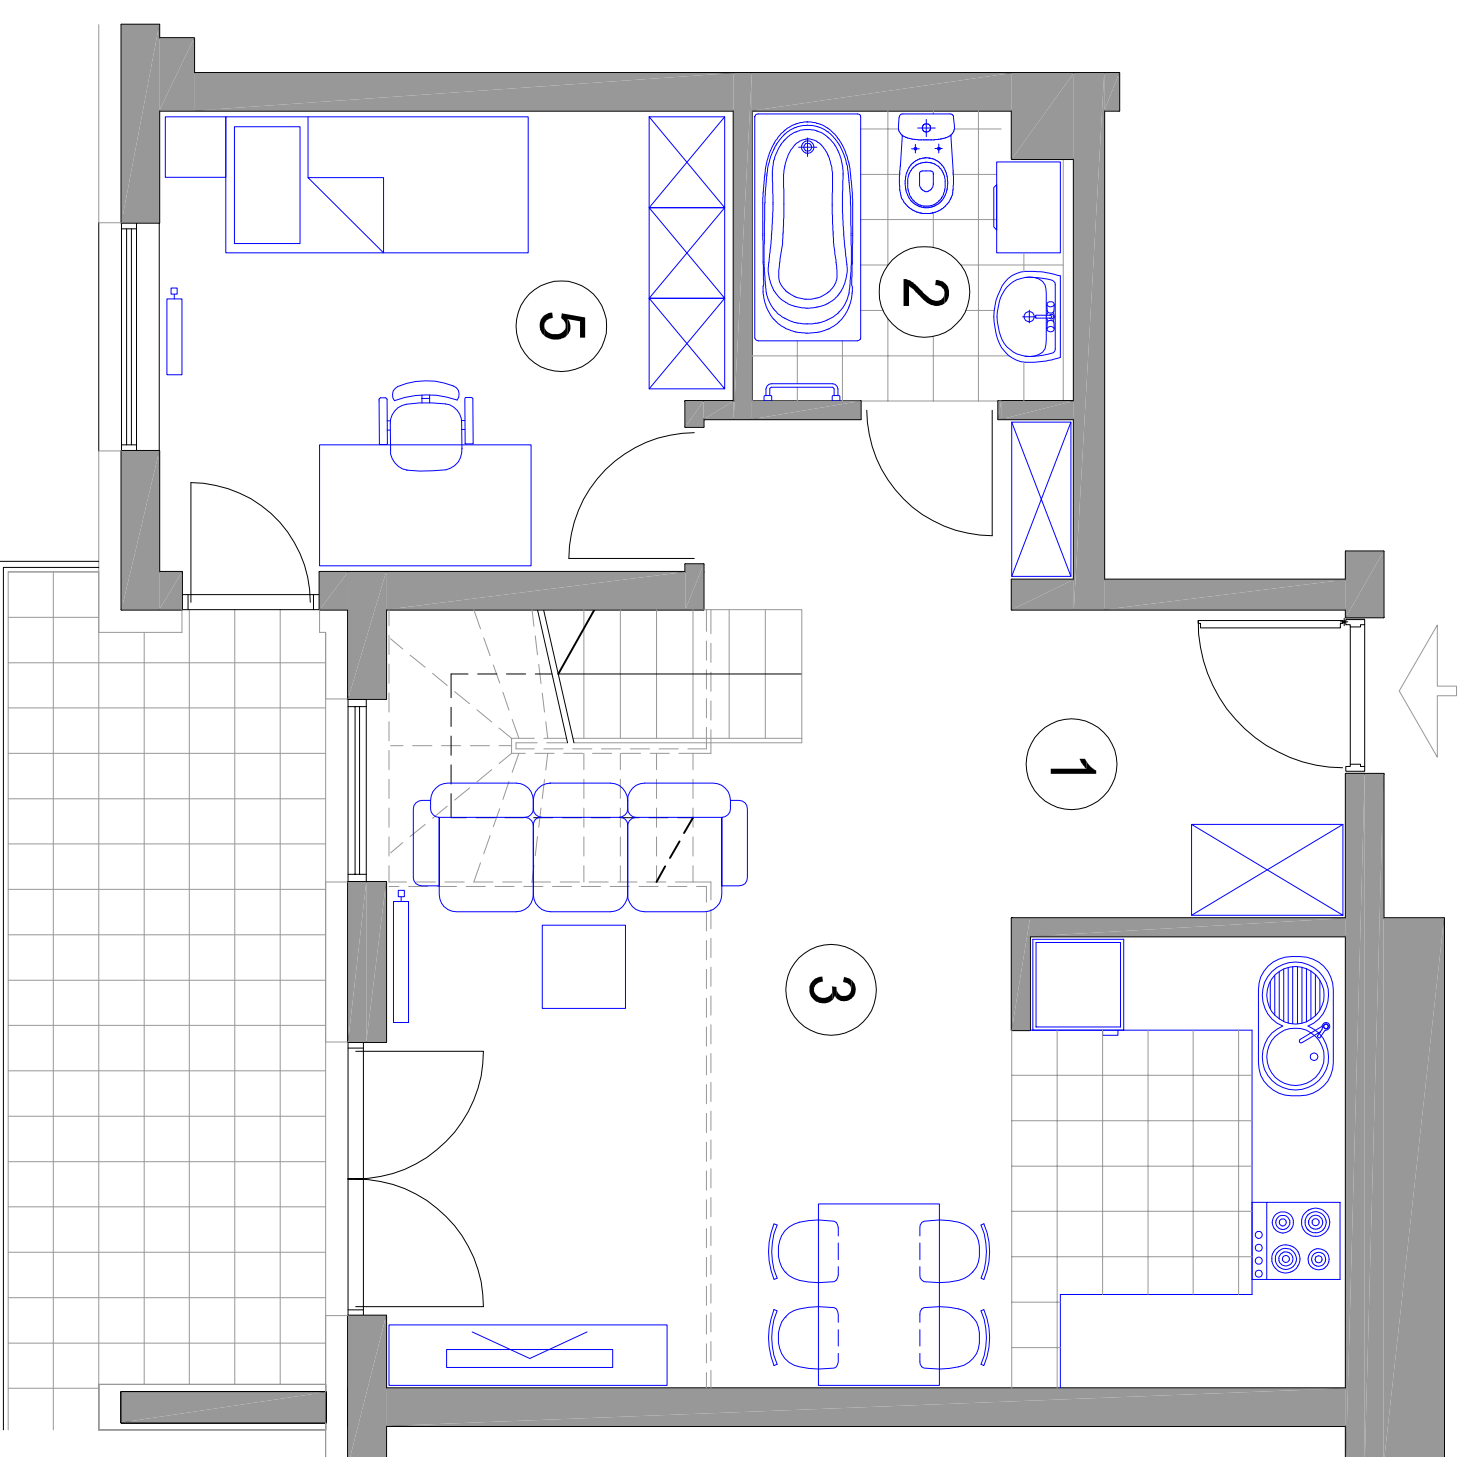

M42 - powierzchnia ok. 76,17 m²
w tym antresola 26,26 m²

1. HALL - 4,46 m²
2. ŁAZIENKA - 3,78 m²
3. POKÓJ DZIENNY
Z ANEKSEM KUCH. - 30,58 m²
4. SYPIALNIA - 11,09 m²
5. ANTRESOLA - 26,26 m²
balkon - 10,77 m²
taras na poz. antresoli - 64,45 m²

