


**ZESPÓŁ ZABUDOWY MIESZKANIOWEJ  
"OSIEDLE ZAWISZY" W RZESZOWIE  
J1, J2, J3, K1, K2, K3, L1, M1**

inwestor:

DEVELOPRES Sp. z o.o. - 35-082 Rzeszów, ul. Architektów 1/45  
tel. 017 860 03 65 fax 017 863 63 42 e-mail: [biuro@developres.pl](mailto:biuro@developres.pl)  
[www.developres.pl](http://www.developres.pl)

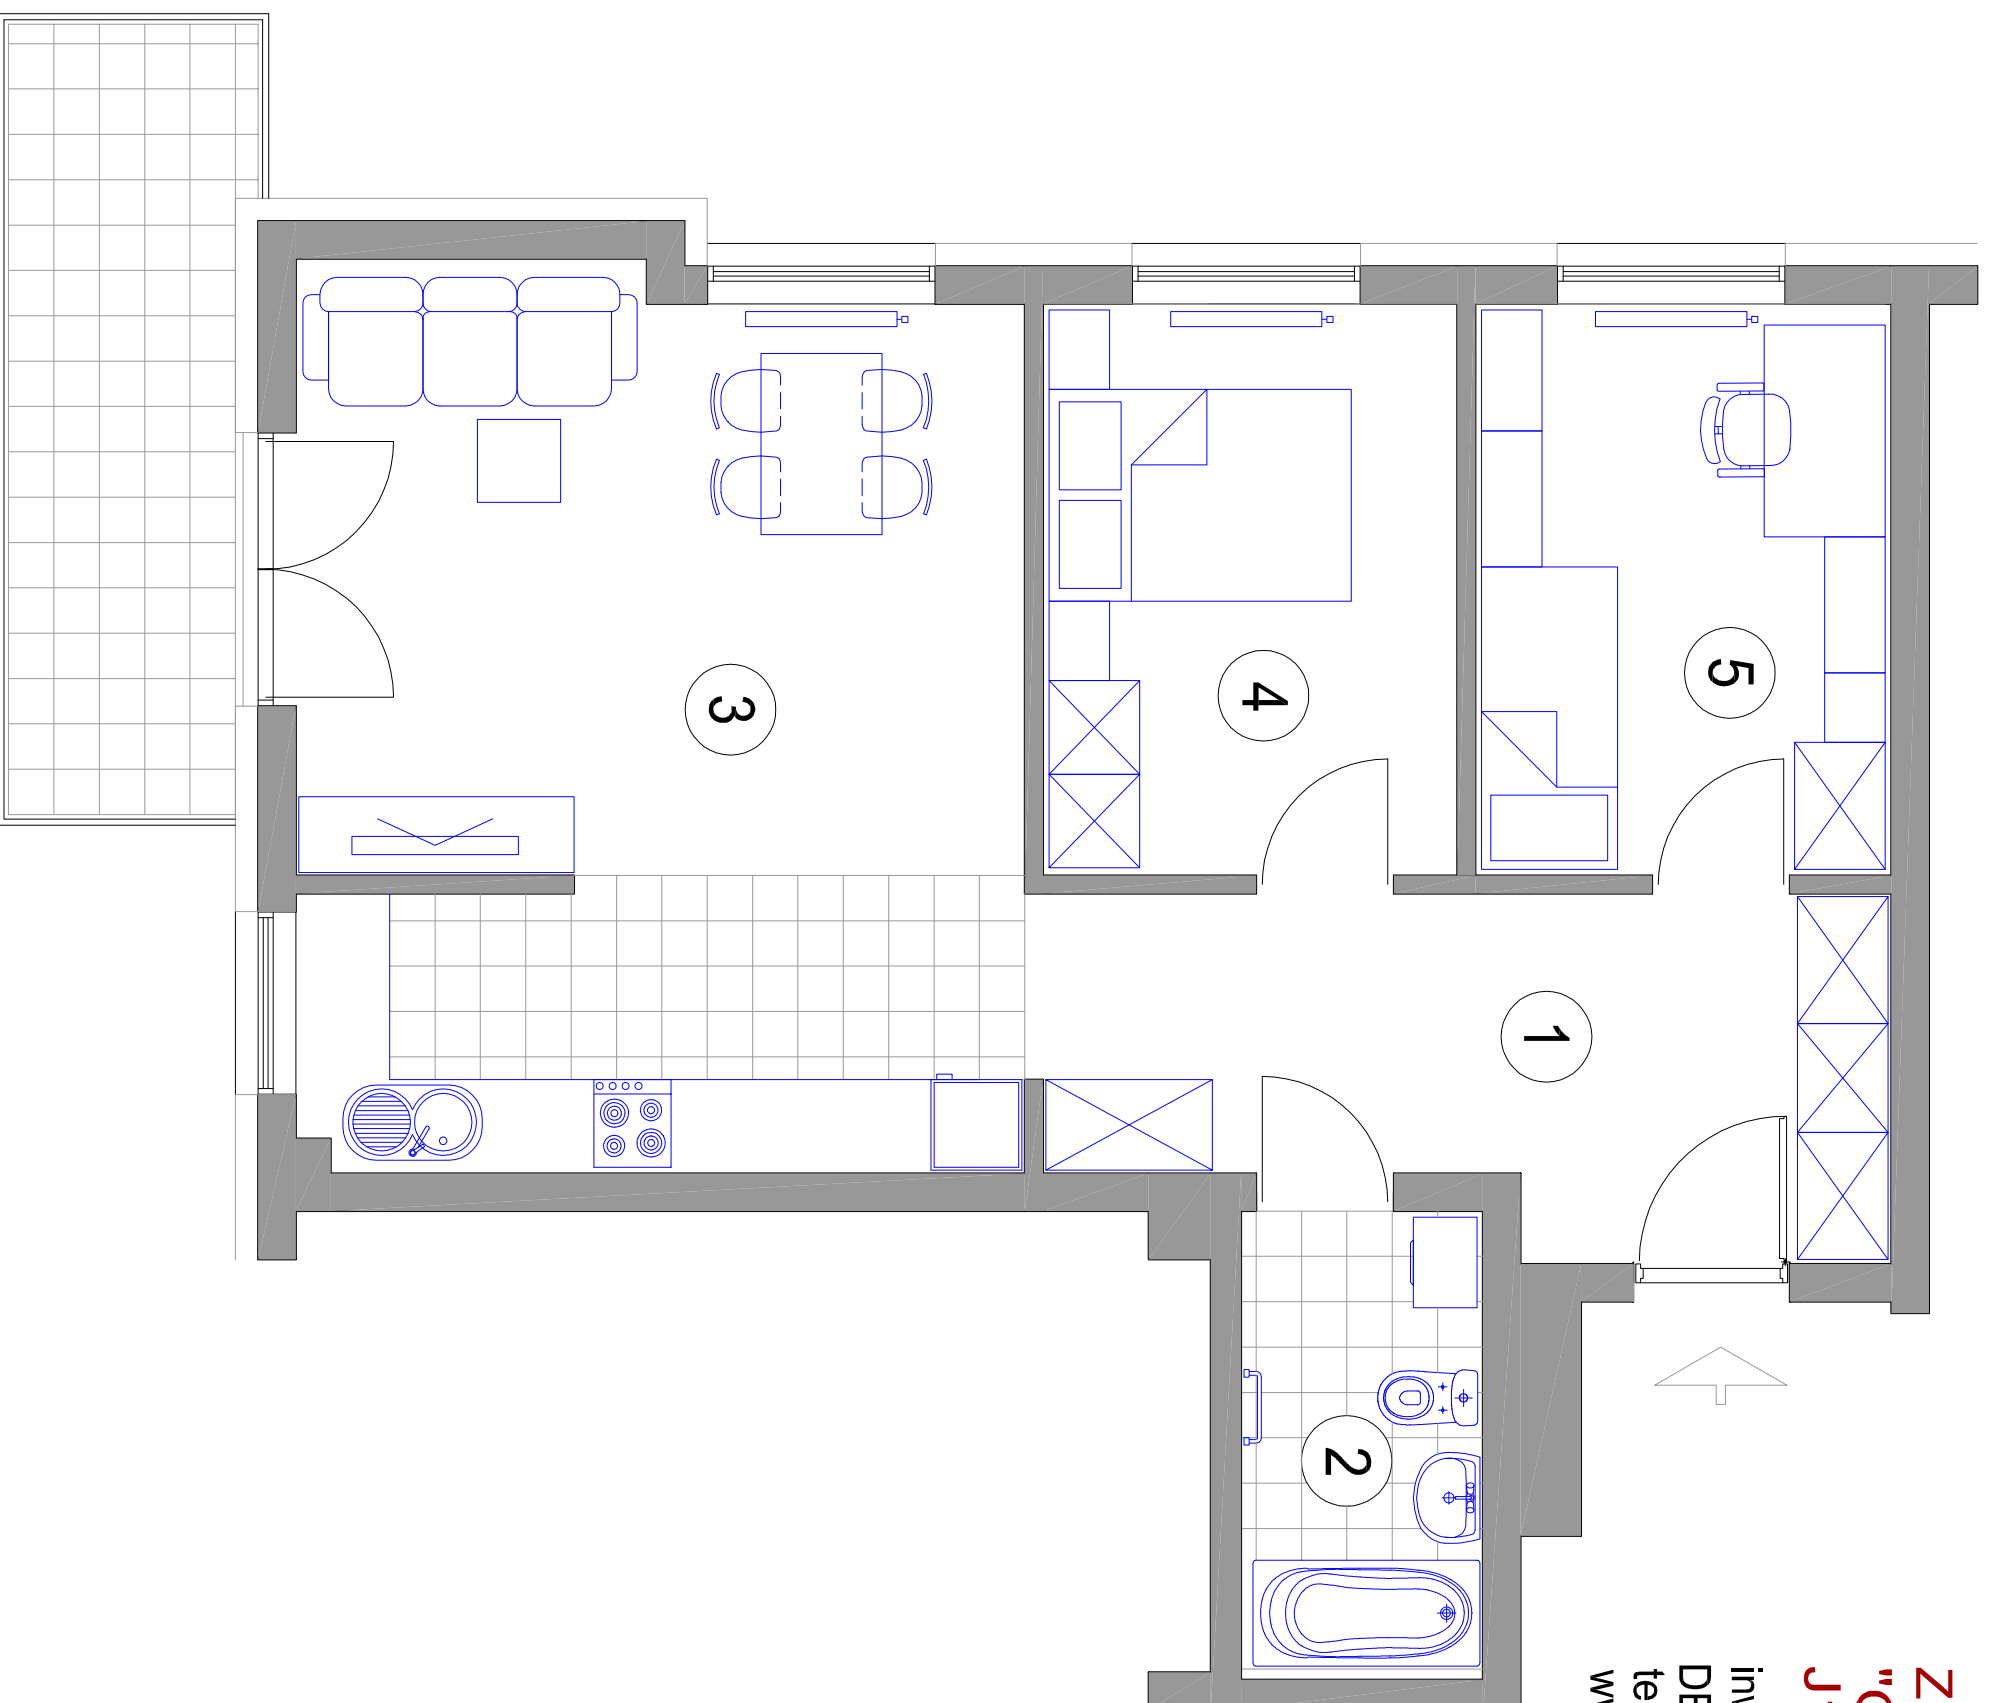

**MIESZKANIE 3-POKOJOWE  
M43 - powierzchnia ok. 64,97 m<sup>2</sup>**

1. HALL - 11,86 m<sup>2</sup>
2. ŁAZIENKA - 4,74 m<sup>2</sup>
3. POKÓJ DZIENNY  
Z ANEKSEM KUCHN. - 27,88 m<sup>2</sup>
4. SYPIALNIA - 10,23 m<sup>2</sup>
5. SYPIALNIA - 10,26 m<sup>2</sup>  
balkon - 8,01 m<sup>2</sup>

