

ZESPÓŁ ZABUDOWY MIESZKANIOWEJ "OSIEDLE ZAWISZY" W RZESZOWIE J1, J2, J3, K1, K2, K3, L1, M1



inwestor:

DEVELOPRES Sp. z o.o. - 35-082 Rzeszów, ul. Architektów 1/45
tel. 017 860 03 65 fax 017 863 63 42 e-mail: biuro@developres.pl
www.developres.pl

MIESZKANIE 4-POKOJOWE

M12 - powierzchnia ok. 76,33 m²

1. HALL - 12,37 m²
 2. ŁAZIENKA - 4,41 m²
 3. WC - 1,50 m²
 4. POKÓJ DZIENNY
Z ANEKSEM KUCH. - 25,61 m²
 5. SYPIALNIA - 12,06 m²
 6. SYPIALNIA - 10,93 m²
 7. SYPIALNIA - 9,45 m²
- balkon - 6,05 m²

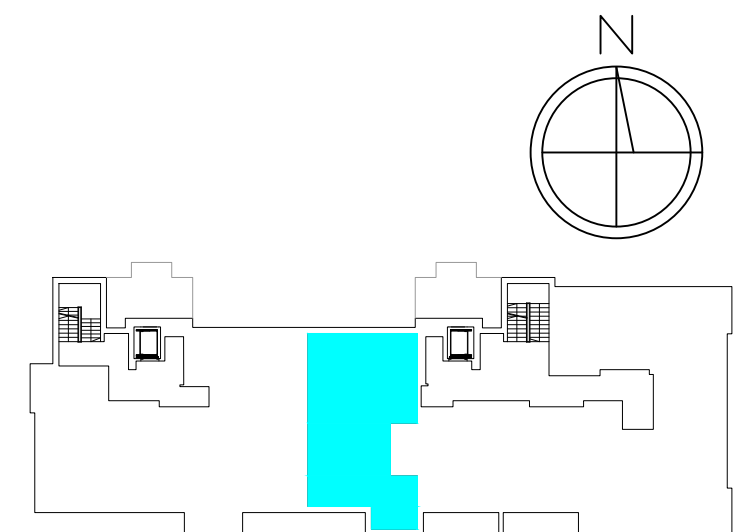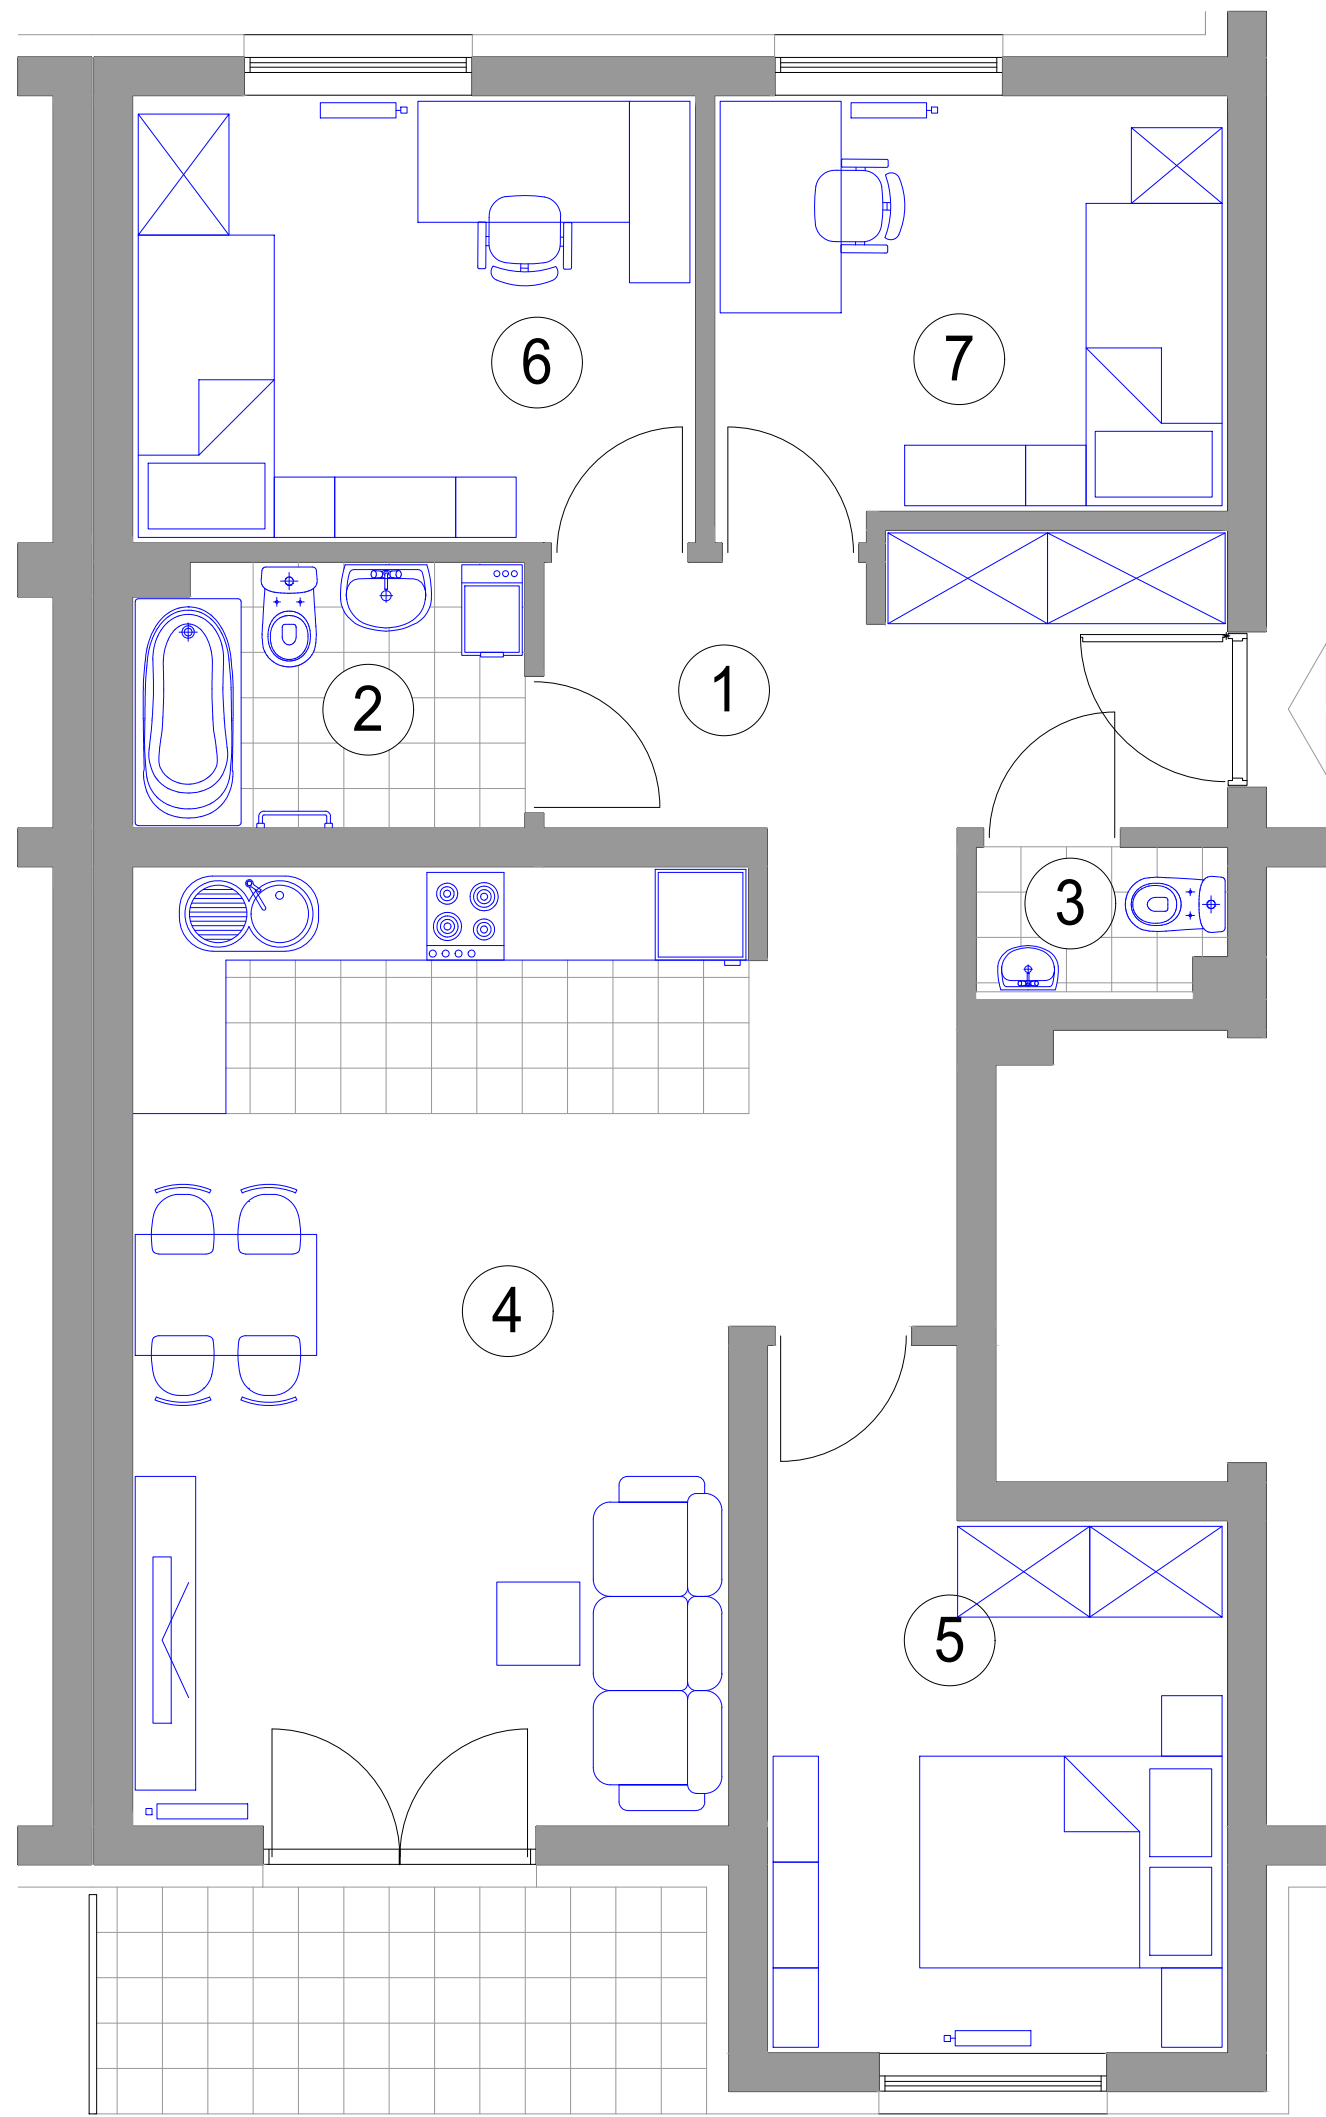

BUDYNEK K1 I PIĘTRO mieszkanie M 12