


ZESPÓŁ ZABUDOWY MIESZKANIOWEJ
"OSIEDLE ZAWISZY" W RZESZOWIE
J1, J2, J3, K1, K2, K3, L1, M1

inwestor:



DEVELOPRES Sp. z o.o. - 35-082 Rzeszów, ul. Architektów 1/45
tel. 017 860 03 65 fax 017 863 63 42 e-mail: biuro@developres.pl
www.developres.pl

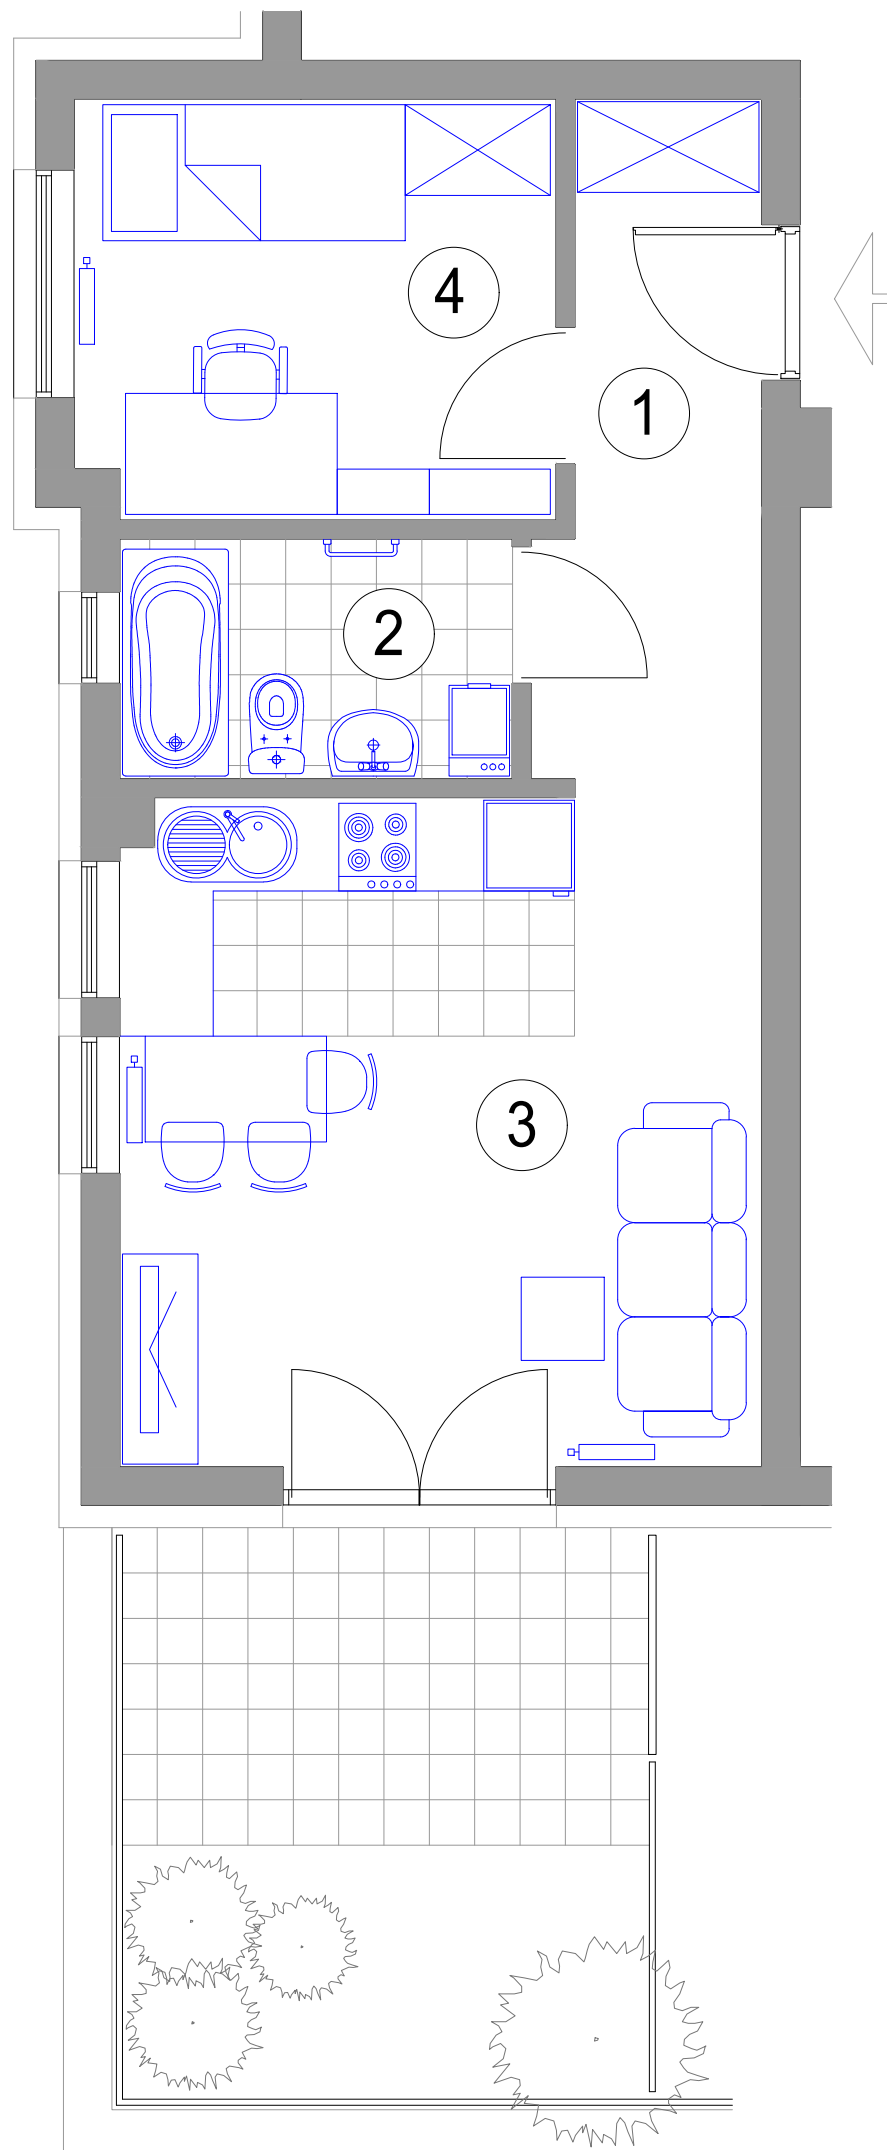

MIESZKANIE 2-POKOJOWE

M28 - powierzchnia ok. 37,41 m²

1. HALL - 6,09 m²
2. ŁAZIENKA - 4,05 m²
3. POKÓJ DZIENNY
Z ANEKSEM KUCH. - 18,58 m²
4. SYPIALNIA - 8,69 m²
taras z kostki betonowej - 7,31 m²
taras zielony - 5,85 m²

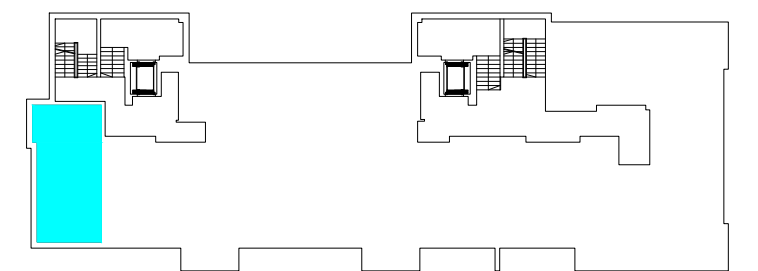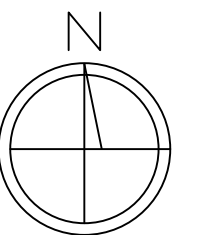

BUDYNEK K1 PARTER mieszkanie 28