

# ZESPÓŁ ZABUDOWY MIESZKANIOWEJ "OSIEDLE ZAWISZY" W RZESZOWIE J1, J2, J3, K1, K2, K3, L1, M1


inwestor:

DEVELOPRES Sp. z o.o. - 35-082 Rzeszów, ul. Architektów 1/45  
tel. 017 860 03 65 fax 017 863 63 42 e-mail: [biuro@developres.pl](mailto:biuro@developres.pl)  
[www.developres.pl](http://www.developres.pl)

## MIESZKANIE 1-POKOJOWE

M30 - powierzchnia ok. 28,57 m<sup>2</sup>

1. HALL - 4,46 m<sup>2</sup>
  2. ŁAZIENKA - 3,36 m<sup>2</sup>
  3. POKÓJ DZIENNY  
Z ANEKSEM KUCH. - 20,75 m<sup>2</sup>
- balkon - 4,78 m<sup>2</sup>

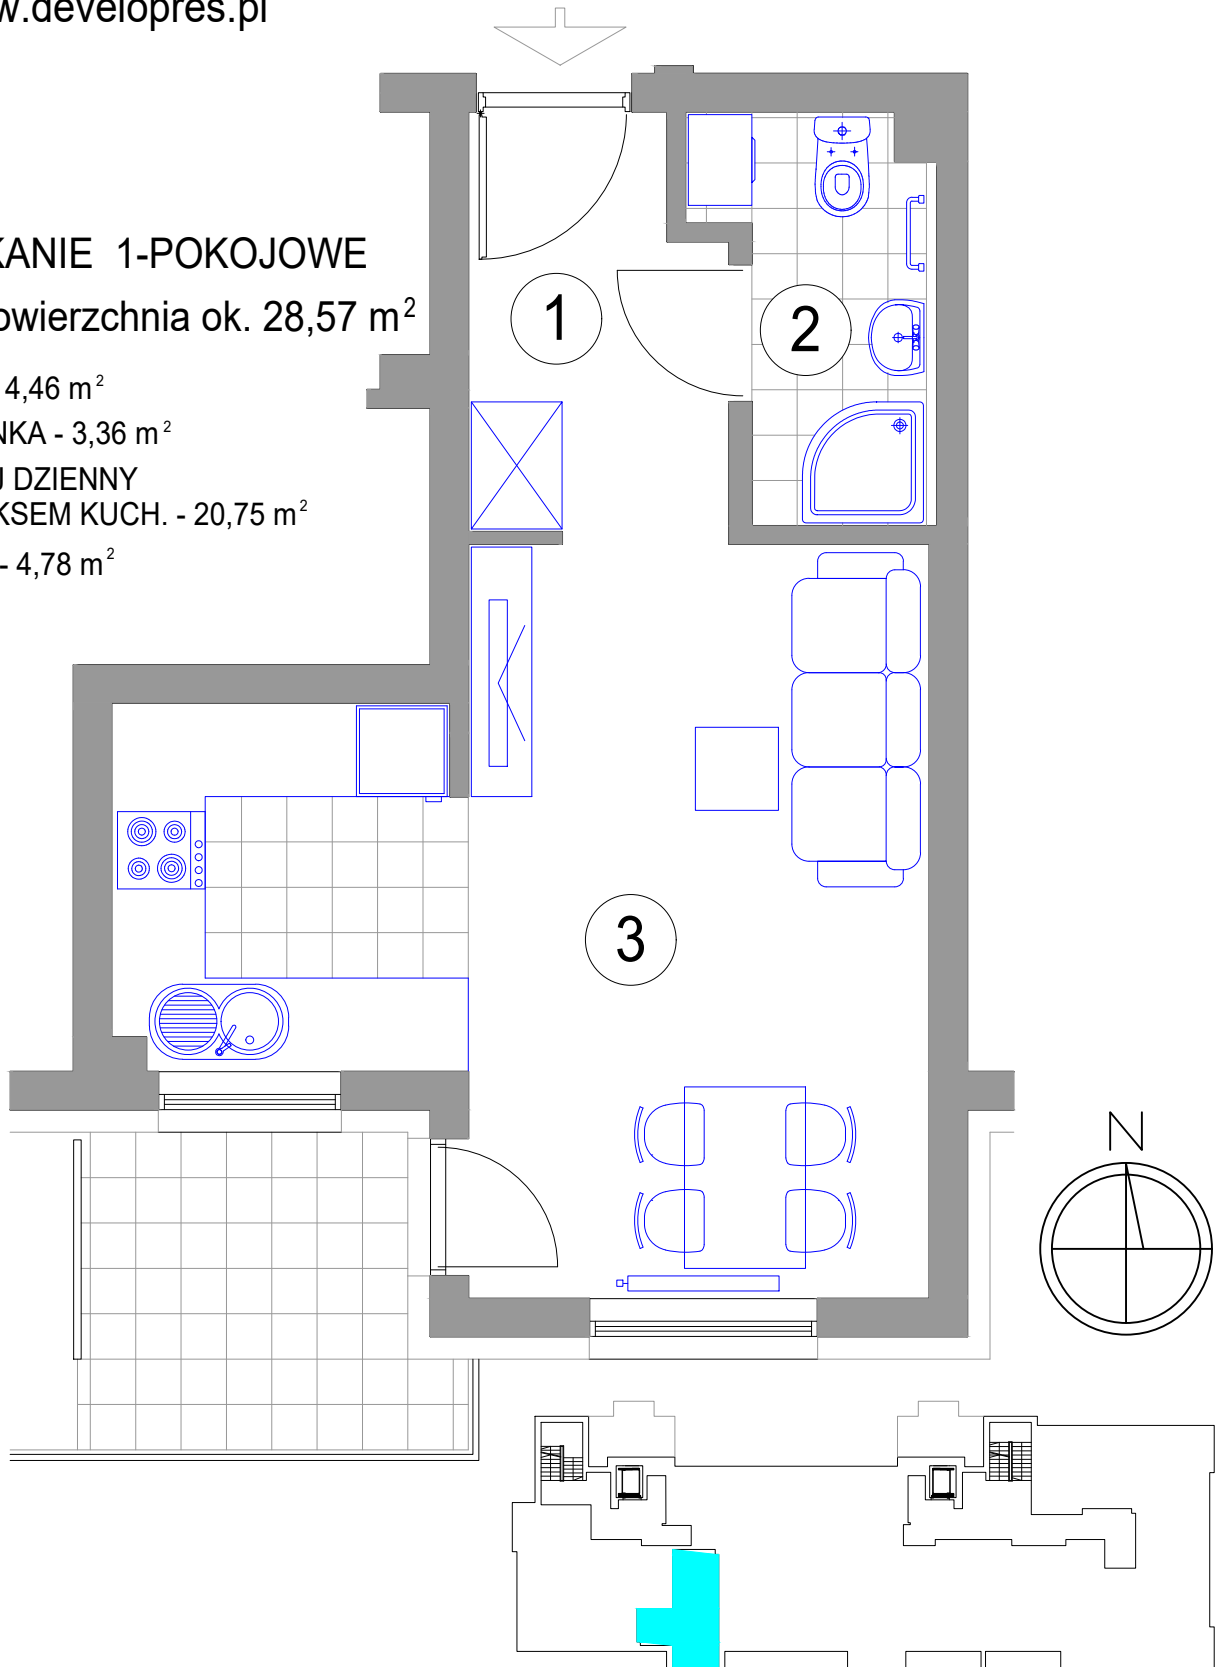

BUDYNEK K1 | PIĘTRO mieszkanie M 30

