

**ZESPÓŁ ZABUDOWY MIESZKANIOWEJ
"OSIEDLE ZAWISZY" W RZESZOWIE
J1, J2, J3, K1, K2, K3, L1, M1**




inwestor:

DEVELOPRES Sp. z o.o. - 35-082 Rzeszów, ul. Architektów 1/45
tel. 017 860 03 65 fax 017 863 63 42 e-mail: biuro@developres.pl
www.developres.pl

MIESZKANIE 2-POKOJOWE

M36 - powierzchnia ok. 37,41 m²

- 1. HALL - 6,09 m²
- 2. ŁAZIENKA - 4,05 m²
- 3. POKÓJ DZIENNY
Z ANEKSEM KUCH. - 18,58 m²
- 4. SYPIALNIA - 8,69 m²
- balkon - 10,34 m²

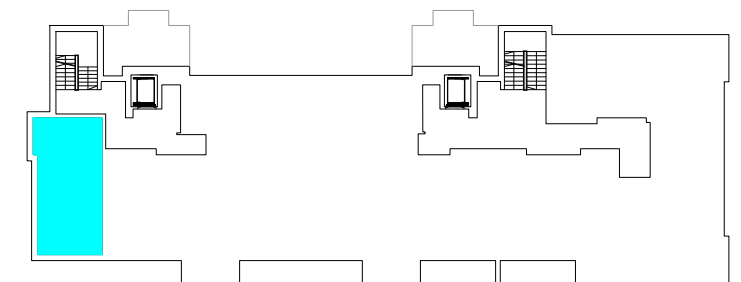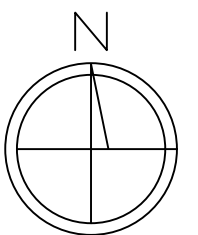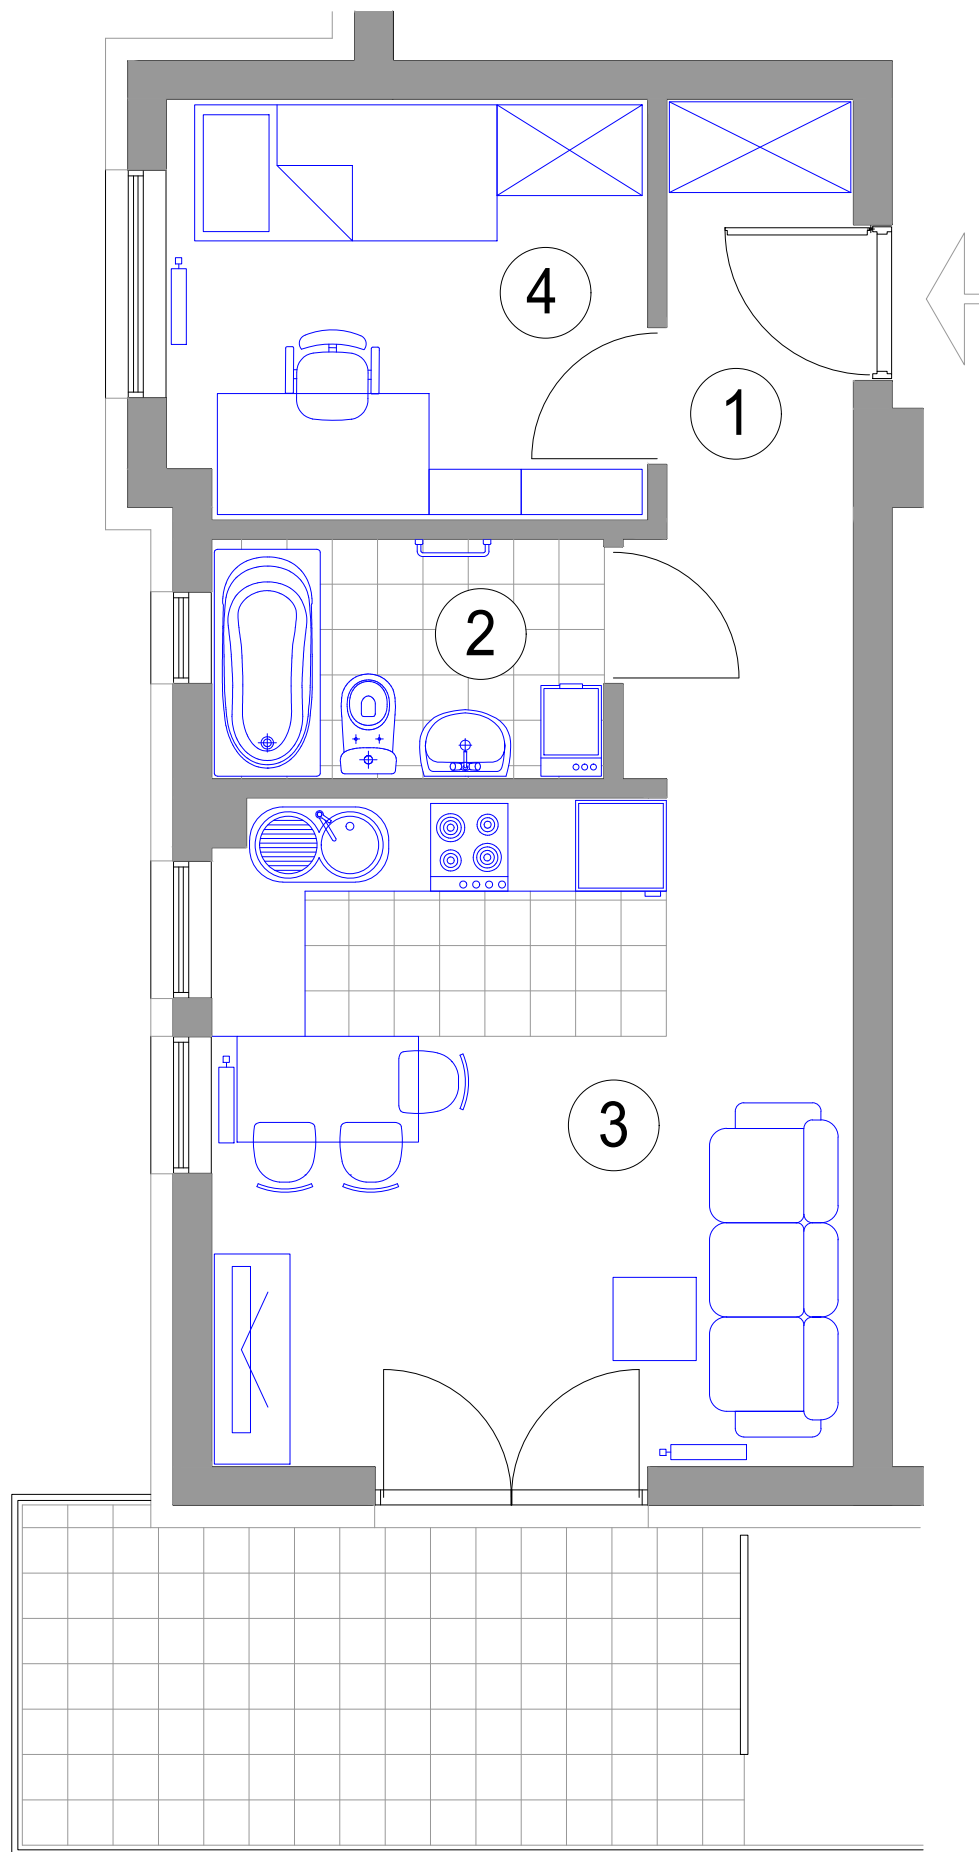

BUDYNEK K1 II PIĘTRO mieszkanie 36