




**ZESPÓŁ ZABUDOWY MIESZKANIOWEJ  
"OSIEDLE ZAWISZY" W RZESZOWIE  
J1, J2, J3, K1, K2, K3, L1, M1**

inwestor:

DEVELOPRES Sp. z o.o. - 35-082 Rzeszów, ul. Architektów 1/45  
tel. 017 860 03 65 fax 017 863 63 42 e-mail: [biuro@developres.pl](mailto:biuro@developres.pl)  
[www.developres.pl](http://www.developres.pl)

**MIESZKANIE 3-POKOJOWE**  
M 37 - powierzchnia ok. 55,54 m<sup>2</sup>

1. HALL - 6,64 m<sup>2</sup>
2. ŁAZIENKA - 4,41 m<sup>2</sup>
3. POKÓJ DZIENNY  
Z ANEKSEM KUCH. - 24,04 m<sup>2</sup>
4. SYPIALNIA - 9,69 m<sup>2</sup>
5. SYPIALNIA - 10,76 m<sup>2</sup>  
balkon - 6,05 m<sup>2</sup>

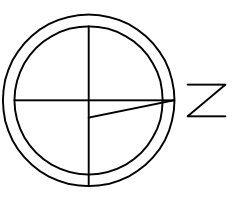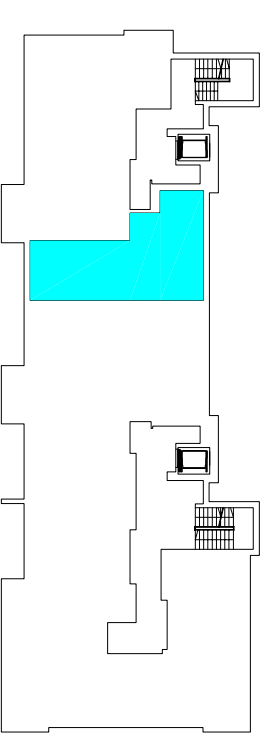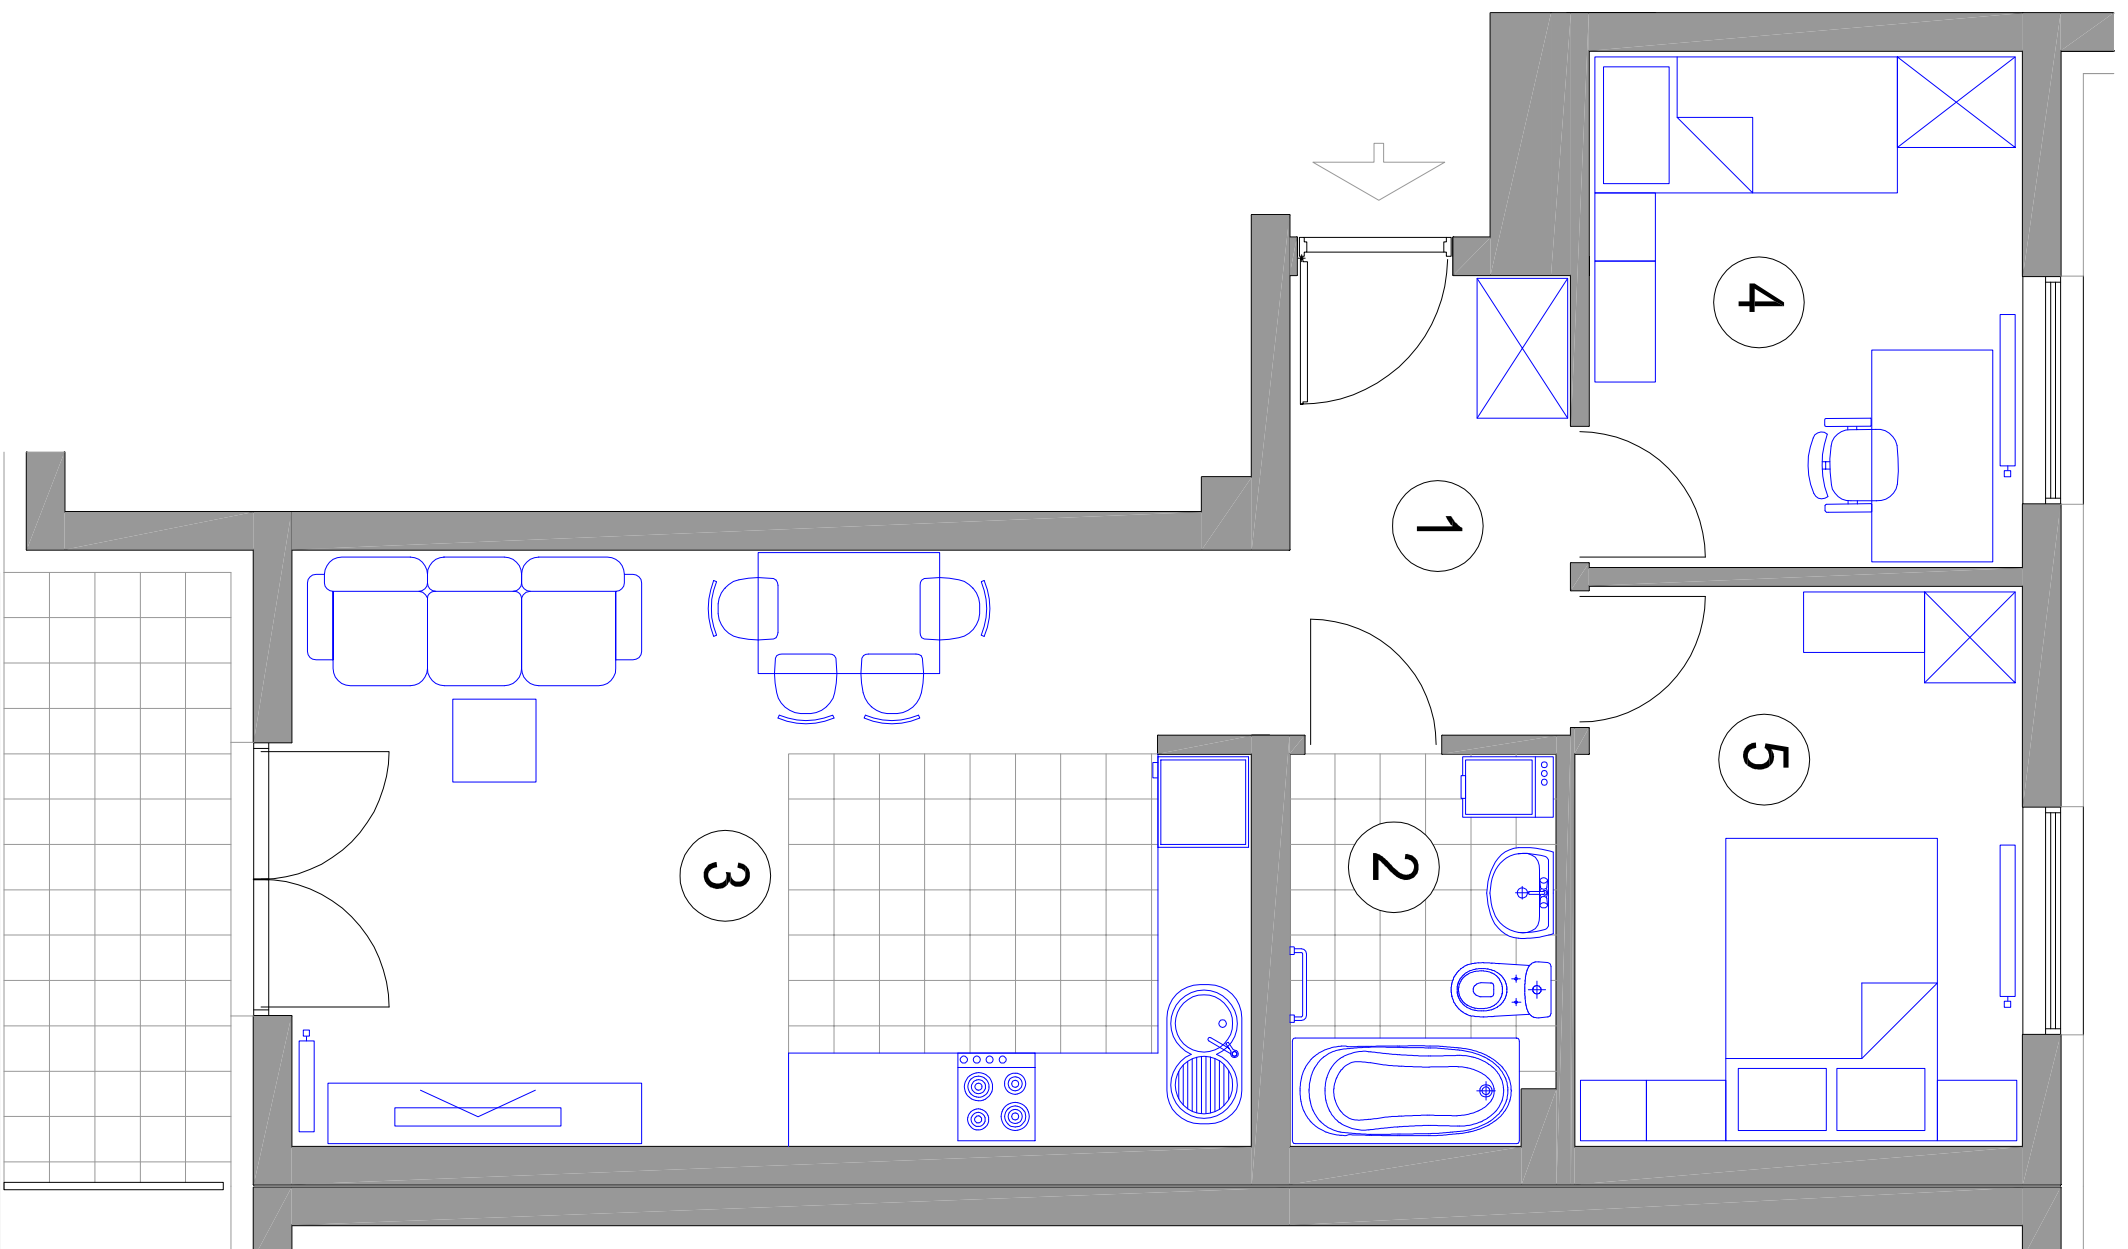

**BUDYNEK K1 III PIĘTRO mieszkanie M 37**