


ZESPÓŁ ZABUDOWY MIESZKANIOWEJ "OSIEDLE ZAWISZY" W RZESZOWIE J1, J2, J3, K1, K2, K3, L1, M1

inwestor:

DEVELOPRES Sp. z o.o. - 35-082 Rzeszów, ul. Architektów 1/45
tel. 017 860 03 65 fax 017 863 63 42 e-mail: biuro@developres.pl
www.developres.pl

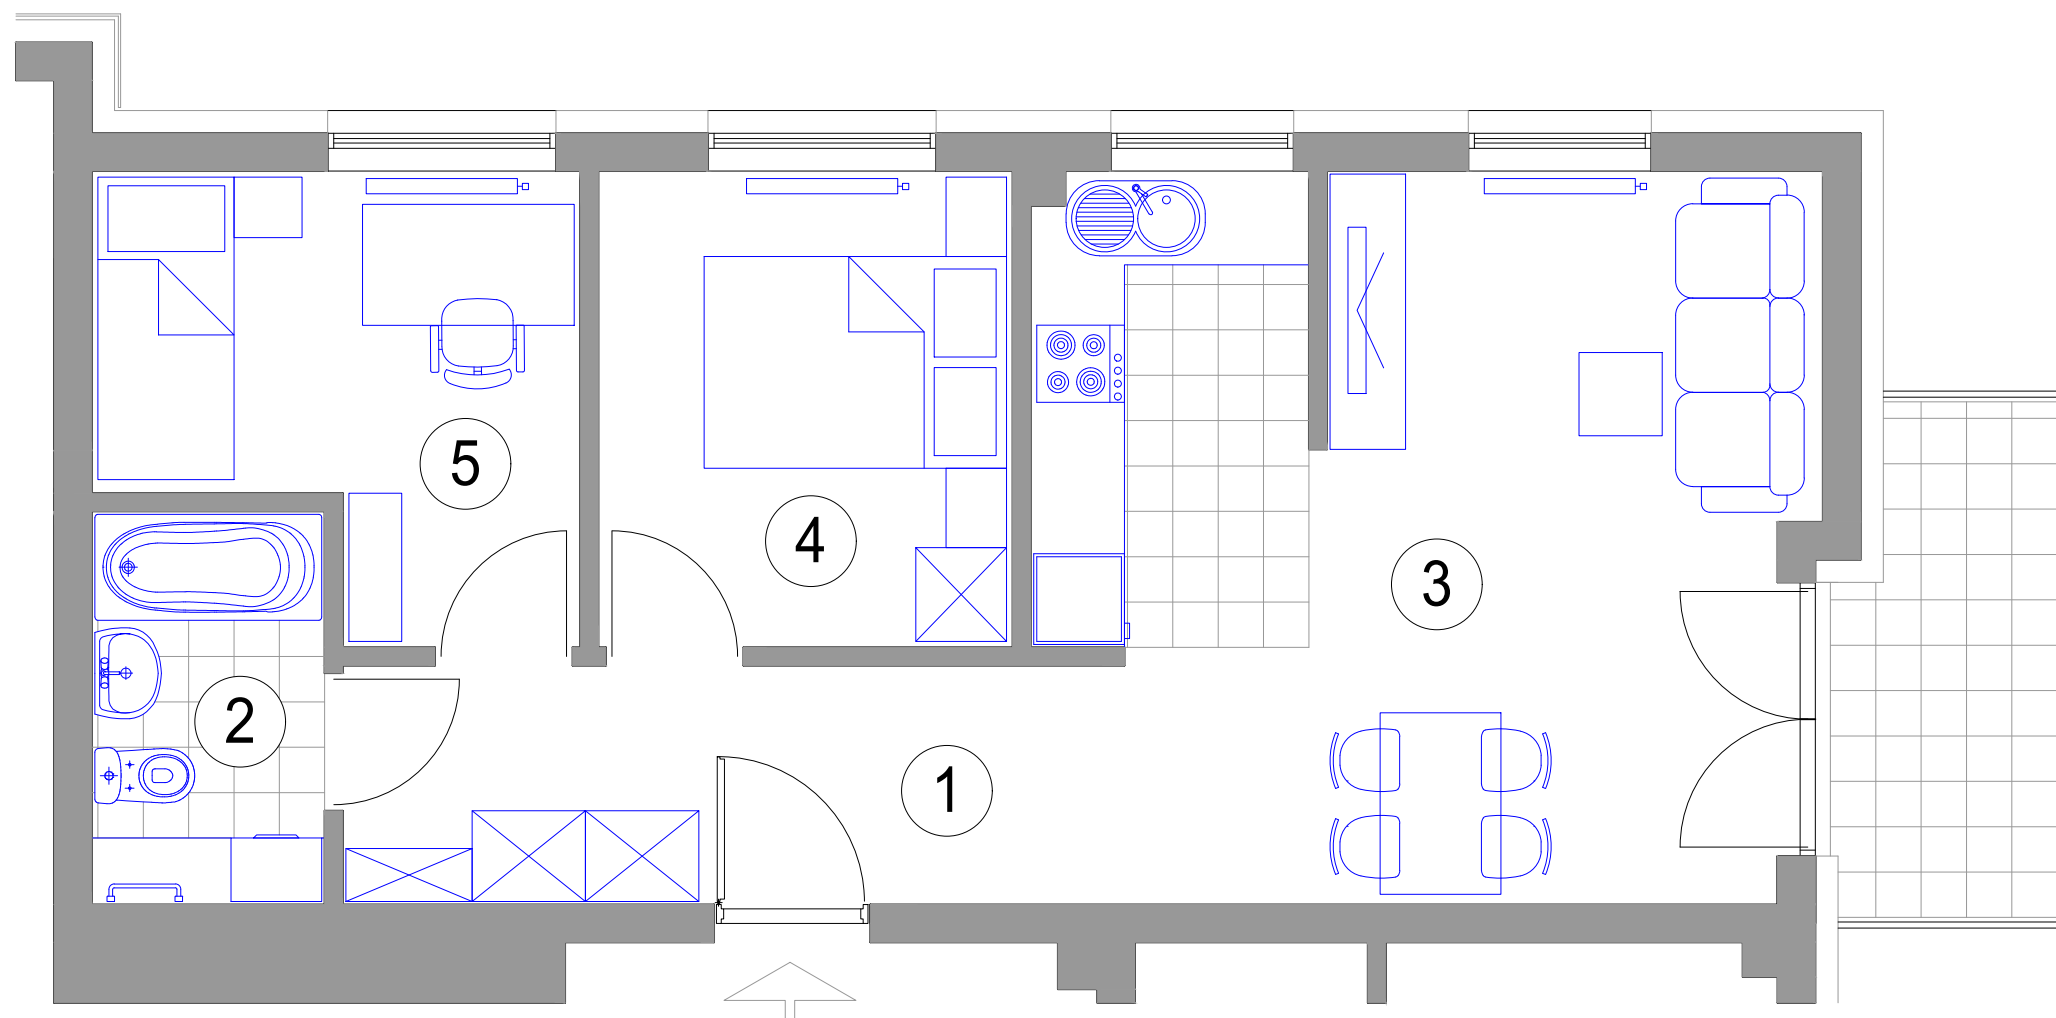

MIESZKANIE 3-POKOJOWE

M7 - powierzchnia ok. 51,94 m²

1. HALL - 7,10 m²
2. ŁAZIENKA - 3,92 m²
3. POKÓJ DZIENNY
Z ANEKSEM KUCH. - 24,06 m²
4. SYPIALNIA - 8,51 m²
5. SYPIALNIA - 8,35 m²
balkon - 4,59 m²

BUDYNEK K2 I PIĘTRO mieszkanie M7

