


# ZESPÓŁ ZABUDOWY MIESZKANIOWEJ "OSIEDLE ZAWISZY" W RZESZOWIE J1, J2, J3, K1, K2, K3, L1, M1


inwestor:

DEVELOPRES Sp. z o.o. - 35-082 Rzeszów, ul. Architektów 1/45  
tel. 017 860 03 65 fax 017 863 63 42 e-mail: biuro@developres.pl  
www.developres.pl

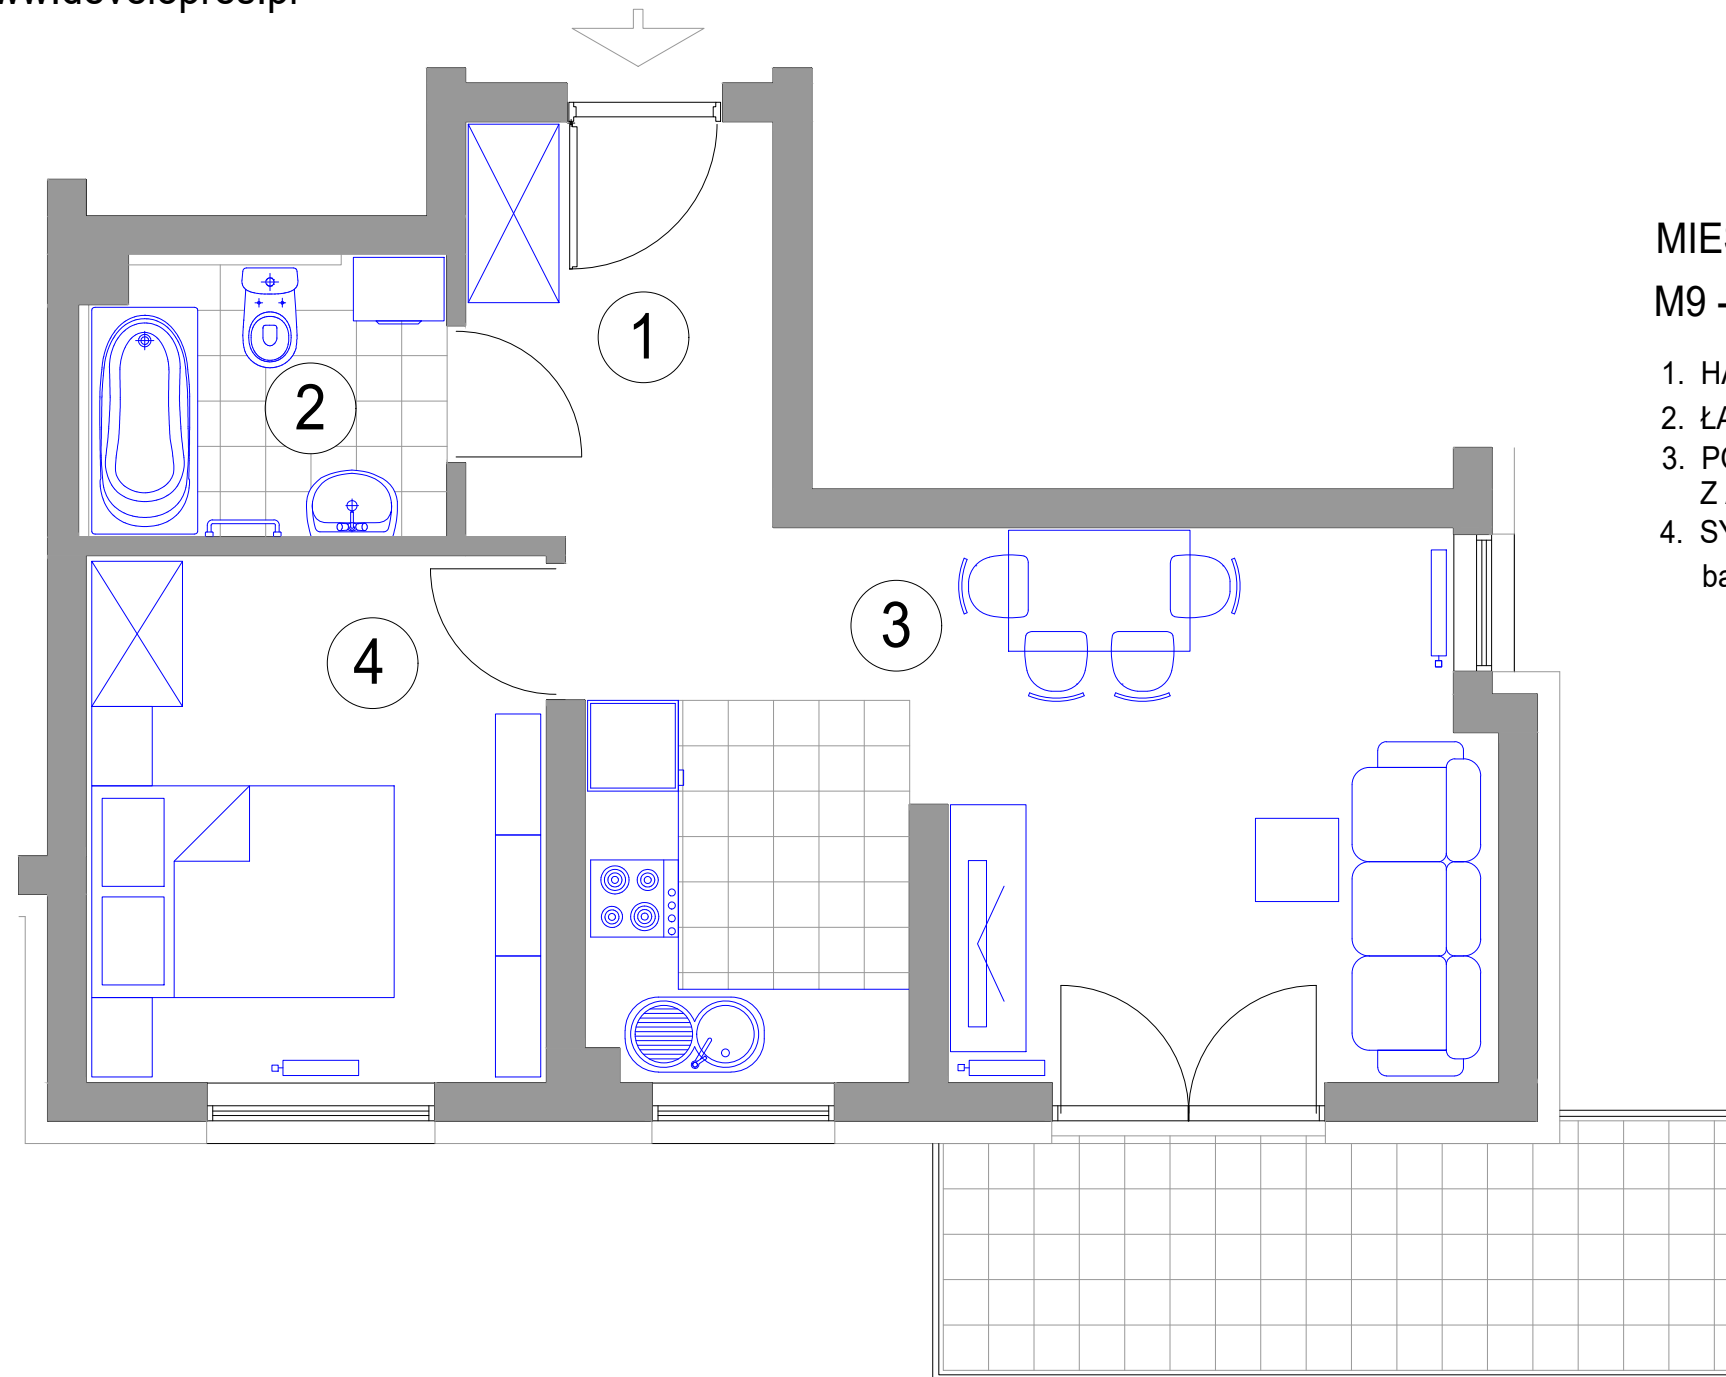

## MIESZKANIE 2-POKOJOWE M9 - powierzchnia ok. 41,38 m<sup>2</sup>

1. HALL - 5,51 m<sup>2</sup>
2. ŁAZIENKA - 4,19 m<sup>2</sup>
3. POKÓJ DZIENNY  
Z ANEKSEM KUCH. - 21,17 m<sup>2</sup>
4. SYPIALNIA - 10,51 m<sup>2</sup>  
balkon - 8,01 m<sup>2</sup>

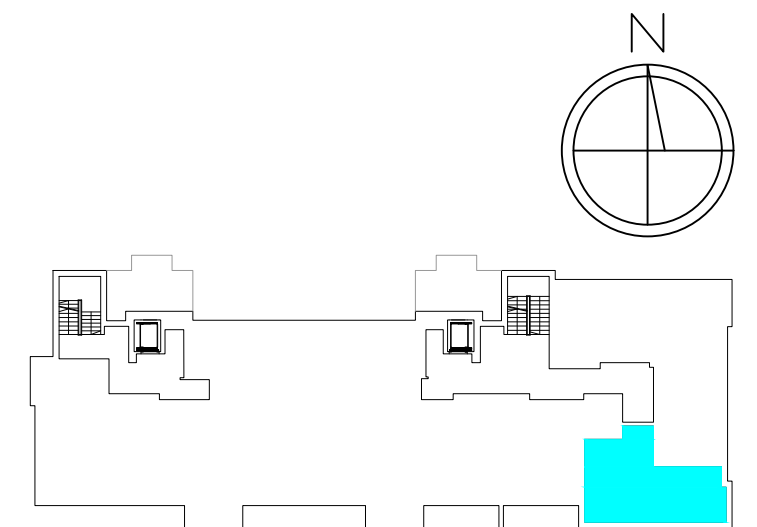

BUDYNEK K2 I PIĘTRO mieszkanie M9