



# ZESPÓŁ ZABUDOWY MIESZKANIOWEJ "OSIEDLE ZAWISZY" W RZESZOWIE J1, J2, J3, K1, K2, K3, L1, M1

inwestor:  
DEVELOPRES Sp. z o.o. - 35-082 Rzeszów, ul. Architektów 1/45  
tel. 017 860 03 65 fax 017 863 63 42 e-mail: biuro@developres.pl  
www.developres.pl

## MIESZKANIE 4-POKOJOWE

M12 - powierzchnia ok. 76,33 m<sup>2</sup>

1. HALL - 12,37 m<sup>2</sup>
  2. ŁAZIENKA - 4,41 m<sup>2</sup>
  3. WC - 1,50 m<sup>2</sup>
  4. POKÓJ DZIENNY  
Z ANEKSEM KUCH. - 25,61 m<sup>2</sup>
  5. SYPIALNIA - 12,06 m<sup>2</sup>
  6. SYPIALNIA - 10,93 m<sup>2</sup>
  7. SYPIALNIA - 9,45 m<sup>2</sup>
- balkon - 6,05 m<sup>2</sup>

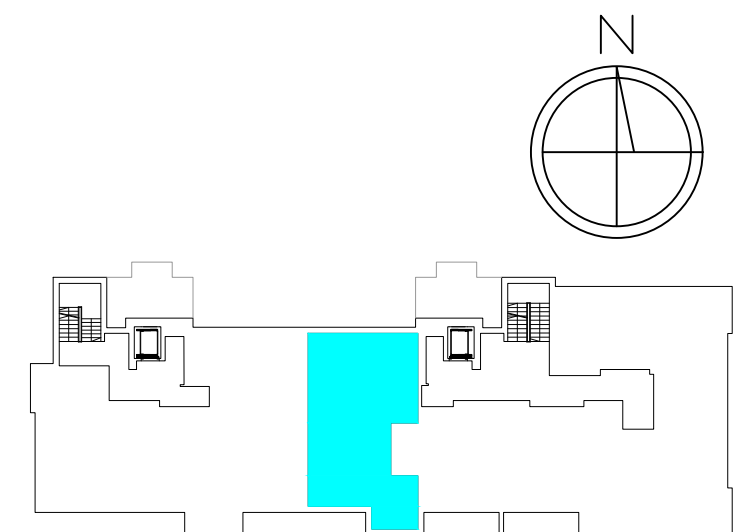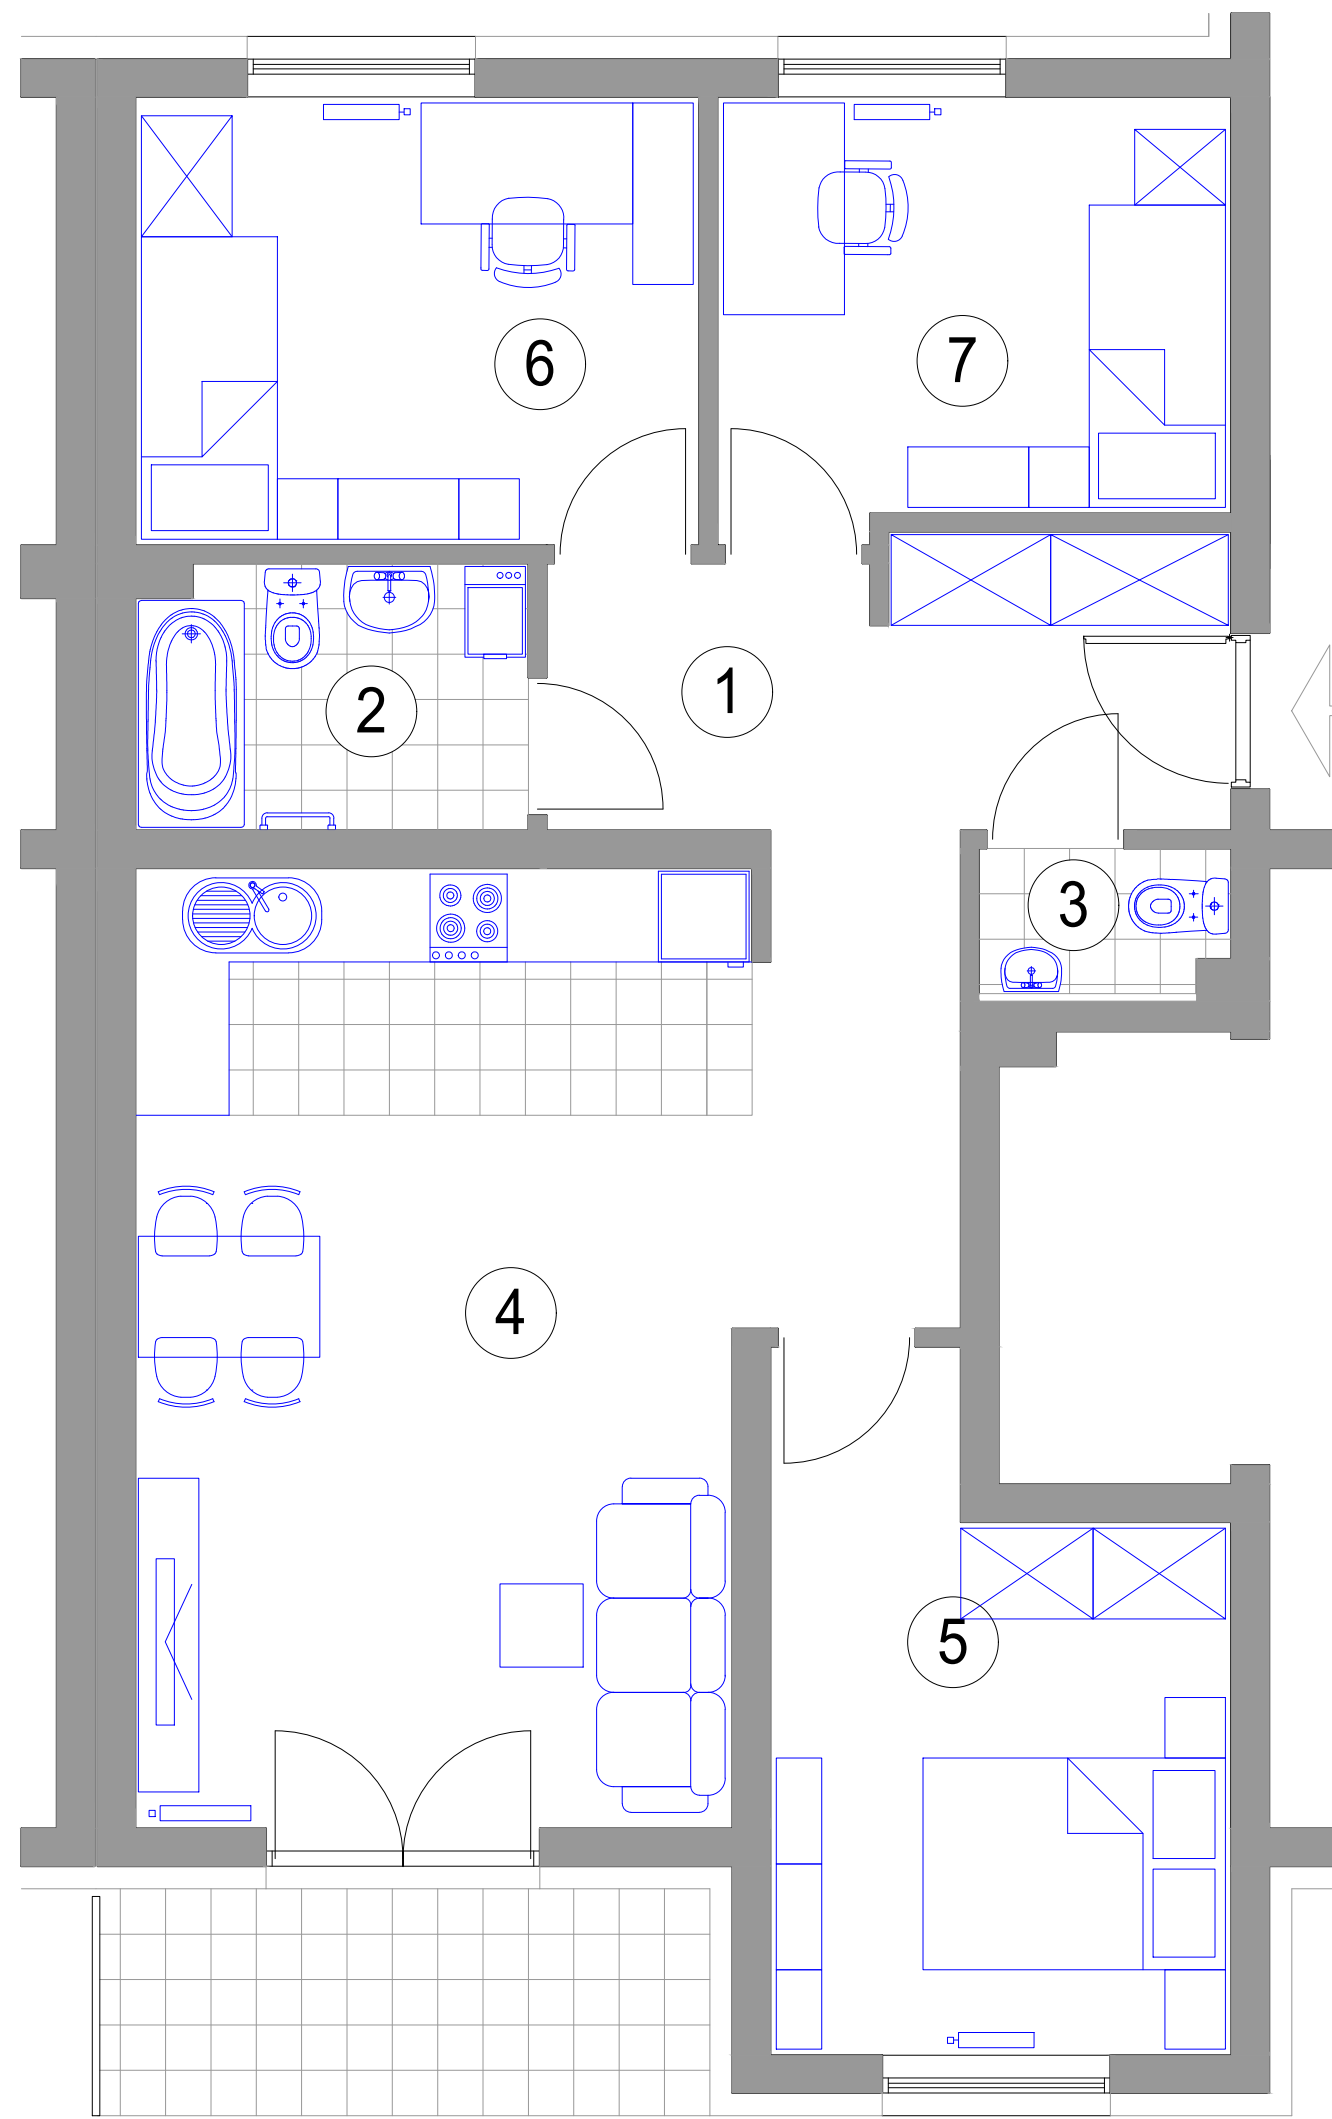

BUDYNEK K2 I PIĘTRO mieszkanie M 12