

ZESPÓŁ ZABUDOWY MIESZKANIOWEJ
"OSIEDLE ZAWISZY" W RZESZOWIE
J1, J2, J3, K1, K2, K3, L1, M1




inwestor:

DEVELOPRES Sp. z o.o. - 35-082 Rzeszów, ul. Architektów 1/45
tel. 017 860 03 65 fax 017 863 63 42 e-mail: biuro@developres.pl
www.developres.pl

MIESZKANIE 3-POKOJOWE

M 29 - powierzchnia ok. 55,54 m²

1. HALL - 6,64 m²
2. ŁAZIENKA - 4,41 m²
3. POKÓJ DZIENNY
Z ANEKSEM KUCH. - 24,04 m²
4. SYPIALNIA - 9,69 m²
5. SYPIALNIA - 10,76 m²
balkon - 6,05 m²

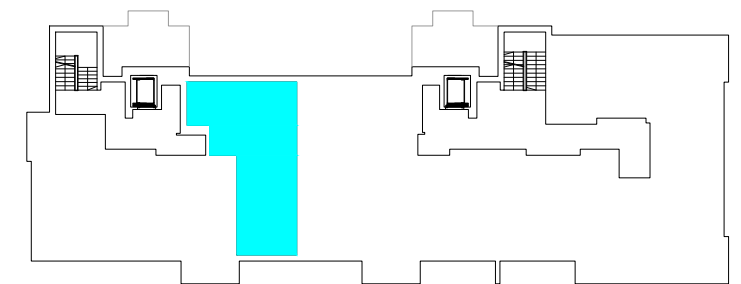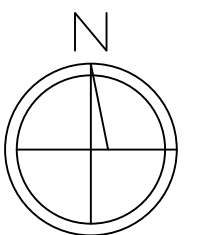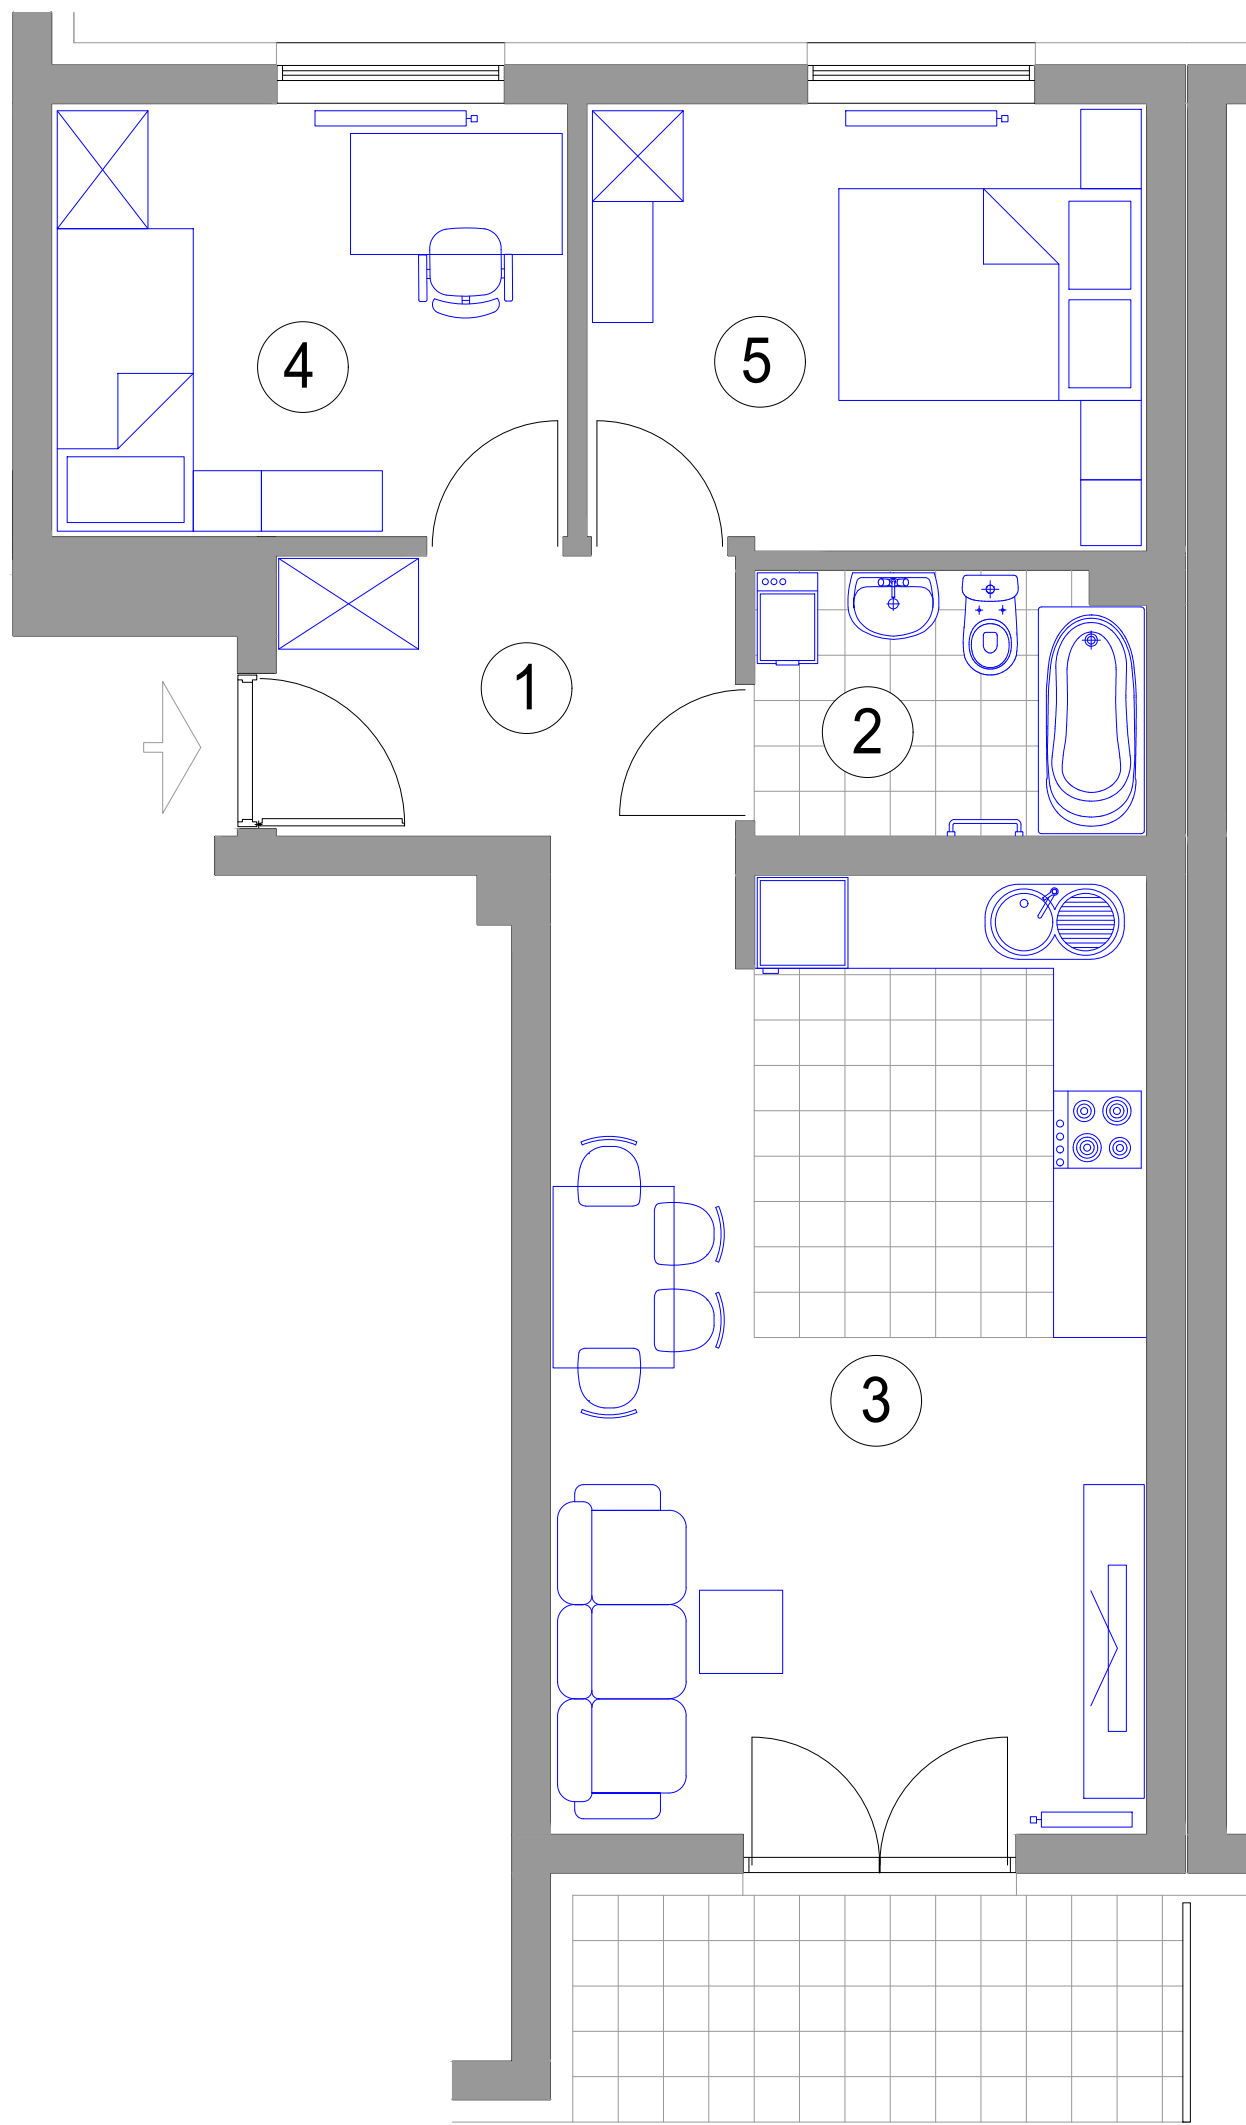

BUDYNEK K2 I PIĘTRO mieszkanie M 29