

ZESPÓŁ ZABUDOWY MIESZKANIOWEJ "OSIEDLE ZAWISZY" W RZESZOWIE J1, J2, J3, K1, K2, K3, L1, M1


inwestor:

DEVELOPRES Sp. z o.o. - 35-082 Rzeszów, ul. Architektów 1/45
tel. 017 860 03 65 fax 017 863 63 42 e-mail: biuro@developres.pl
www.developres.pl

MIESZKANIE 1-POKOJOWE

M30 - powierzchnia ok. 28,57 m²

1. HALL - 4,46 m²
 2. ŁAZIENKA - 3,36 m²
 3. POKÓJ DZIENNY
Z ANEKSEM KUCH. - 20,75 m²
- balkon - 4,78 m²

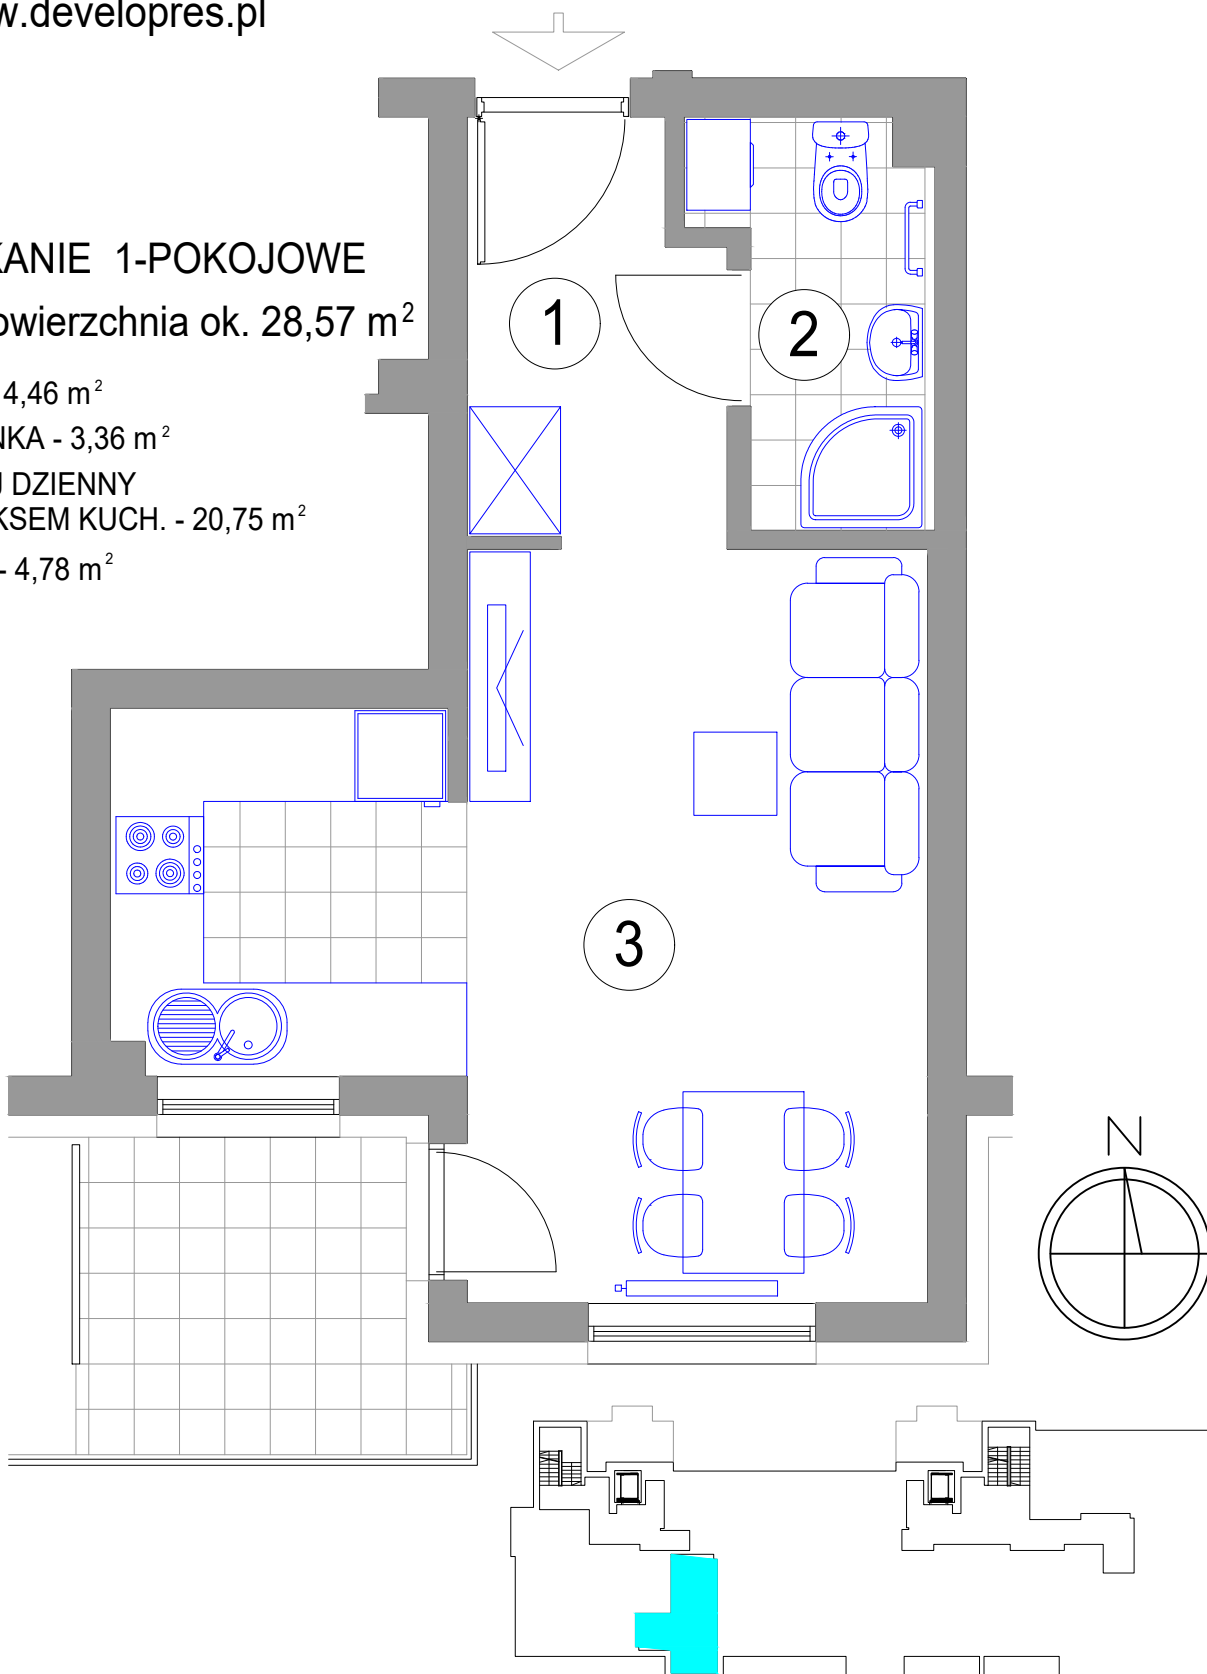

BUDYNEK K2 I PIĘTRO mieszkanie M 30

