


**ZESPÓŁ BUDYNKÓW  
MIESZKALNYCH WIELORODZINNYCH  
J1, J2, J3, K1, K2, K3, L1, M1**



inwestor:  
**DEVELOPRES Sp. z o.o.** - 35-082 Rzeszów, ul. Architektów 1/45  
tel. 017 860 03 65 fax 017 863 63 42 e-mail: [biuro@developres.pl](mailto:biuro@developres.pl)  
[www.developres.pl](http://www.developres.pl)

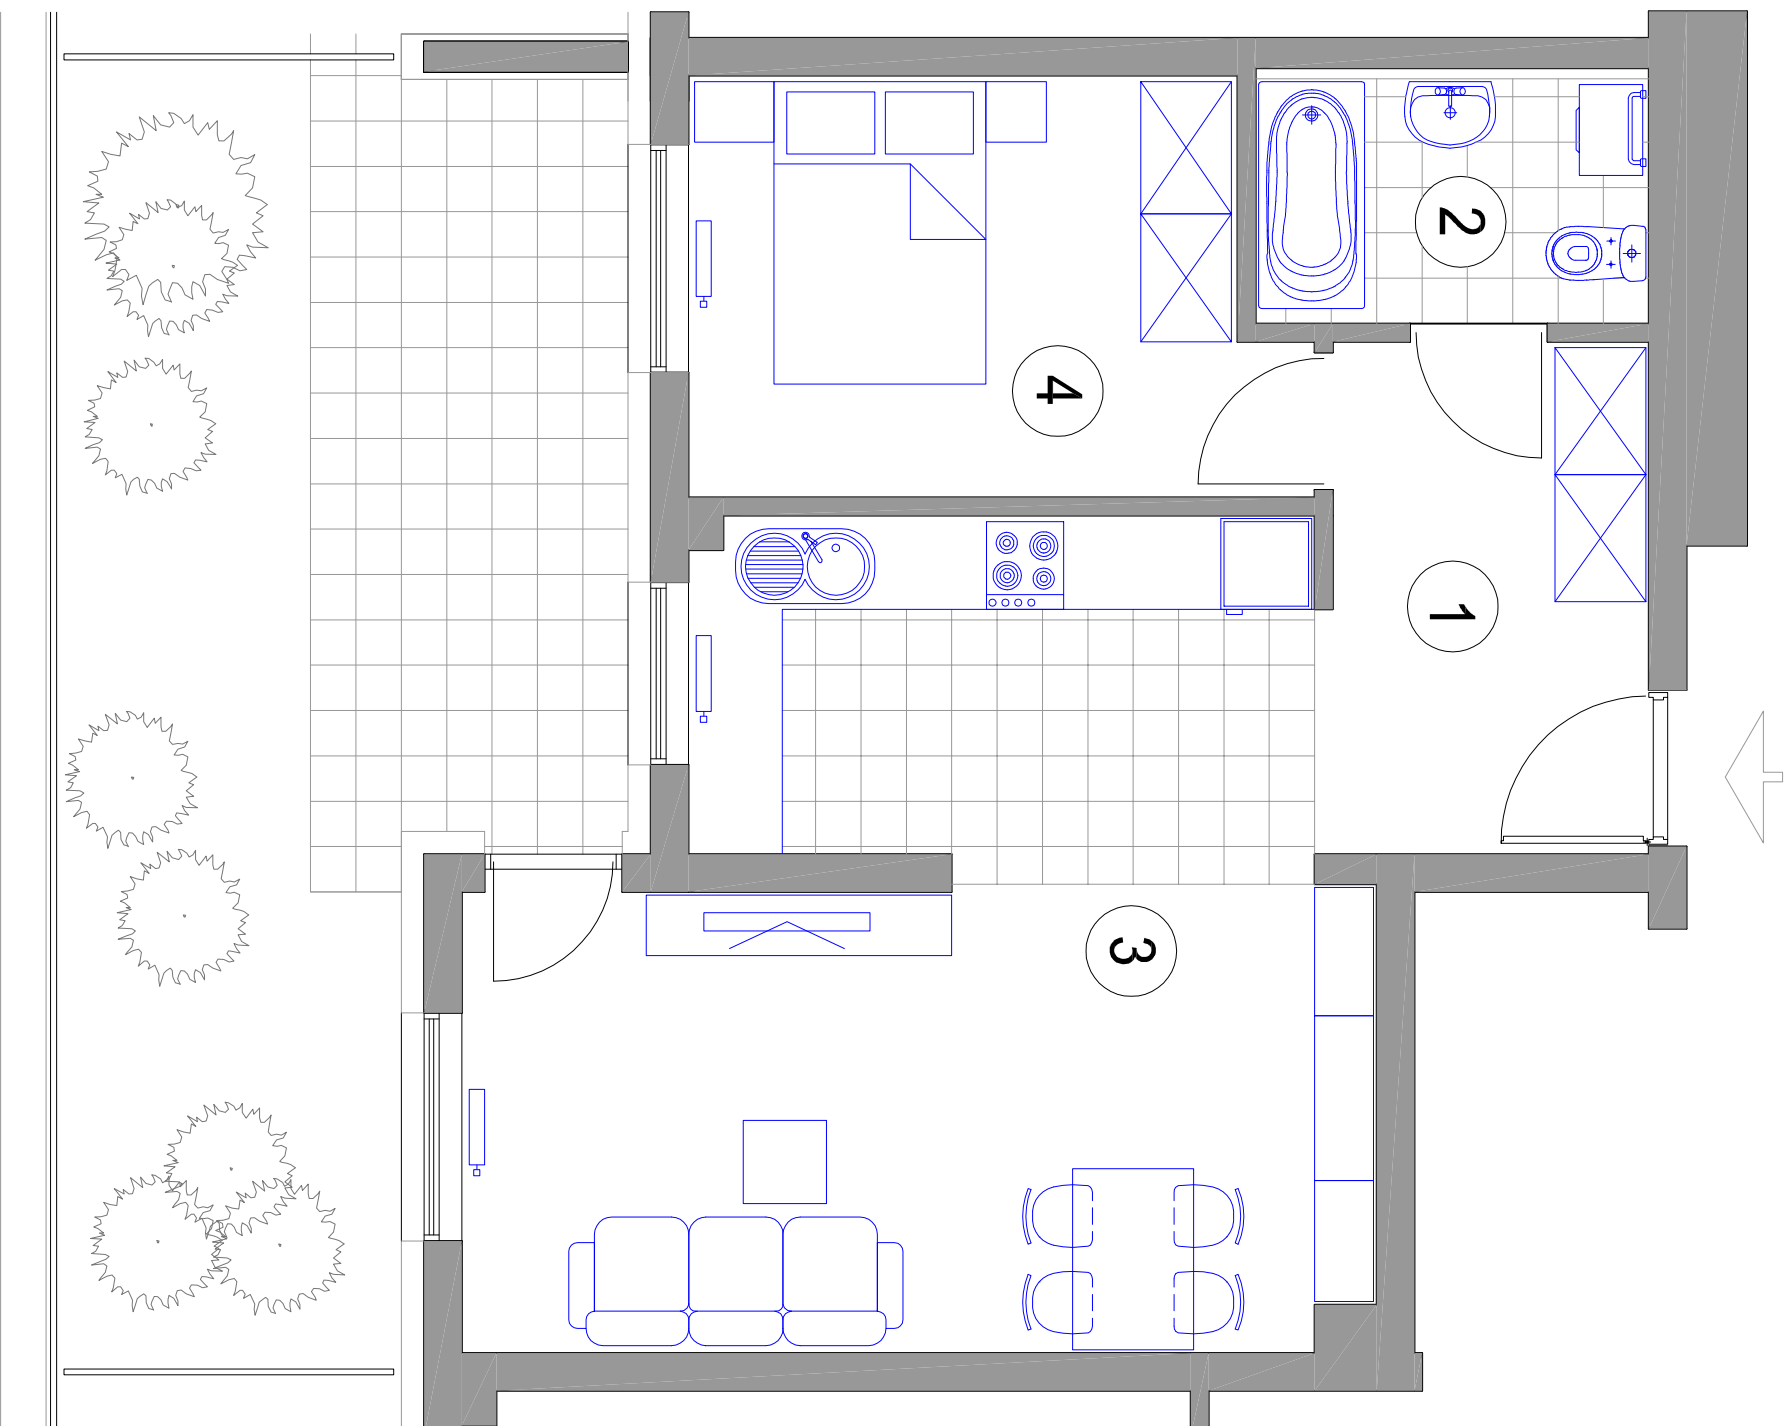

**MIESZKANIE 2-POKOJOWE**

**M3 - powierzchnia ok. 49,77 m<sup>2</sup>**

1. HALL - 7,20 m<sup>2</sup>
2. ŁAZIENKA - 4,15 m<sup>2</sup>
3. POKÓJ DZIENNY  
Z ANEKSEM KUCH. - 27,91 m<sup>2</sup>
4. SYPIALNIA - 10,51 m<sup>2</sup>  
taras z kostki bet. - 10,77 m<sup>2</sup>  
taras zielony - 16,44 m<sup>2</sup>

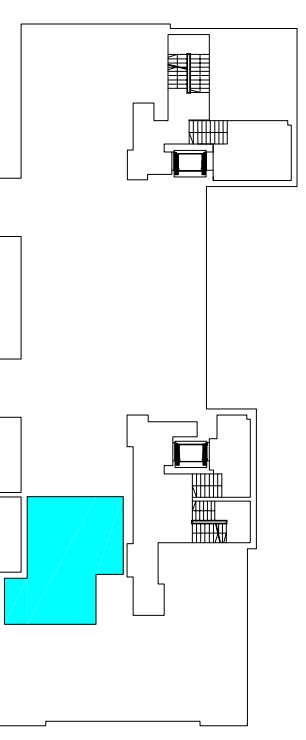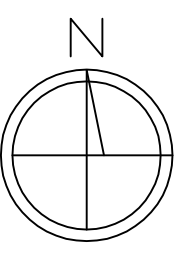

**BUDYNEK L1 PARTER mieszkanie M3**