


**ZESPÓŁ BUDYNKÓW
MIESZKALNYCH WIELORODZINNYCH
J1,,J2, J3, K1, K2, K3, L1, M1**



inwestor:

DEVELOPRES Sp. z o.o. - 35-082 Rzeszów, ul. Architektów 1/45
tel. 017 860 03 65 fax 017 863 63 42 e-mail: biuro@developres.pl
www.developres.pl

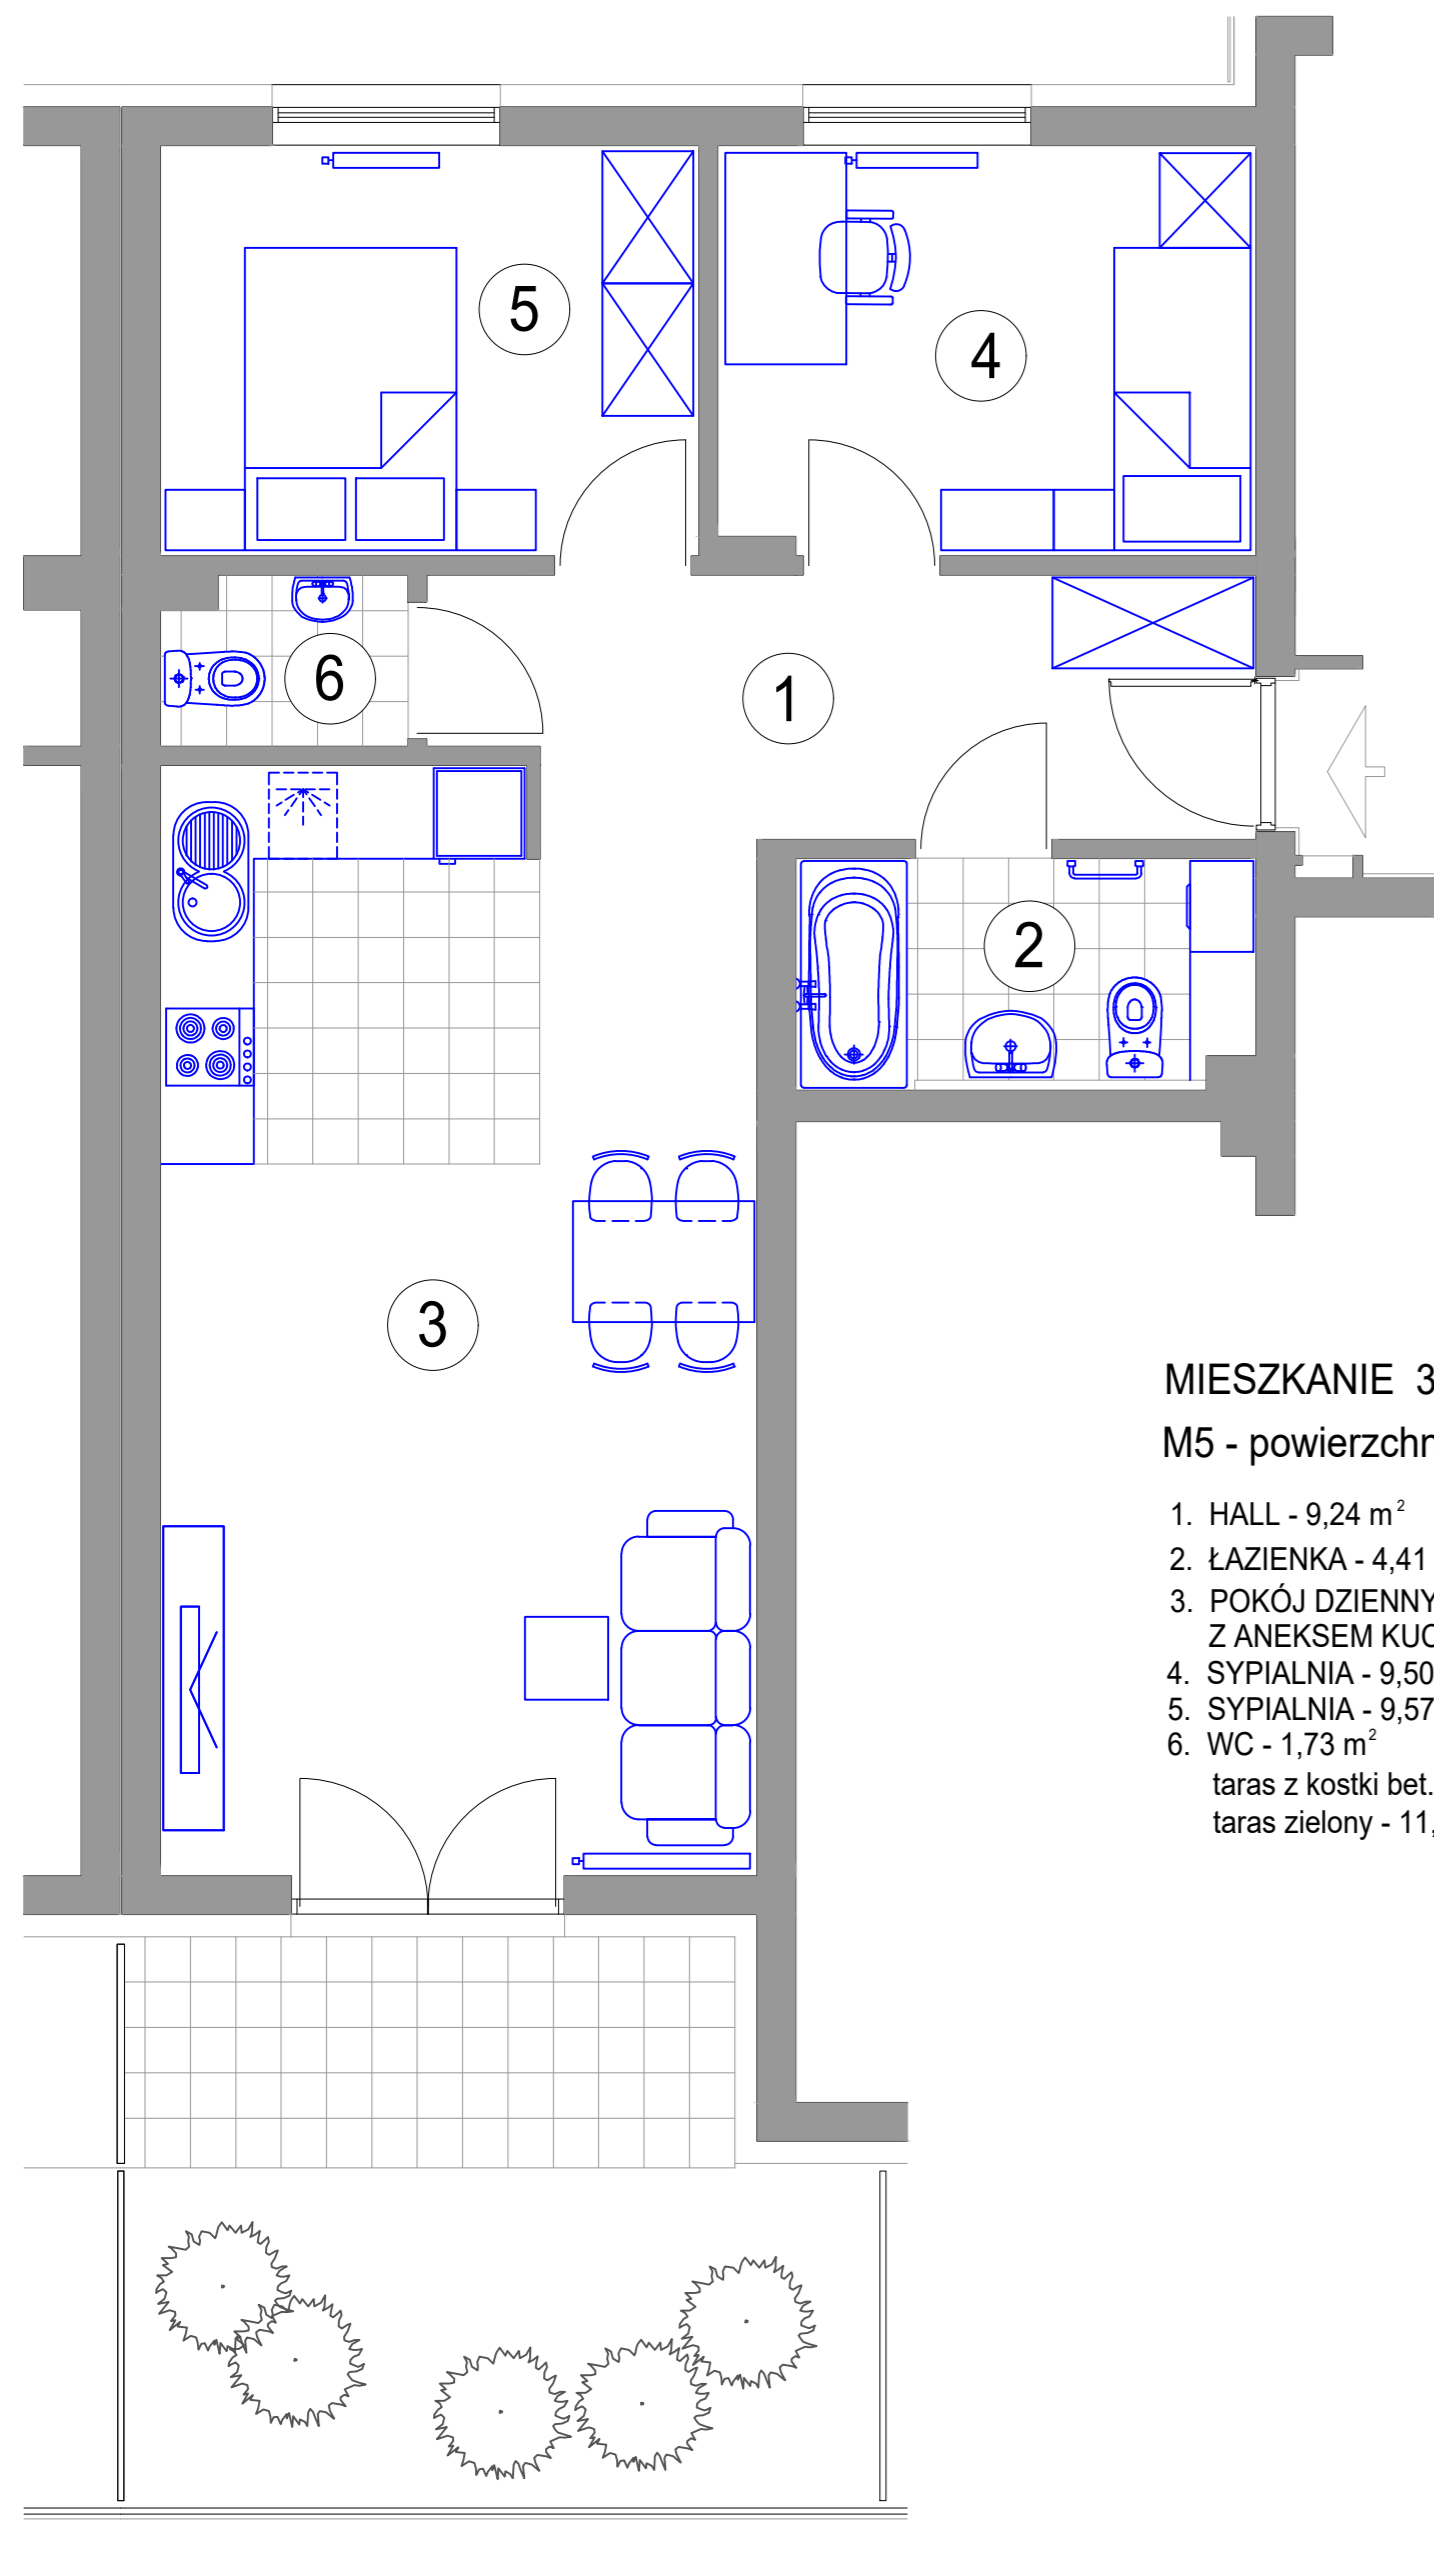

**MIESZKANIE 3-POKOJOWE
M5 - powierzchnia ok. 62,31 m²**

- 1. HALL - 9,24 m²
- 2. ŁAZIENKA - 4,41 m²
- 3. POKÓJ DZIENNY
Z ANEKSEM KUCH. - 27,86 m²
- 4. SYPIALNIA - 9,50 m²
- 5. SYPIALNIA - 9,57 m²
- 6. WC - 1,73 m²
- taras z kostki bet. - 6,05 m²
- taras zielony - 11,28 m²

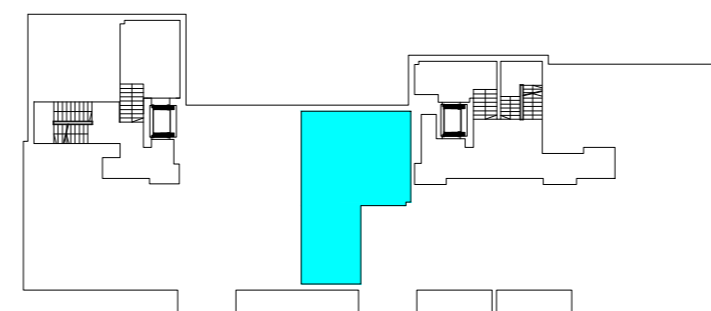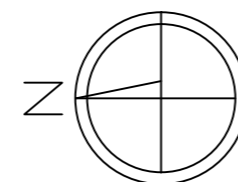

BUDYNEK L1 PARTER mieszkanie M 5

