


**ZESPÓŁ BUDYNKÓW
MIESZKALNYCH WIELORODZINNYCH
J1, J2, J3, K1, K2, K3, L1, M1**



inwestor:

DEVELOPRES Sp. z o.o. - 35-082 Rzeszów, ul. Architektów 1/45
tel. 017 860 03 65 fax 017 863 63 42 e-mail: biuro@developres.pl
www.developres.pl

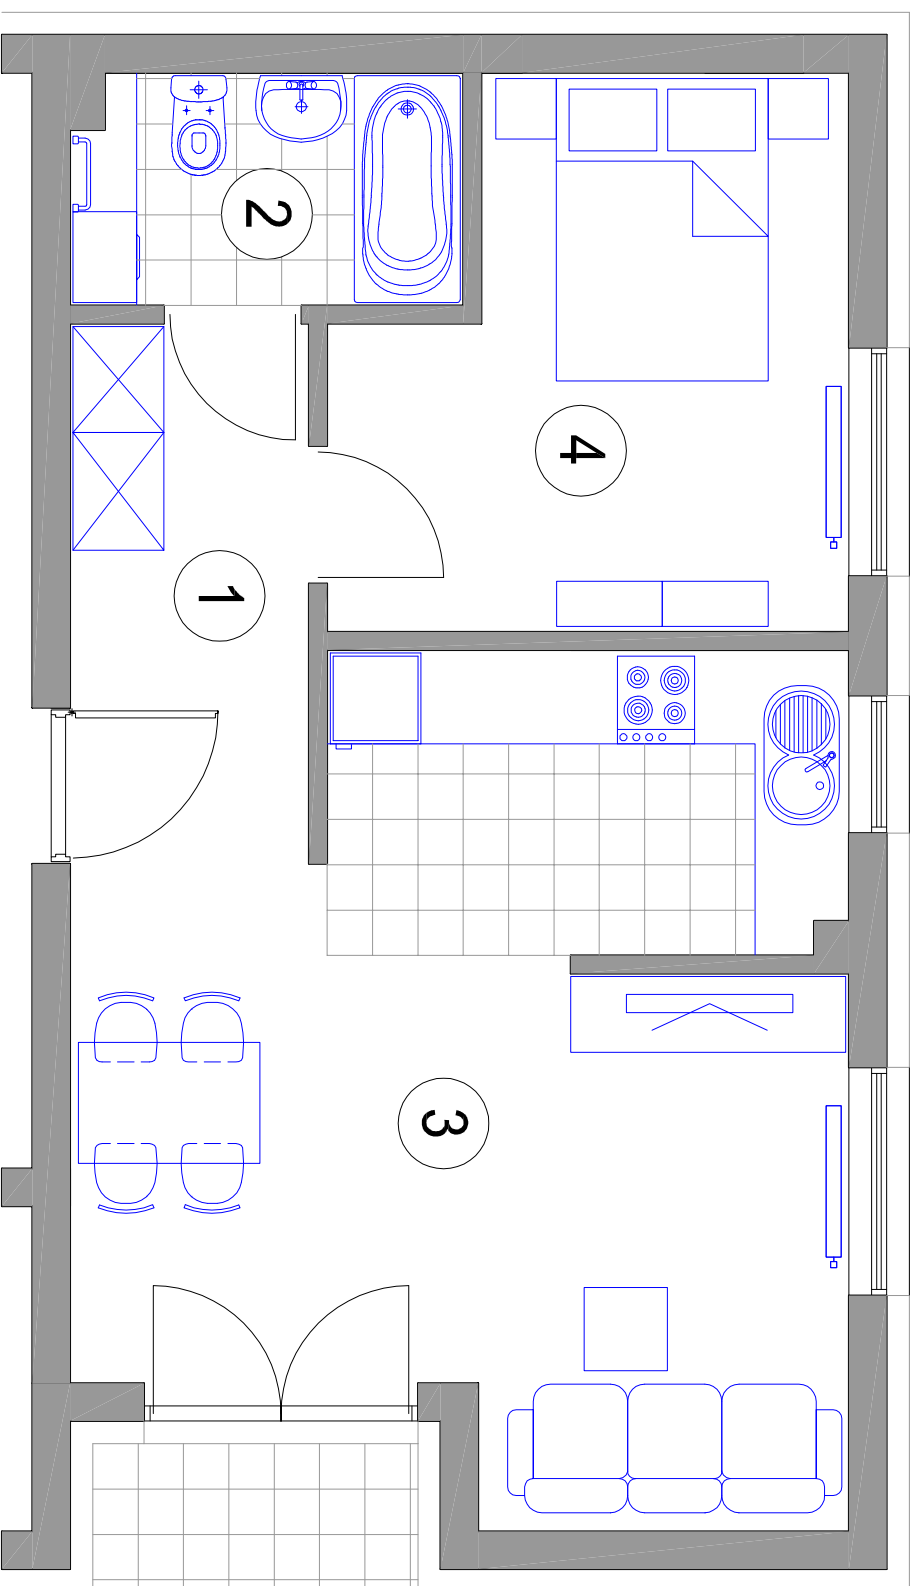

MIESZKANIE 2-POKOJOWE
M25 - powierzchnia ok. 44,78 m²

1. HALL - 5,58 m²
2. ŁAZIENKA - 3,83 m²
3. POKÓJ DZIENNY
Z ANEKSEM KUCH. - 24,44 m²
4. SYPIALNIA - 10,93 m²
balkon - 2,11 m²

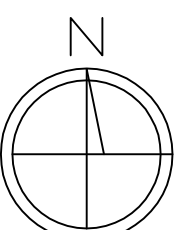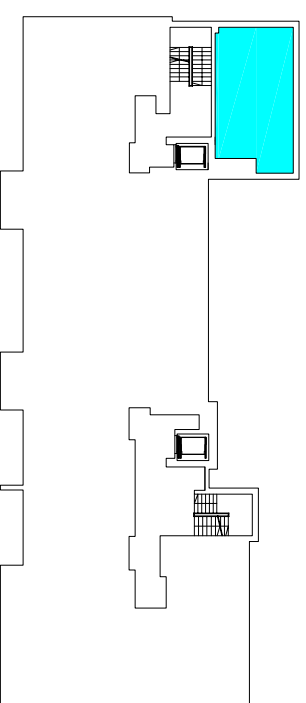

BUDYNEK L1 I PIĘTRO mieszkanie M 25