




**ZESPÓŁ BUDYNKÓW
MIESZKALNYCH WIELOORODZINNYCH
J1,,J2, J3, K1, K2, K3, L1, M1**

inwestor:
DEVELOPRES Sp. z o.o. - 35-082 Rzeszów, ul. Architektów 1/45
tel. 017 860 03 65 fax 017 863 63 42 e-mail: biuro@developres.pl
www.developres.pl

MIESZKANIE 3-POKOJOWE

M27 - powierzchnia ok. 52,11 m²

- 1. HALL - 7,49 m²
 - 2. ŁAZIENKA - 4,15 m²
 - 3. POKÓJ DZIENNY
Z ANEKSEM KUCH. - 19,48 m²
 - 4. SYPIALNIA - 8,91 m²
 - 5. SYPIALNIA - 12,08 m²
- balkon - 10,95 m²

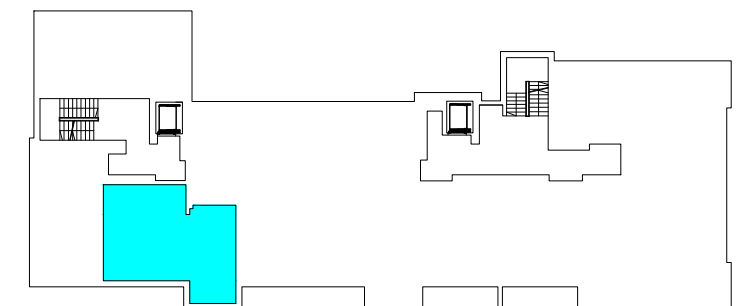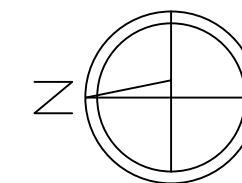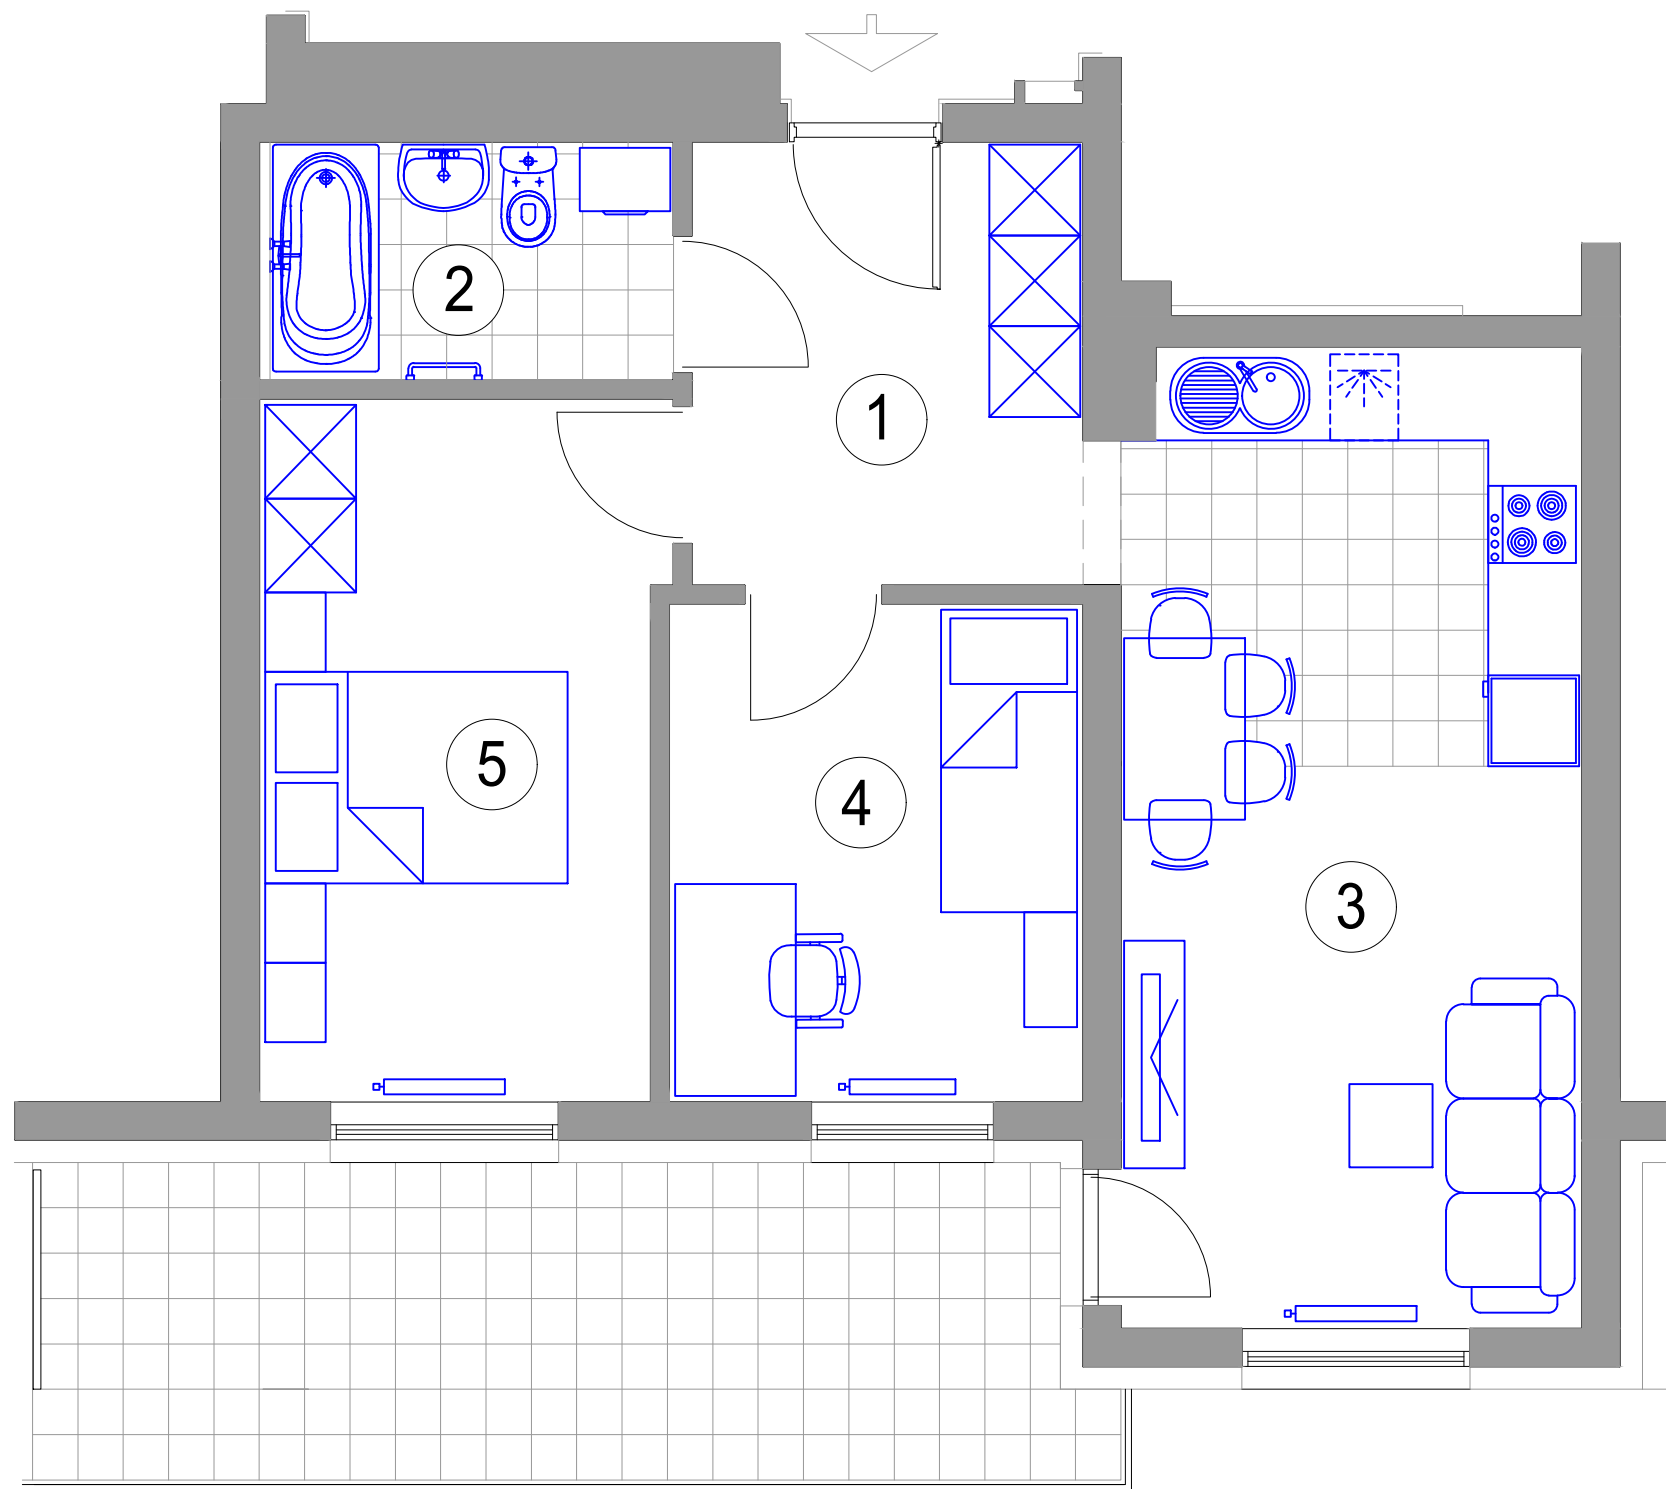

BUDYNEK L1 I PIĘTRO mieszkanie M 27