
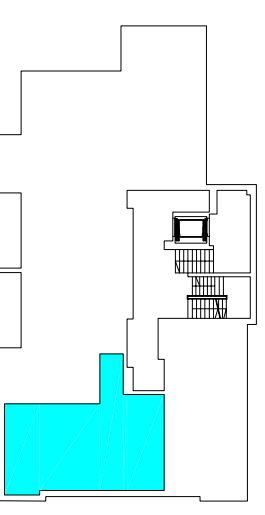
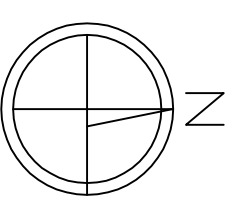


ZESPÓŁ BUDYNKÓW MIESZKALNYCH WIELORODZINNYCH J1, J2, J3, K1, K2, K3, L1, M1

inwestor:
DEVELOPRES Sp. z o.o. - 35-082 Rzeszów, ul. Architektów 1/45
tel. 017 860 03 65 fax 017 863 63 42 e-mail: biuro@developres.pl
www.developres.pl

- MIESZKANIE 3-POKOJOWE**
M2 - powierzchnia ok. 64,97 m²
1. HALL - 11,86 m²
 2. ŁAZIENKA - 4,74 m²
 3. POKÓJ DZIENNY
Z ANEKSEM KUCHN. - 27,88 m²
 4. SYPIALNIA - 10,23 m²
 5. SYPIALNIA - 10,26 m²
taras z kostki bet. - 8,99 m²
taras zielony - 5,43 m²

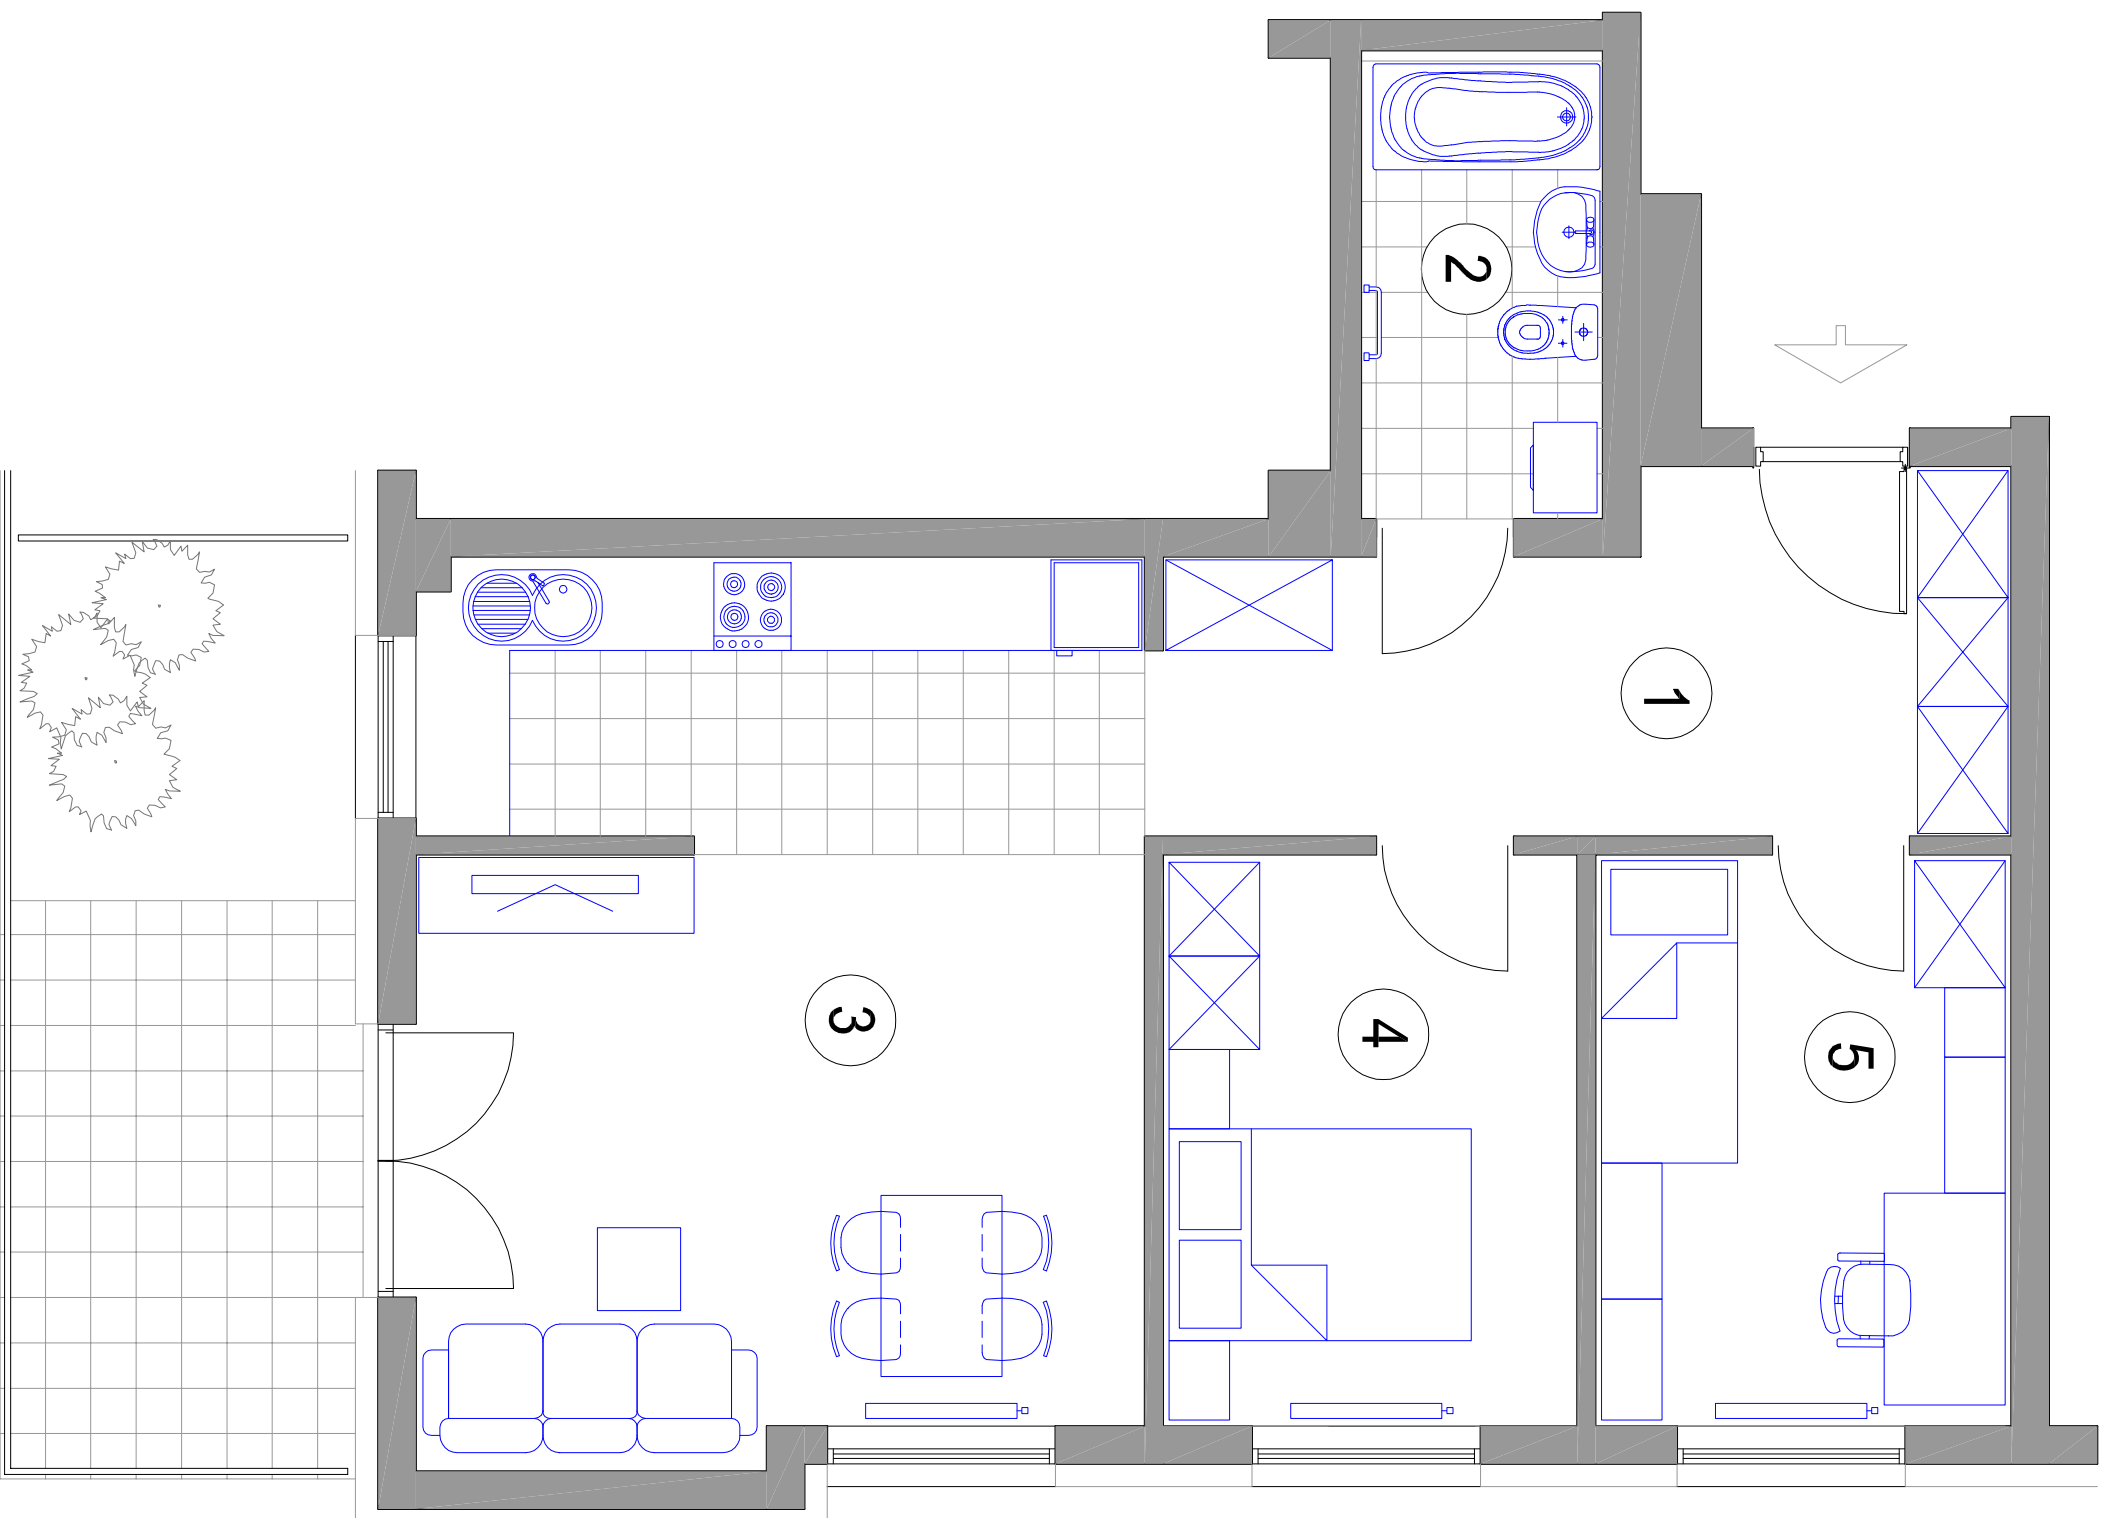

BUDYNEK M1 PARTER mieszkanie M2