


**ZESPÓŁ BUDYNKÓW  
MIESZKALNYCH WIELORODZINNYCH  
J1, J2, J3, K1, K2, K3, L1, M1**

inwestor:  
**DEVELOPRES Sp. z o.o.** - 35-082 Rzeszów, ul. Architektów 1/45  
tel. 017 860 03 65 fax 017 863 63 42 e-mail: [biuro@developres.pl](mailto:biuro@developres.pl)  
[www.developres.pl](http://www.developres.pl)

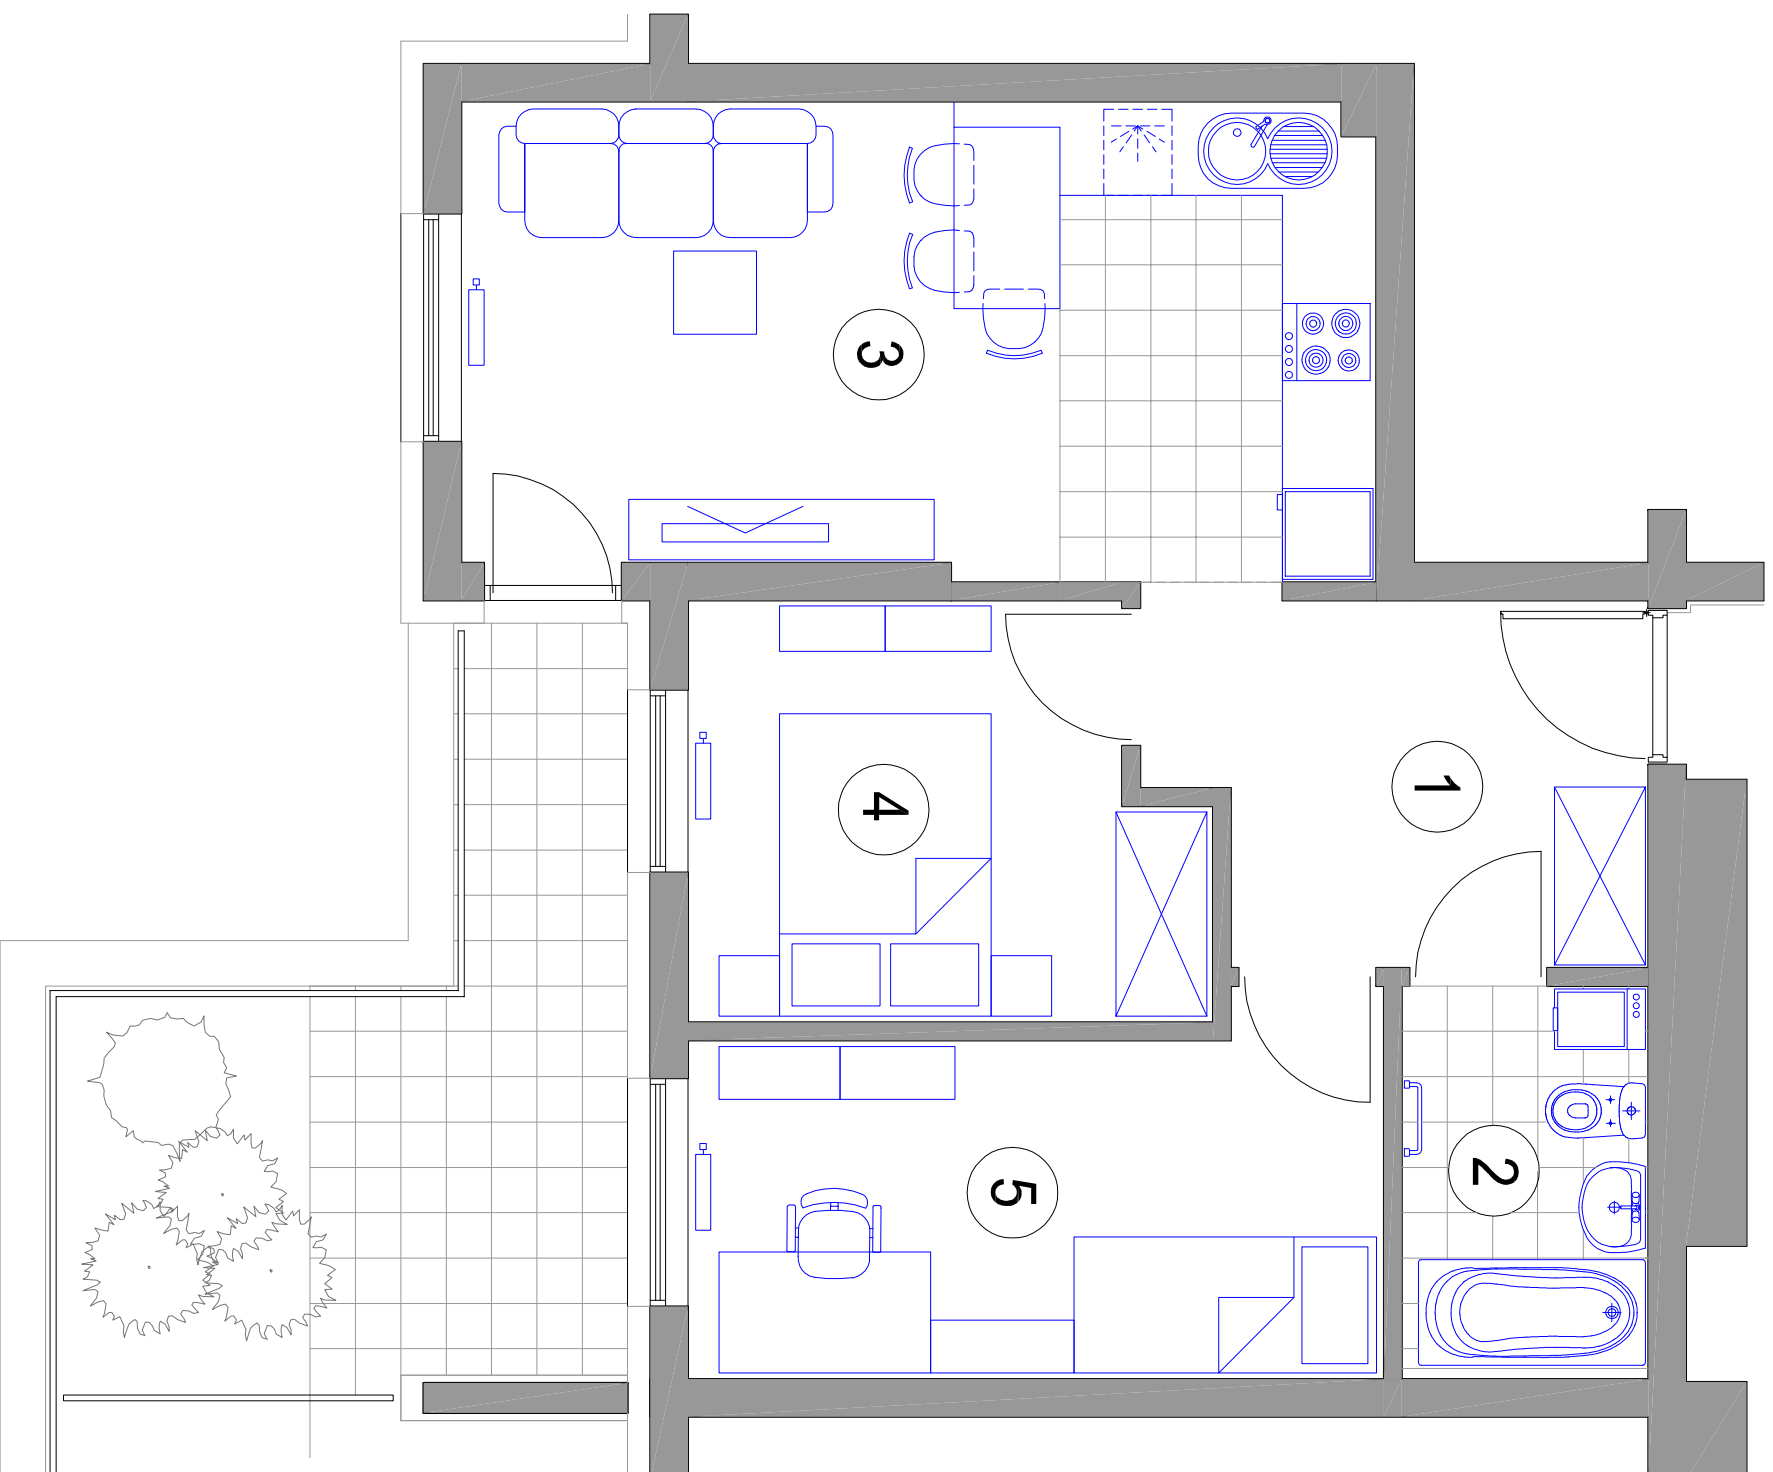

**MIESZKANIE 3-POKOJOWE**

**M4 - powierzchnia ok. 49,37 m<sup>2</sup>**

1. HALL - 7,34 m<sup>2</sup>
2. ŁAZIENKA - 4,06 m<sup>2</sup>
3. POKÓJ DZIENNY Z ANEKSEM KUCH. - 18,71 m<sup>2</sup>
4. SYPIALNIA - 8,74 m<sup>2</sup>
5. SYPIALNIA - 10,52 m<sup>2</sup>  
taras z kostki bet. - 8,25 m<sup>2</sup>  
taras zielony - 4,70 m<sup>2</sup>

