


**ZESPÓŁ BUDYNIKÓW
MIESZKALNYCH WIELORODZINNYCH
J1, J2, J3, K1, K2, K3, L1, M1**



inwestor:
DEVELOPRES Sp. z o.o.
35-082 Rzeszów, ul. Architektów 1/45
tel. 017 860 03 65 fax 017 863 63 42
e-mail: biuro@developres.pl
www.developres.pl

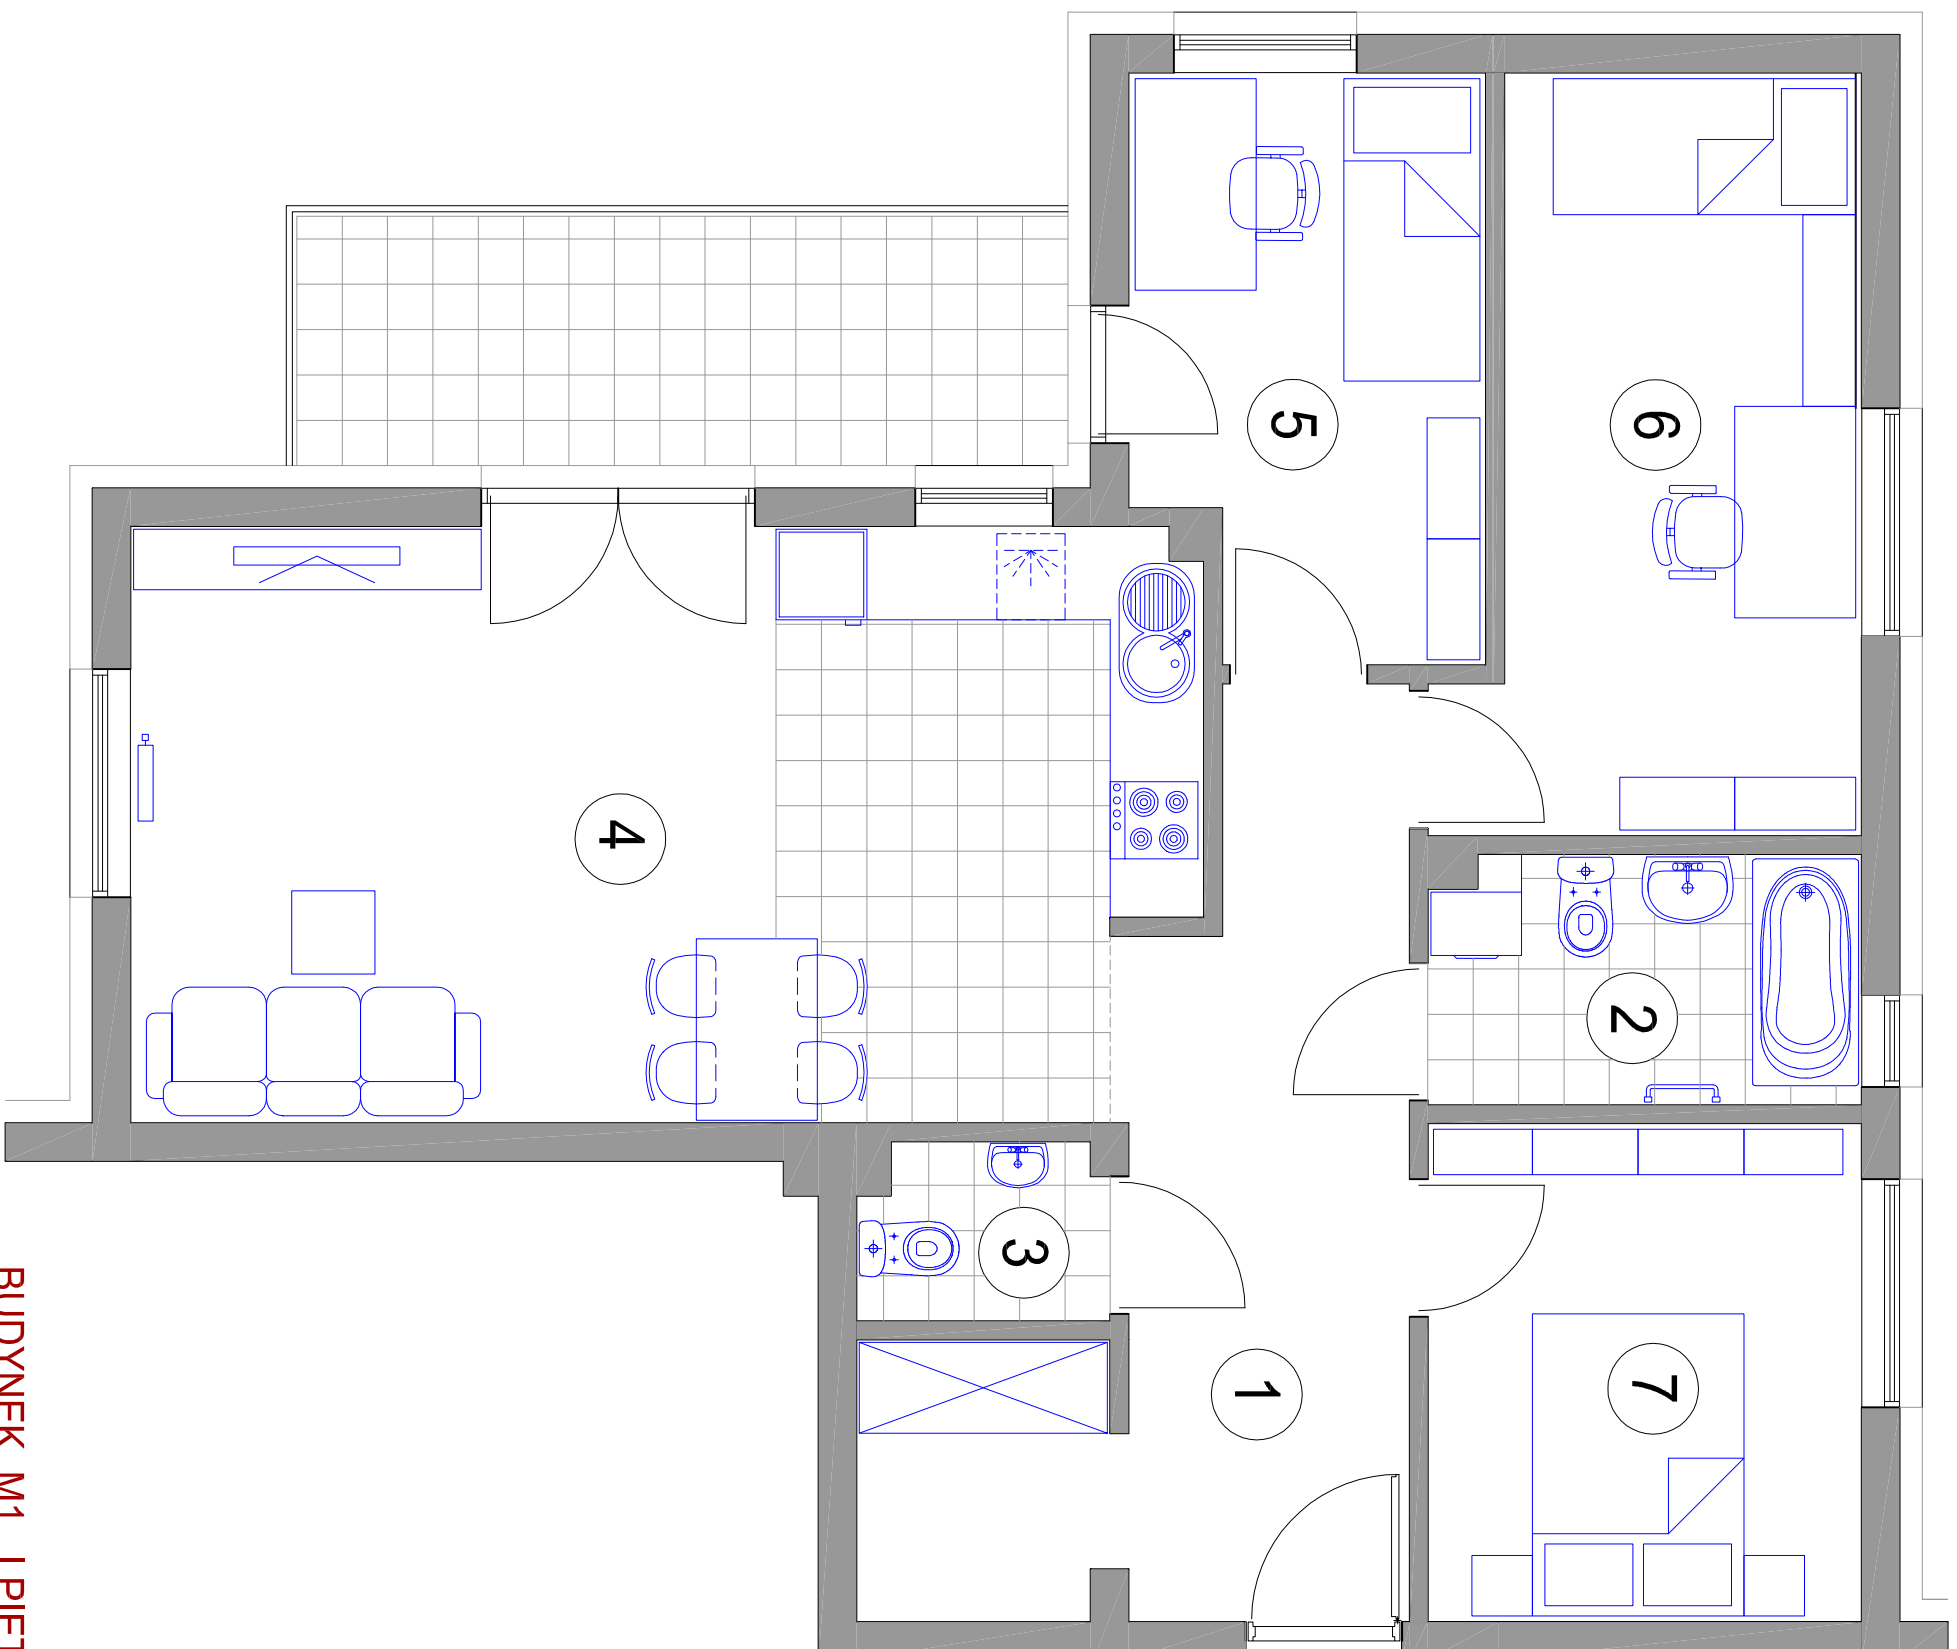

MIESZKANIE 4-POKOJOWE

M10 - powierzchnia ok. 77,18 m²

1. HALL - 13,67 m²
2. ŁAZIENKA - 4,60 m²
3. WC - 1,83 m²
4. POKÓJ DZIENNY Z ANEKSEM KUCH. - 26,93 m²
5. SYPIALNIA - 8,50 m²
6. SYPIALNIA - 12,30 m²
7. SYPIALNIA - 9,35 m²
balkon - 8,42 m²

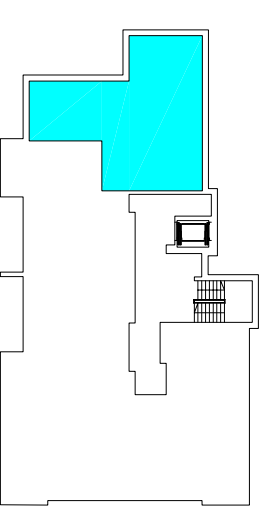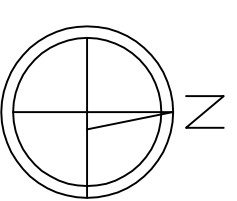

BUDYNEK M1 I PIĘTRO mieszkanie M10