
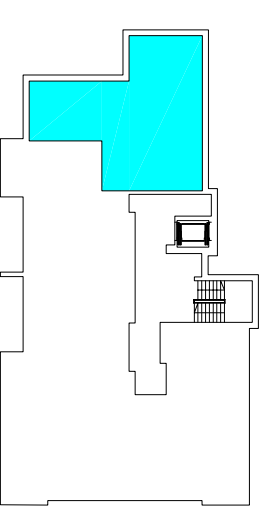
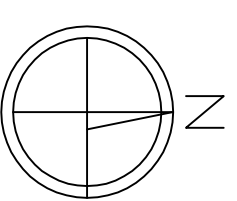


**ZESPÓŁ BUDYNKÓW  
MIESZKALNYCH WIELORODZINNYCH  
J1, J2, J3, K1, K2, K3, L1, M1**

inwestor:  
**DEVELOPRES Sp. z o.o.**  
35-082 Rzeszów, ul. Architektów 1/45  
tel. 017 860 03 65 fax 017 863 63 42  
e-mail: [biuro@developres.pl](mailto:biuro@developres.pl)  
[www.developres.pl](http://www.developres.pl)

**MIESZKANIE 4-POKOJOWE  
M20 - powierzchnia ok. 77,18 m<sup>2</sup>**

1. HALL - 13,67 m<sup>2</sup>
2. ŁAZIENKA - 4,60 m<sup>2</sup>
3. WC - 1,83 m<sup>2</sup>
4. POKÓJ DZIENNY  
Z ANEKSEM KUCH. - 26,93 m<sup>2</sup>
5. SYPIALNIA - 8,50 m<sup>2</sup>
6. SYPIALNIA - 12,30 m<sup>2</sup>
7. SYPIALNIA - 9,35 m<sup>2</sup>  
balkon - 8,42 m<sup>2</sup>

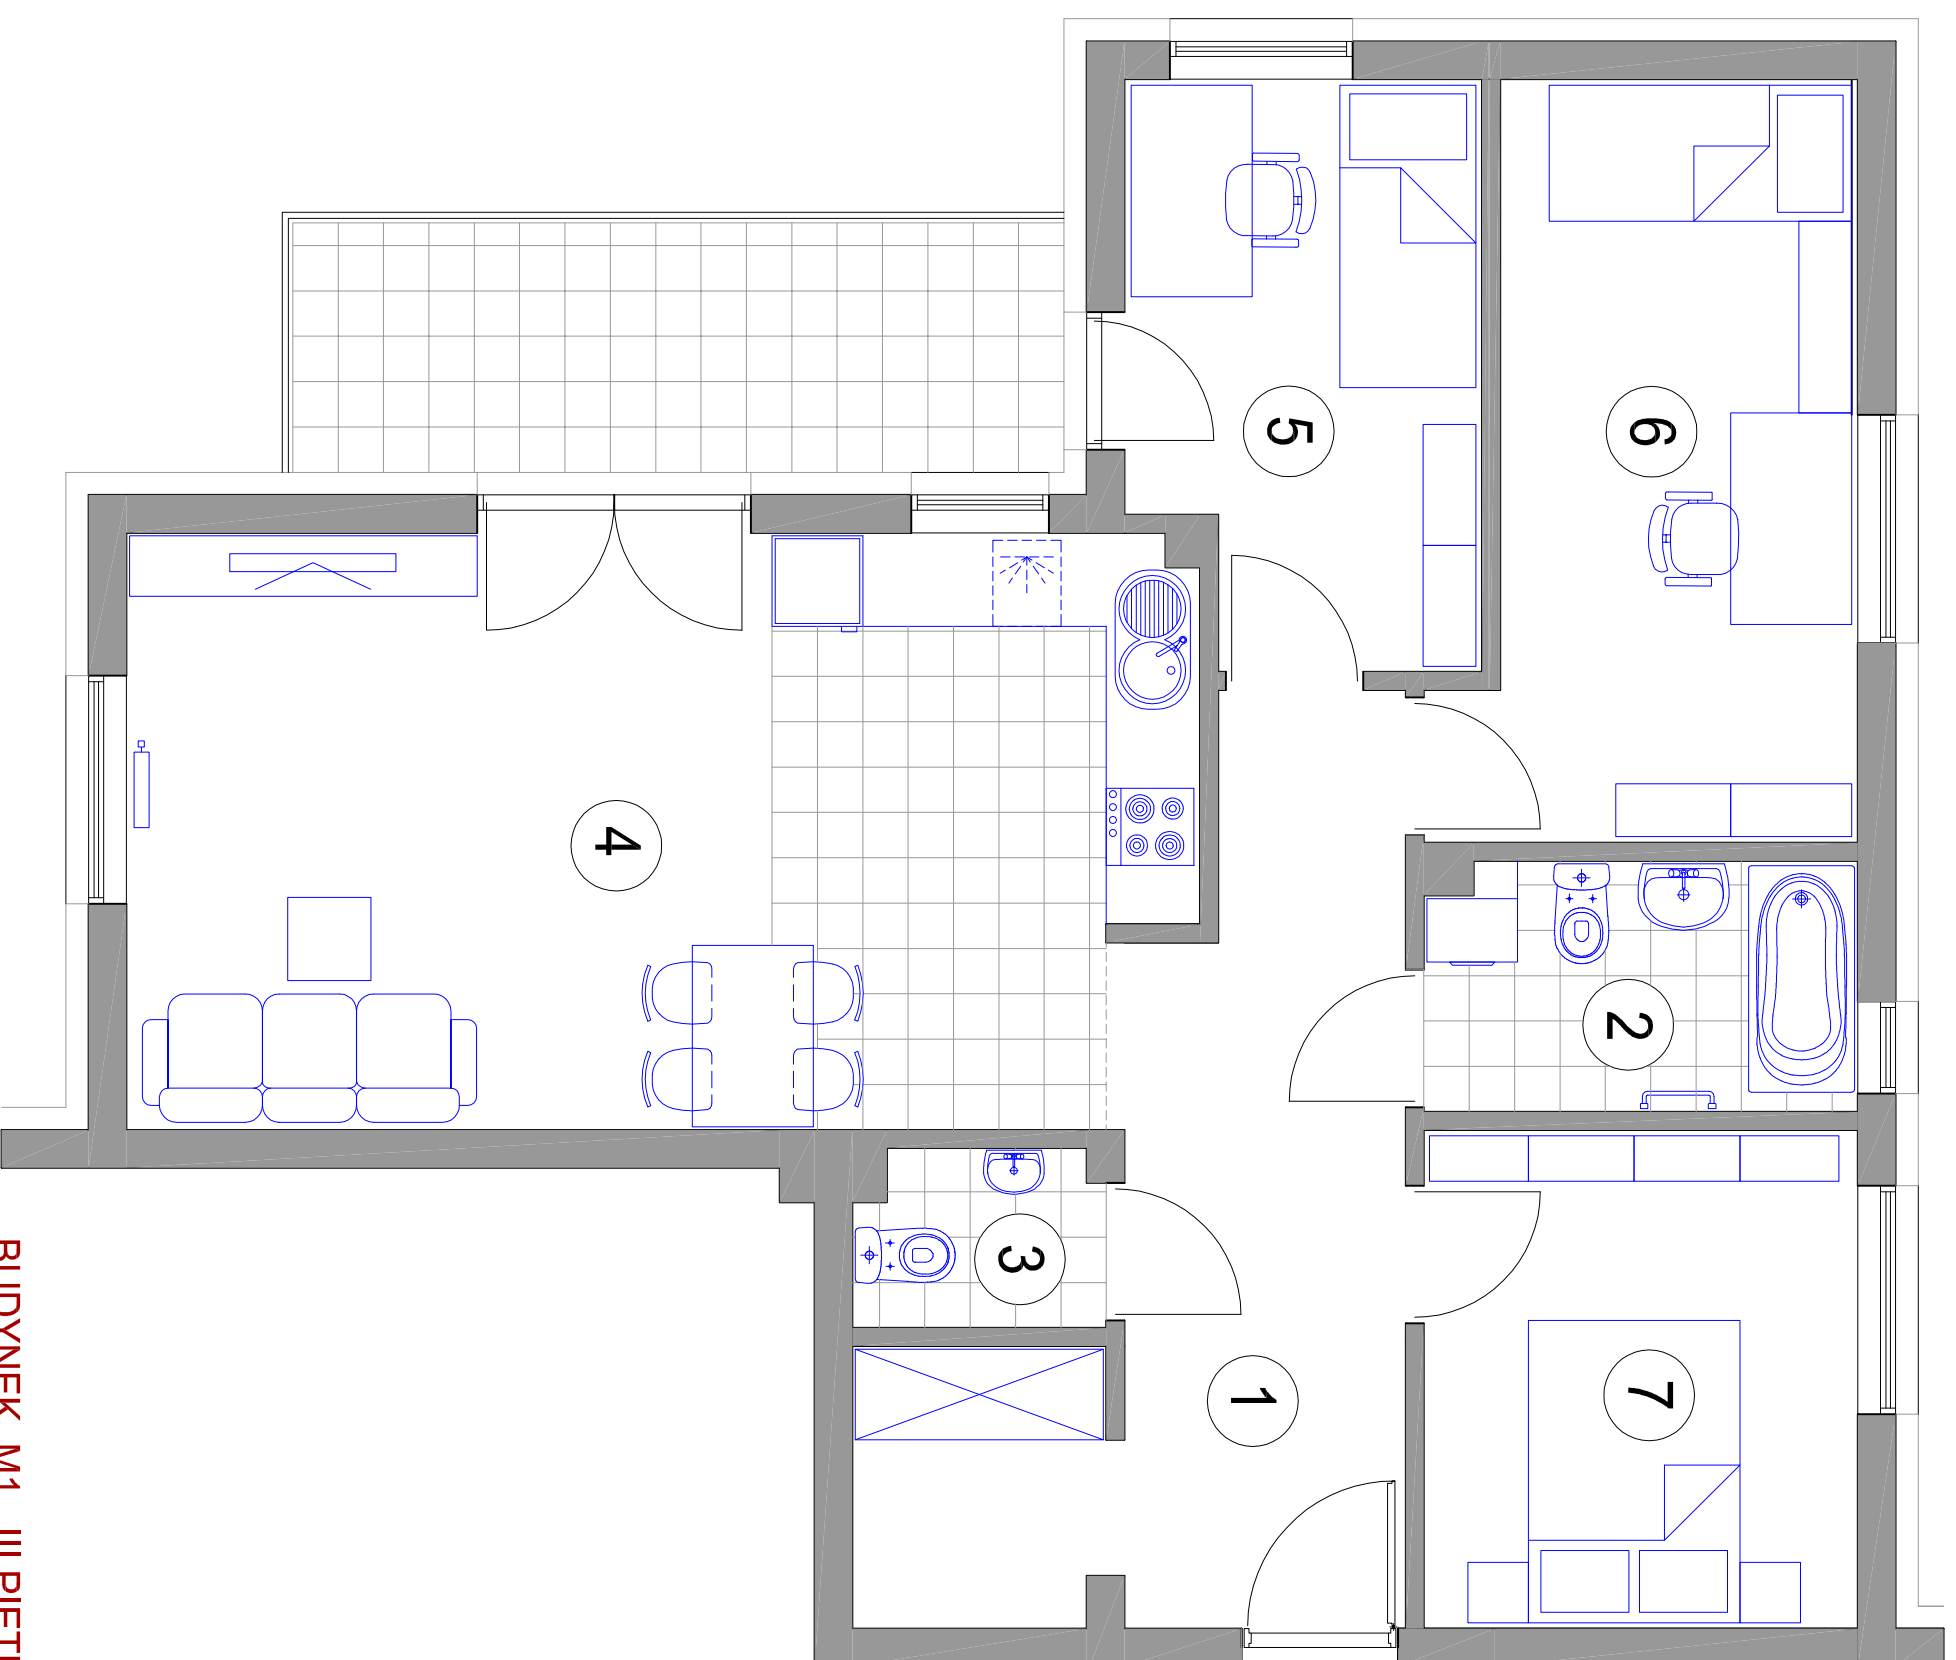

**BUDYNEK M1 III PIĘTRO mieszkanie M20**