


# ZESPÓŁ ZABUDOWY MIESZKANIOWEJ "OSIEDLE ZAWISZY" W RZESZOWIE J1, J2, J3, K1, K2, K3, L1, M1


inwestor:

DEVELOPRES Sp. z o.o. - 35-082 Rzeszów, ul. Architektów 1/45  
tel. 017 860 03 65 fax 017 863 63 42 e-mail: biuro@developres.pl  
www.developres.pl

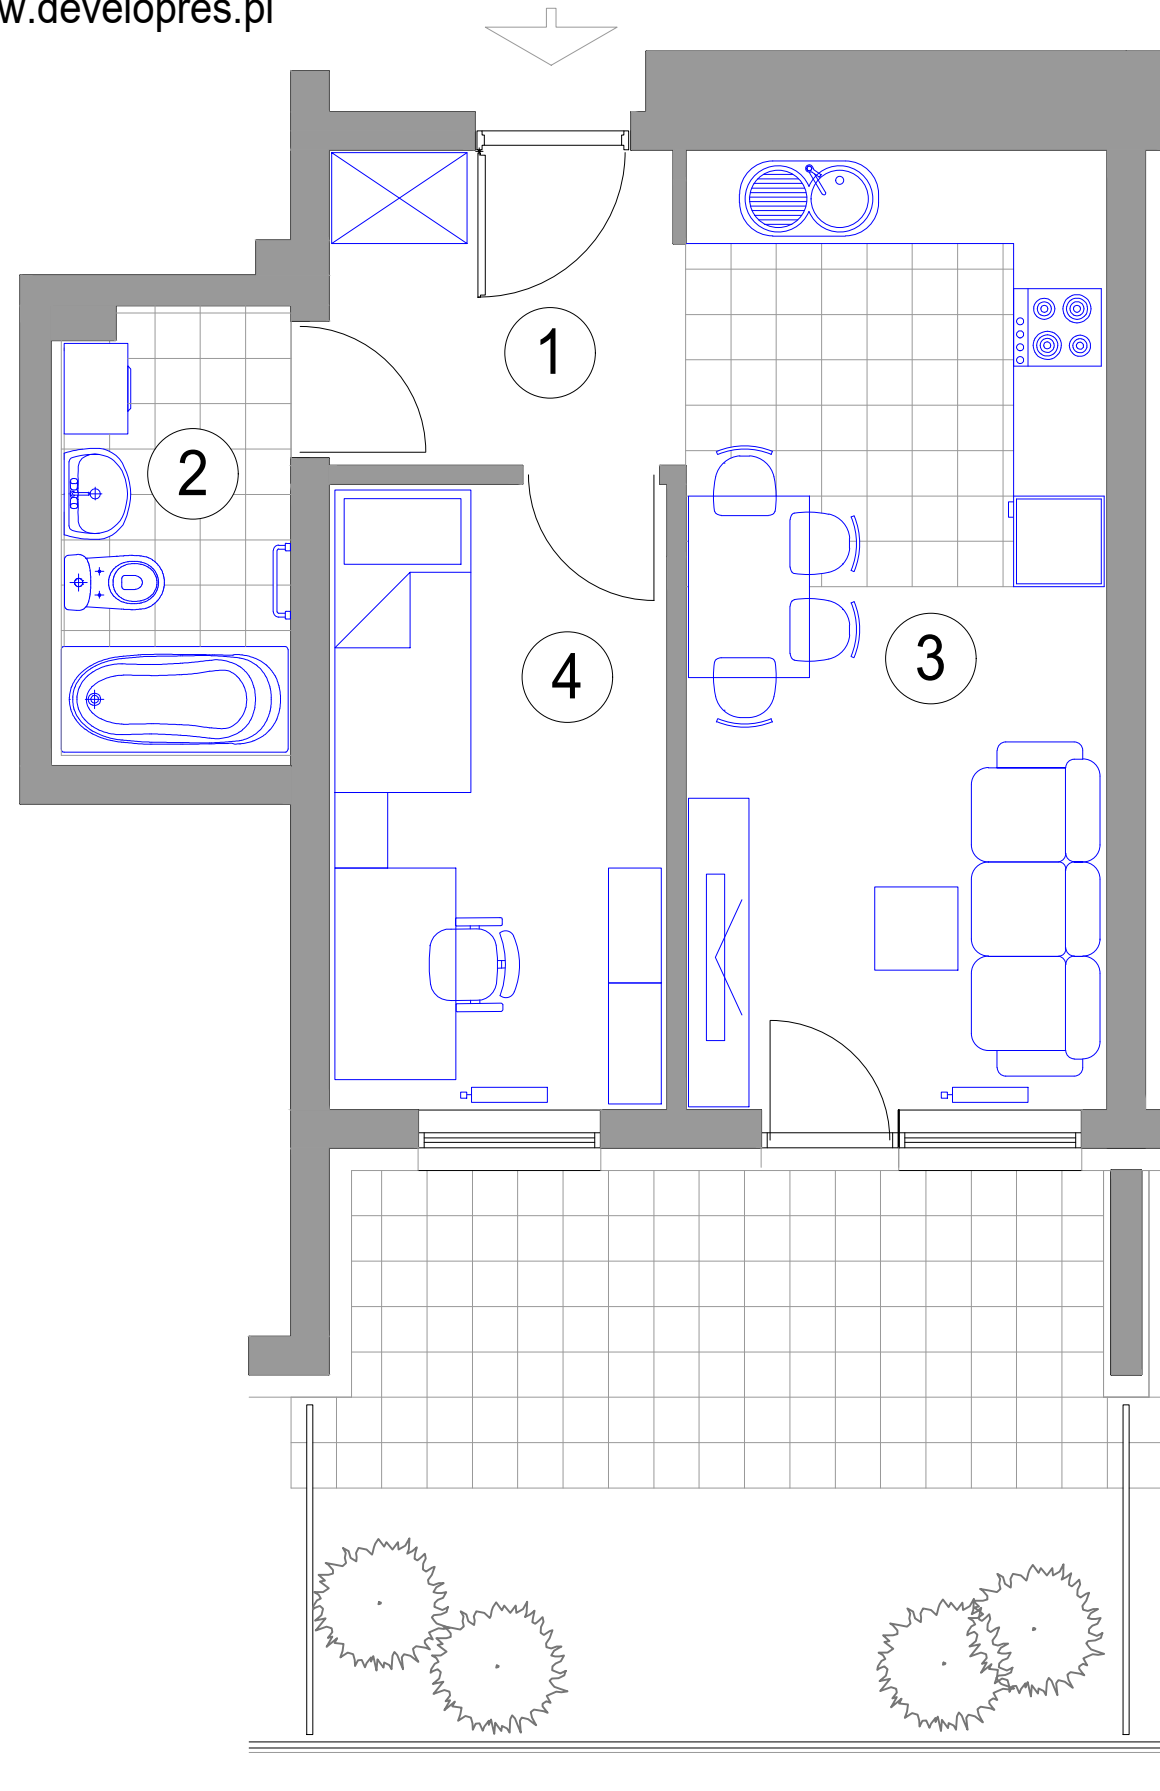

## MIESZKANIE 2-POKOJOWE M5 - powierzchnia ok. 35,88 m<sup>2</sup>

- 1. HALL - 4,60 m<sup>2</sup>
- 2. ŁAZIENKA - 4,39 m<sup>2</sup>
- 3. POKÓJ DZIENNY  
Z ANEKSEM KUCH. - 17,74 m<sup>2</sup>
- 4. SYPIALNIA - 9,15 m<sup>2</sup>  
taras z kostki bet. - 10,77 m<sup>2</sup>  
taras zielony - 9,00 m<sup>2</sup>

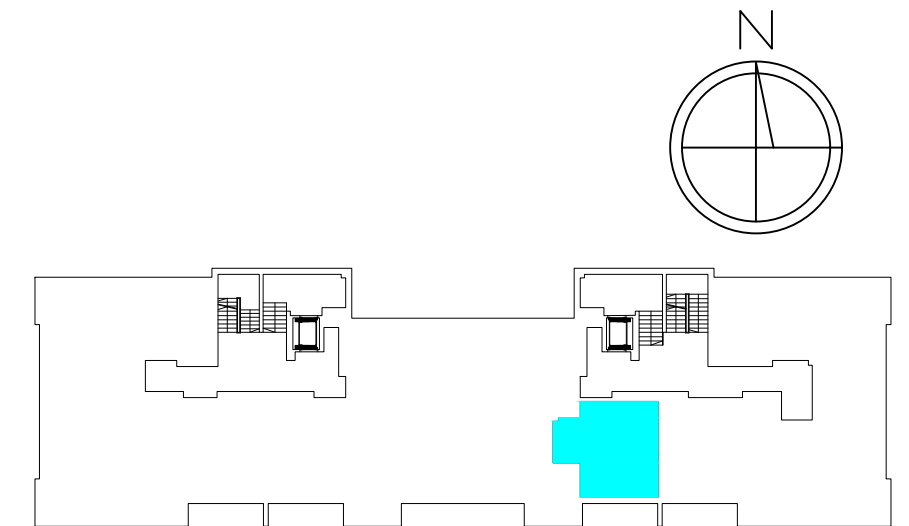

BUDYNEK J3 PARTER mieszkanie M5