
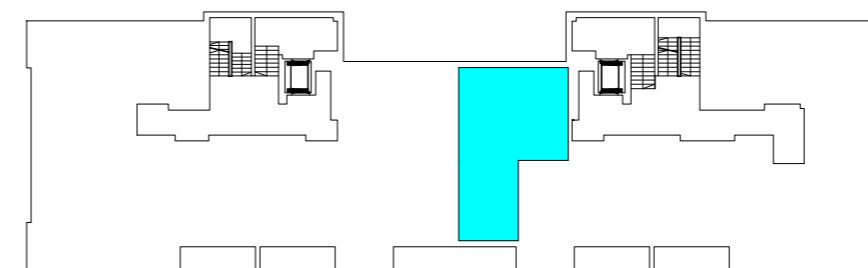
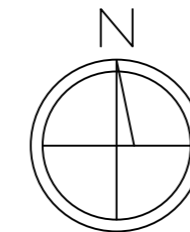


**ZESPÓŁ BUDYNKÓW
MIESZKALNYCH WIELORODZINNYCH
J1, J2, J3, K1, K2, K3, L1, M1**

inwestor:
DEVELOPRES Sp. z o.o. - 35-082 Rzeszów, ul. Architektów 1/45
tel. 017 860 03 65 fax 017 863 63 42 e-mail: biuro@developres.pl
www.developres.pl

**MIESZKANIE 3-POKOJOWE
M 6 - powierzchnia ok. 61,57 m²**

- 1. HALL - 10,16 m²
- 2. ŁAZIENKA - 4,41 m²
- 3. WC - 1,78 m²
- 4. POKÓJ DZIENNY
Z ANEKSEM KUCH. - 24,84 m²
- 5. SYPIALNIA - 10,93 m²
- 6. SYPIALNIA - 9,45 m²
- taras z kostki bet. - 6,05 m²
- taras zielony - 11,28 m²

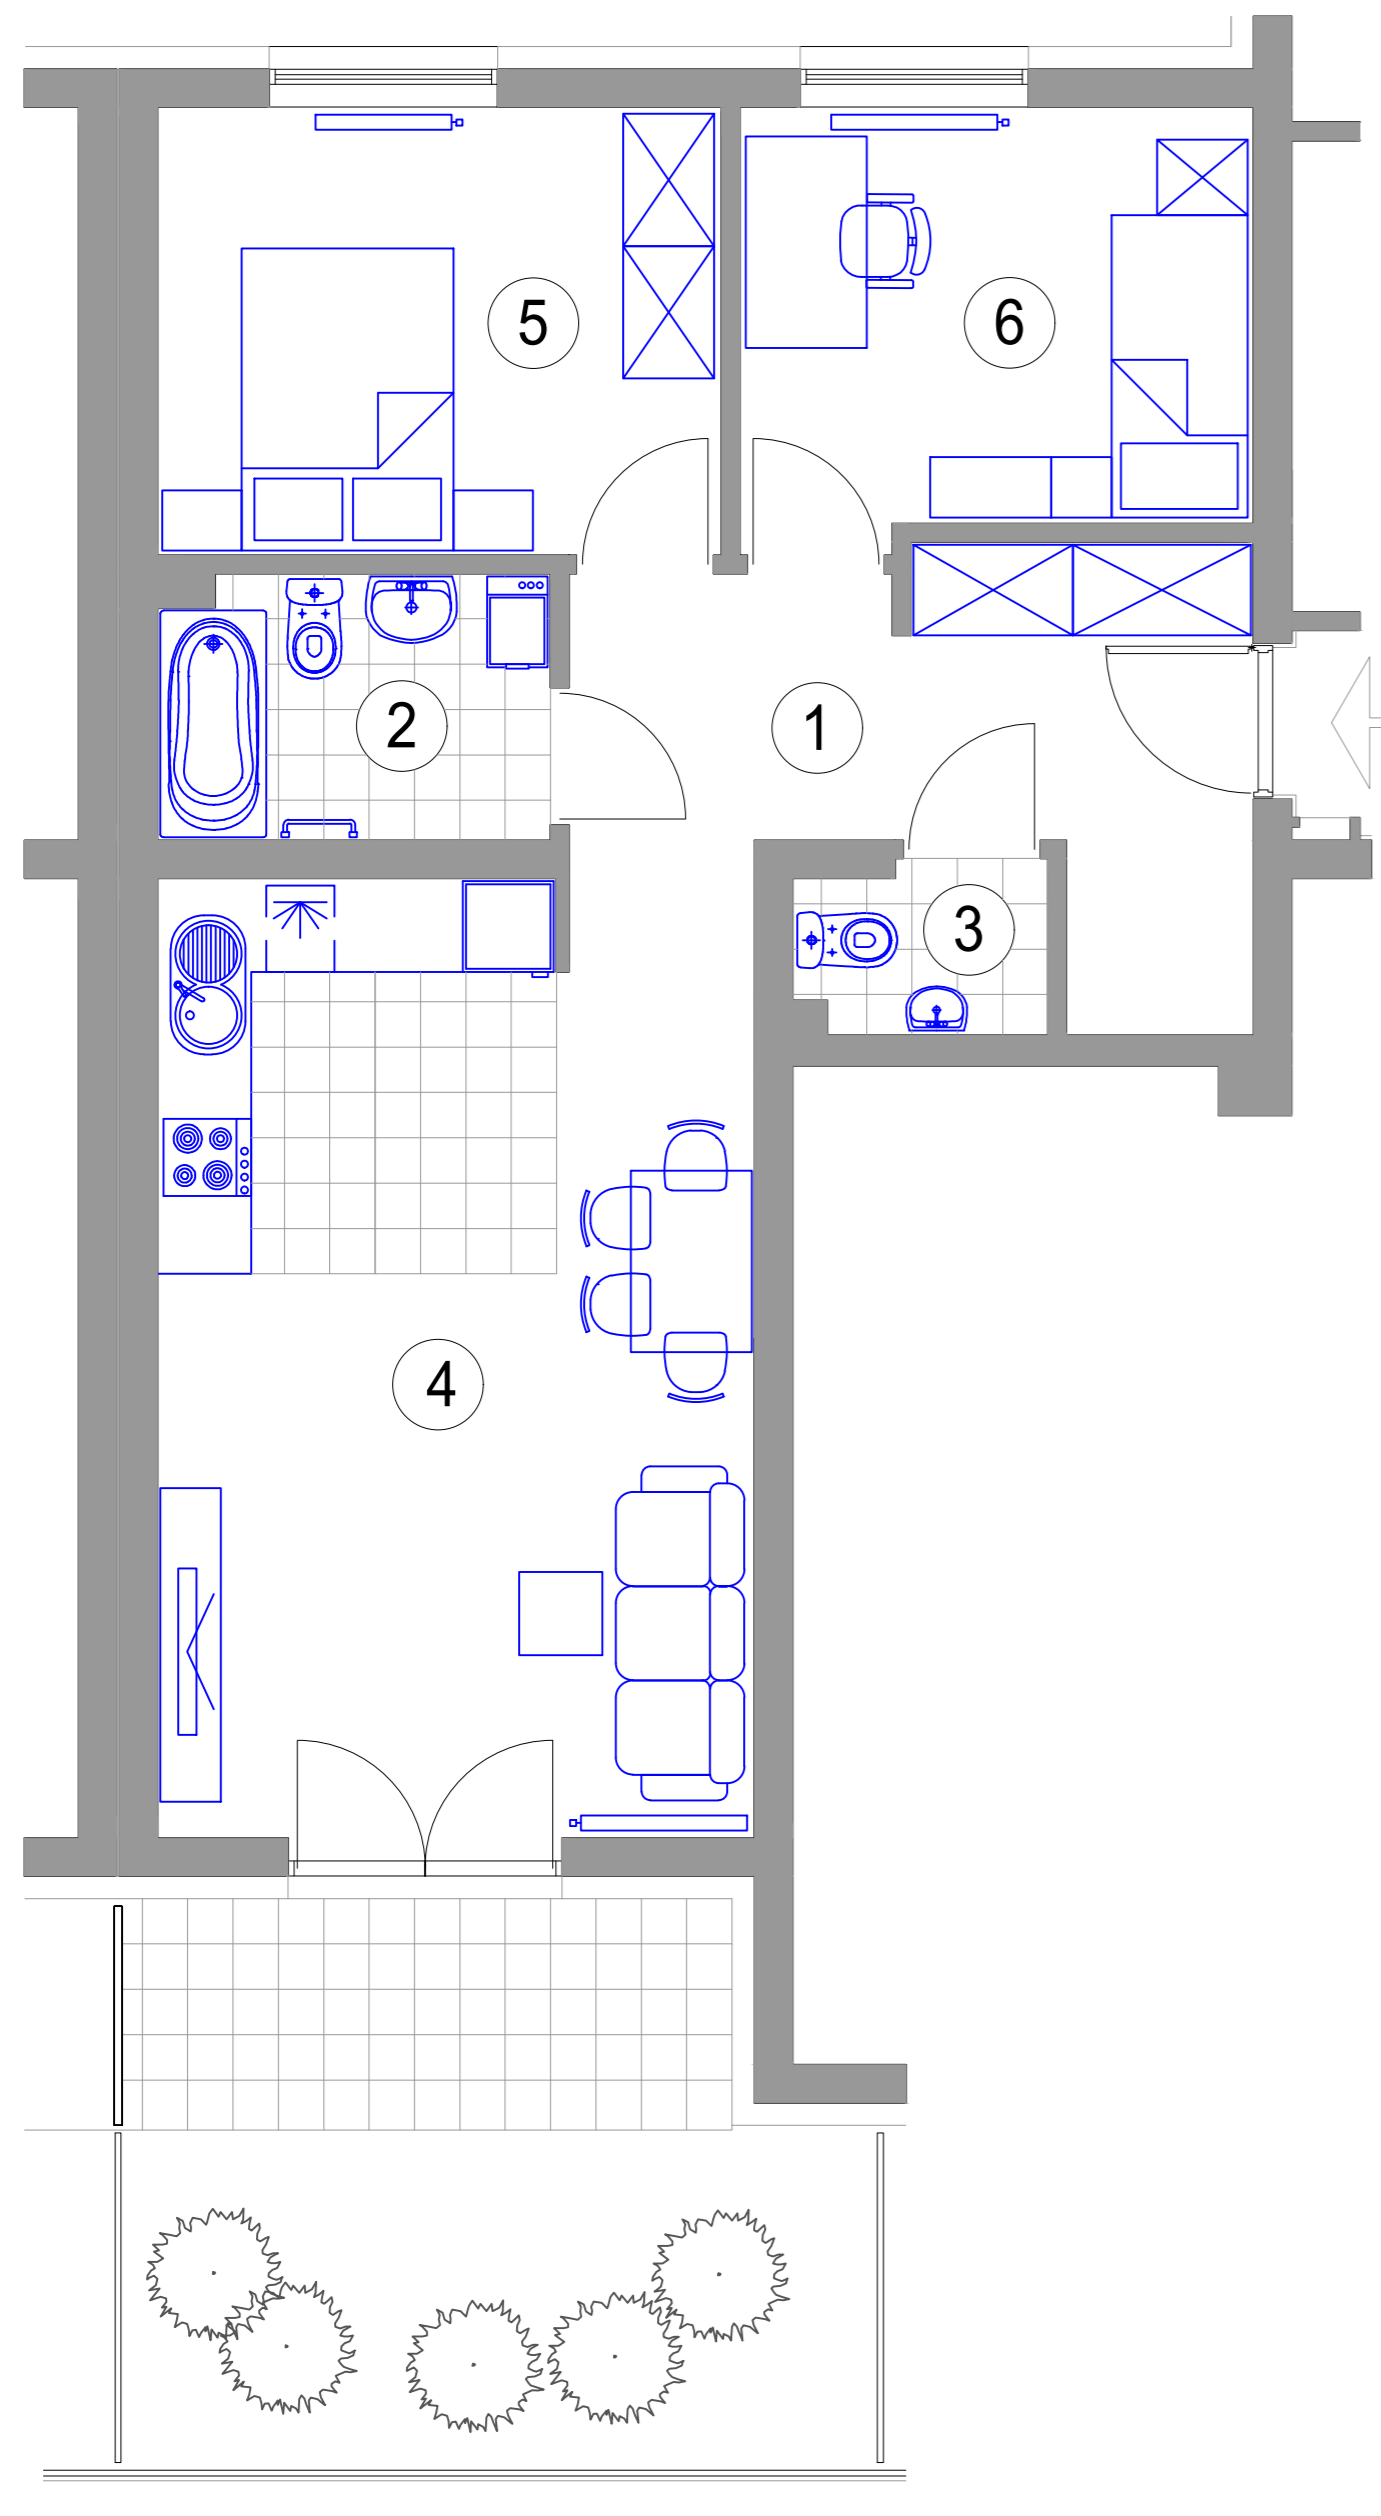

BUDYNEK J3 PARTER mieszkanie M6

