


ZESPÓŁ ZABUDOWY MIESZKANIOWEJ
"OSIEDLE ZAWISZY" W RZESZOWIE
J1, J2, J3, K1, K2, K3, L1, M1


inwestor:

DEVELOPRES Sp. z o.o. - 35-082 Rzeszów, ul. Architektów 1/45
tel. 017 860 03 65 fax 017 863 63 42 e-mail: biuro@developres.pl
www.developres.pl

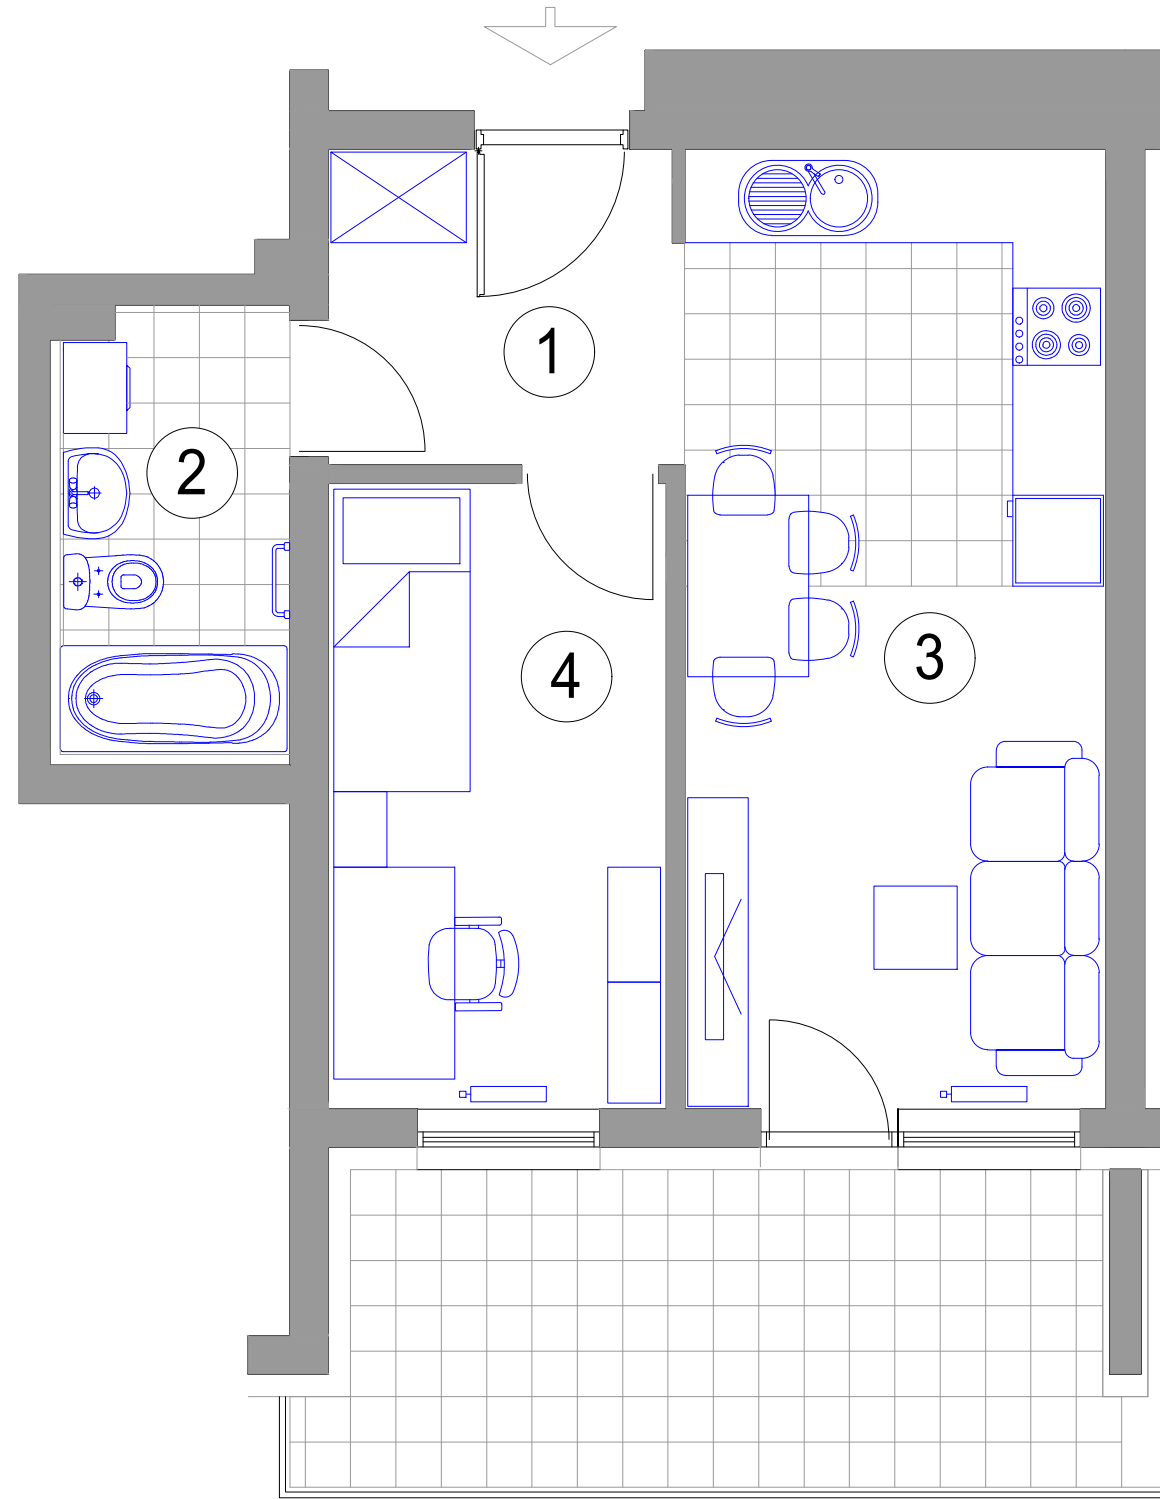

MIESZKANIE 2-POKOJOWE
M11 - powierzchnia ok. 35,88 m²

- 1. HALL - 4,60 m²
- 2. ŁAZIENKA - 4,39 m²
- 3. POKÓJ DZIENNY
Z ANEKSEM KUCH. - 17,74 m²
- 4. SYPIALNIA - 9,15 m²
balkon - 10,77 m²

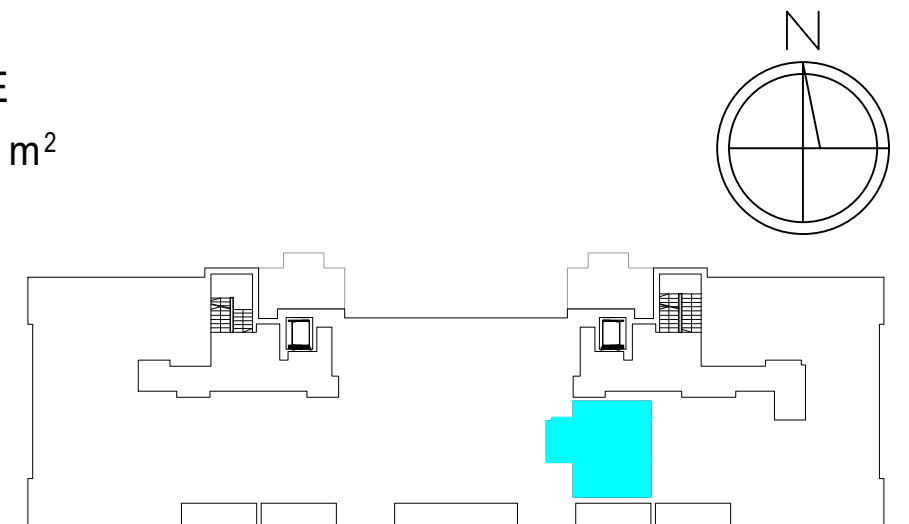

BUDYNEK J3 | PIĘTRO mieszkanie M11