
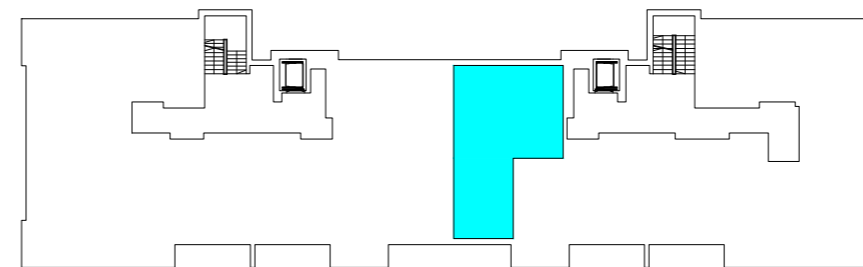
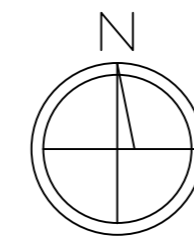


**ZESPÓŁ BUDYNKÓW  
MIESZKALNYCH WIELORODZINNYCH  
J1, J2, J3, K1, K2, K3, L1, M1**

inwestor:  
DEVELOPRES Sp. z o.o. - 35-082 Rzeszów, ul. Architektów 1/45  
tel. 017 860 03 65 fax 017 863 63 42 e-mail: biuro@developres.pl  
www.developres.pl

**MIESZKANIE 3-POKOJOWE  
M 18 - powierzchnia ok. 61,57 m<sup>2</sup>**

- 1. HALL - 10,16 m<sup>2</sup>
- 2. ŁAZIENKA - 4,41 m<sup>2</sup>
- 3. WC - 1,78 m<sup>2</sup>
- 4. POKÓJ DZIENNY  
Z ANEKSEM KUCH. - 24,84 m<sup>2</sup>
- 5. SYPIALNIA - 10,93 m<sup>2</sup>
- 6. SYPIALNIA - 9,45 m<sup>2</sup>  
balkon - 6,05 m<sup>2</sup>

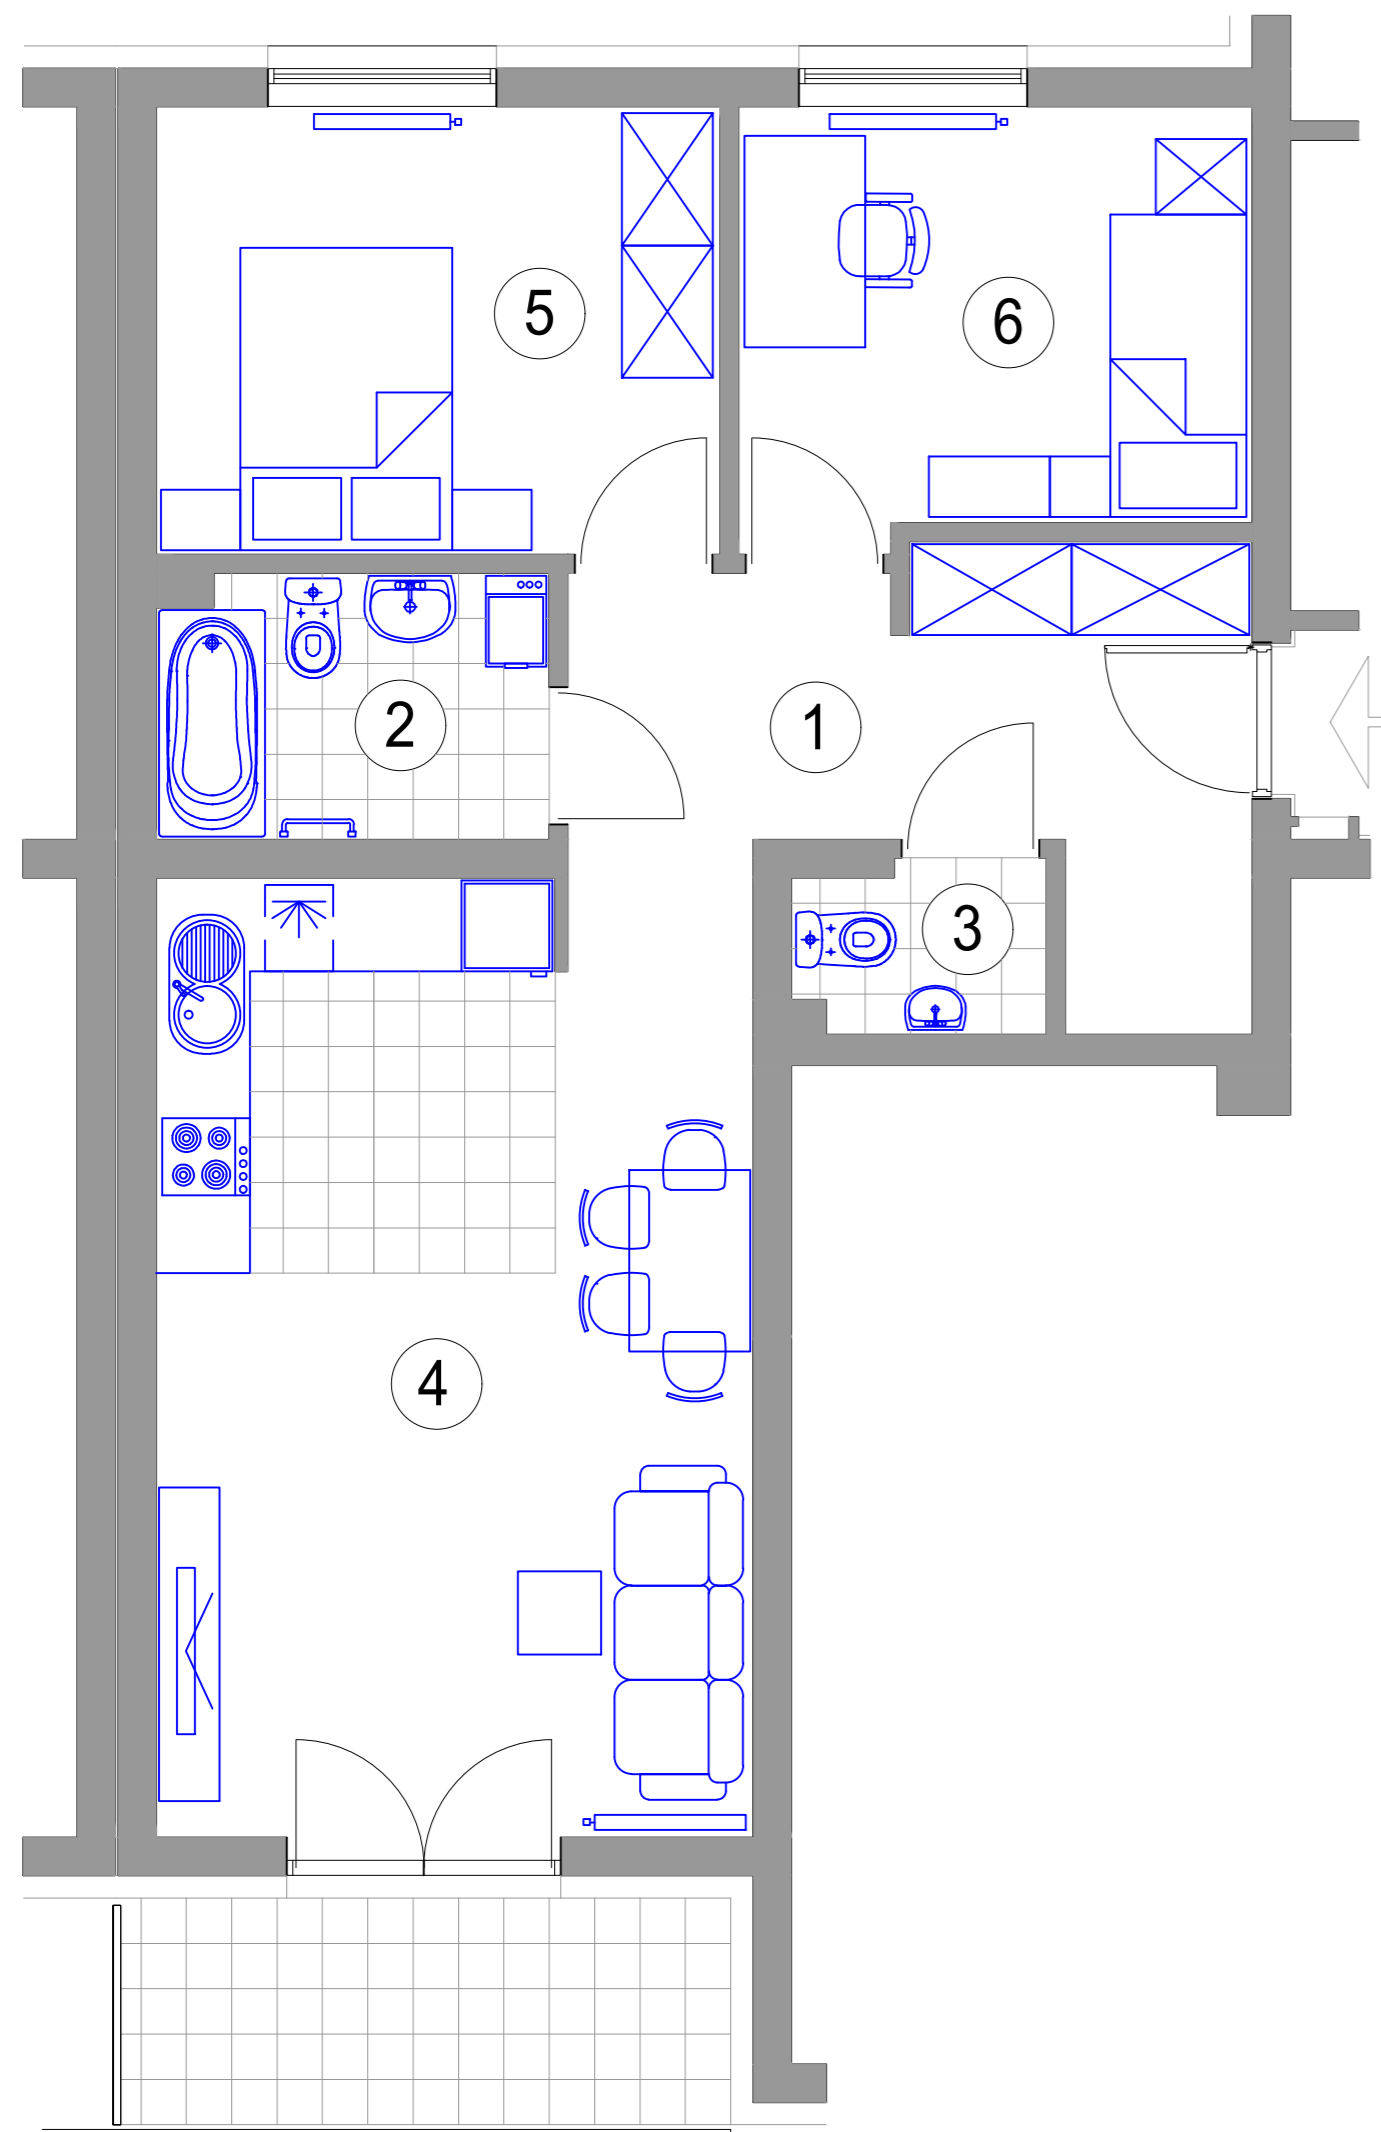

**BUDYNEK J3 II PIĘTRO mieszkanie M18**

