



# ZESPÓŁ BUDYNKÓW MIESZKALNYCH WIELORODZINNYCH J1, J2, J3, K1, K2, K3, L1, M1

inwestor:

DEVELOPRES Sp. z o.o. - 35-082 Rzeszów, ul. Architektów 1/45  
tel. 017 860 03 65 fax 017 863 63 42 e-mail: biuro@developres.pl  
www.developres.pl

## MIESZKANIE 3 - POKOJOWE M24 - powierzchnia ok. 61,57 m<sup>2</sup>

1. HALL - 10,16 m<sup>2</sup>
  2. ŁAZIENKA - 4,41 m<sup>2</sup>
  3. WC - 1,78 m<sup>2</sup>
  4. POKÓJ DZIENNY  
Z ANEKSEM KUCH. - 24,84 m<sup>2</sup>
  5. SYPIALNIA - 10,93 m<sup>2</sup>
  6. SYPIALNIA - 9,45 m<sup>2</sup>
- balkon - 6,05 m<sup>2</sup>

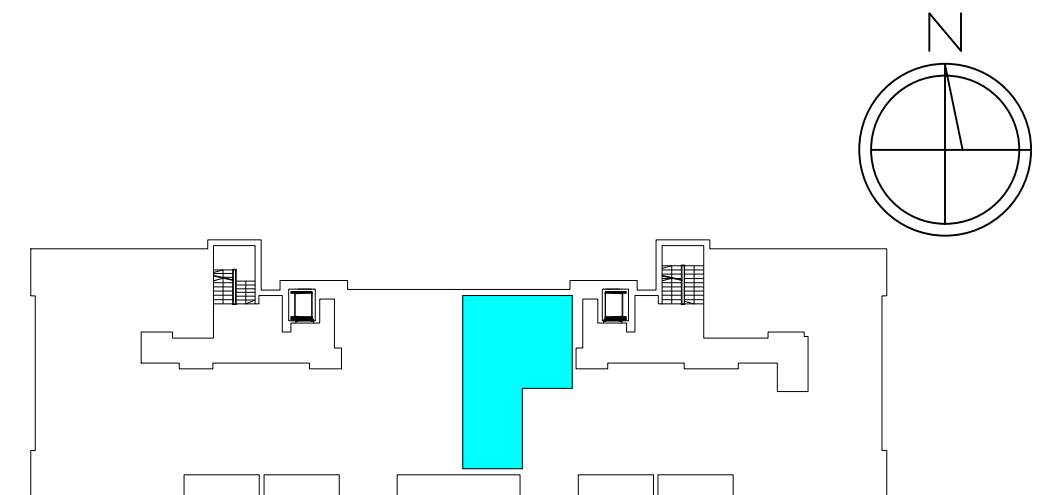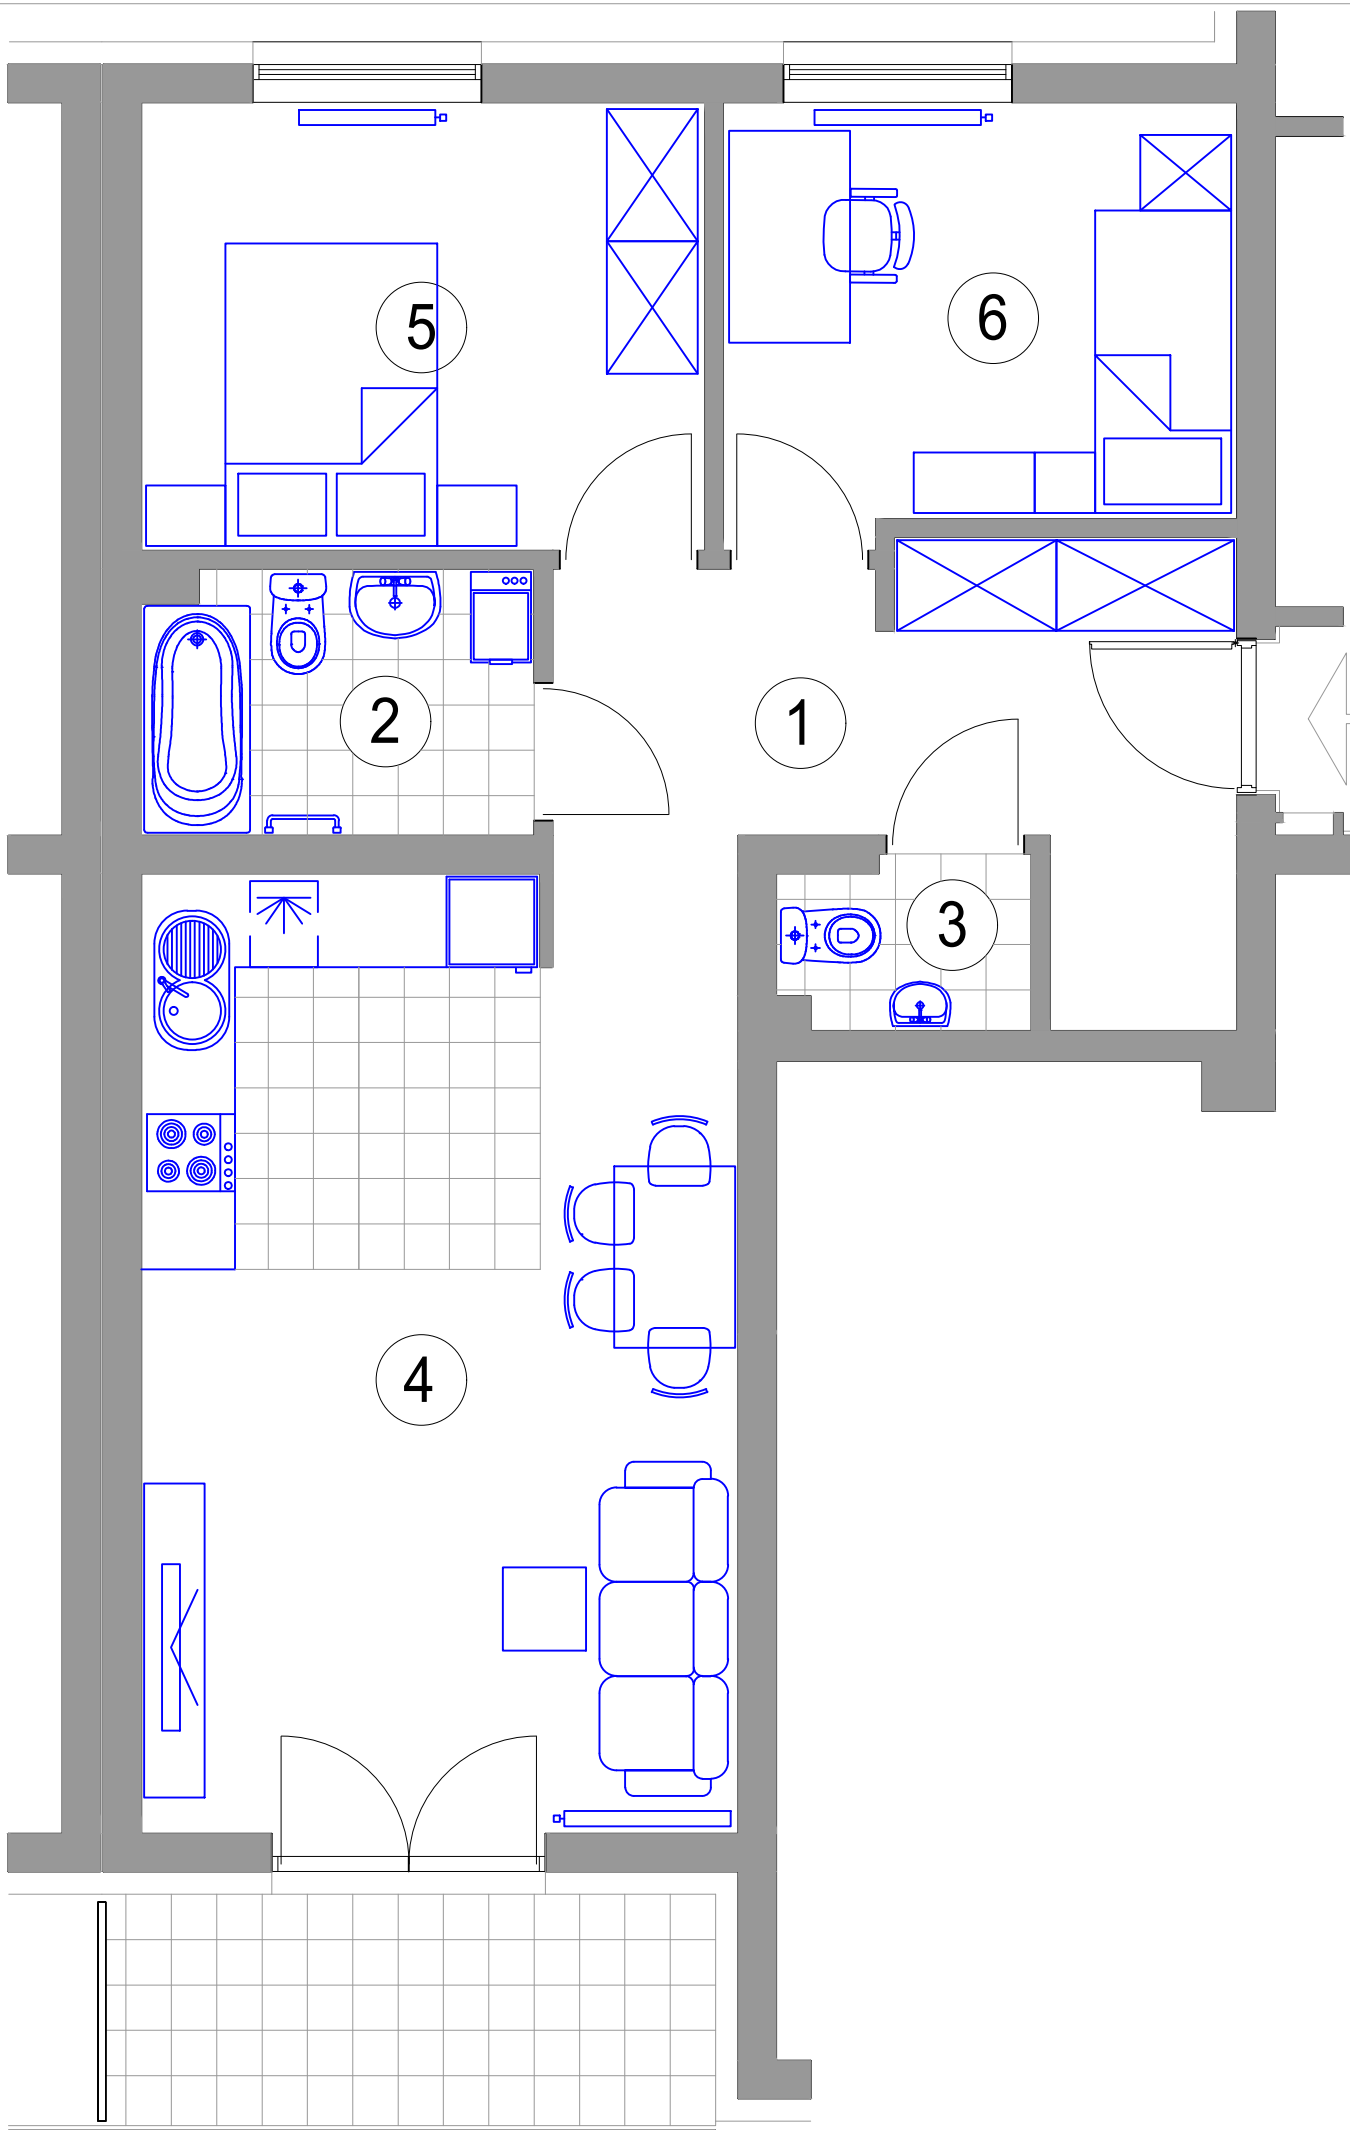

BUDYNEK J3 III PIĘTRO mieszkanie M 24