


# ZESPÓŁ ZABUDOWY MIESZKANIOWEJ "OSIEDLE ZAWISZY" W RZESZOWIE J1, J2, J3, K1, K2, K3, L1, M1


inwestor:

DEVELOPRES Sp. z o.o. - 35-082 Rzeszów, ul. Architektów 1/45  
tel. 017 860 03 65 fax 017 863 63 42 e-mail: biuro@developres.pl  
www.developres.pl

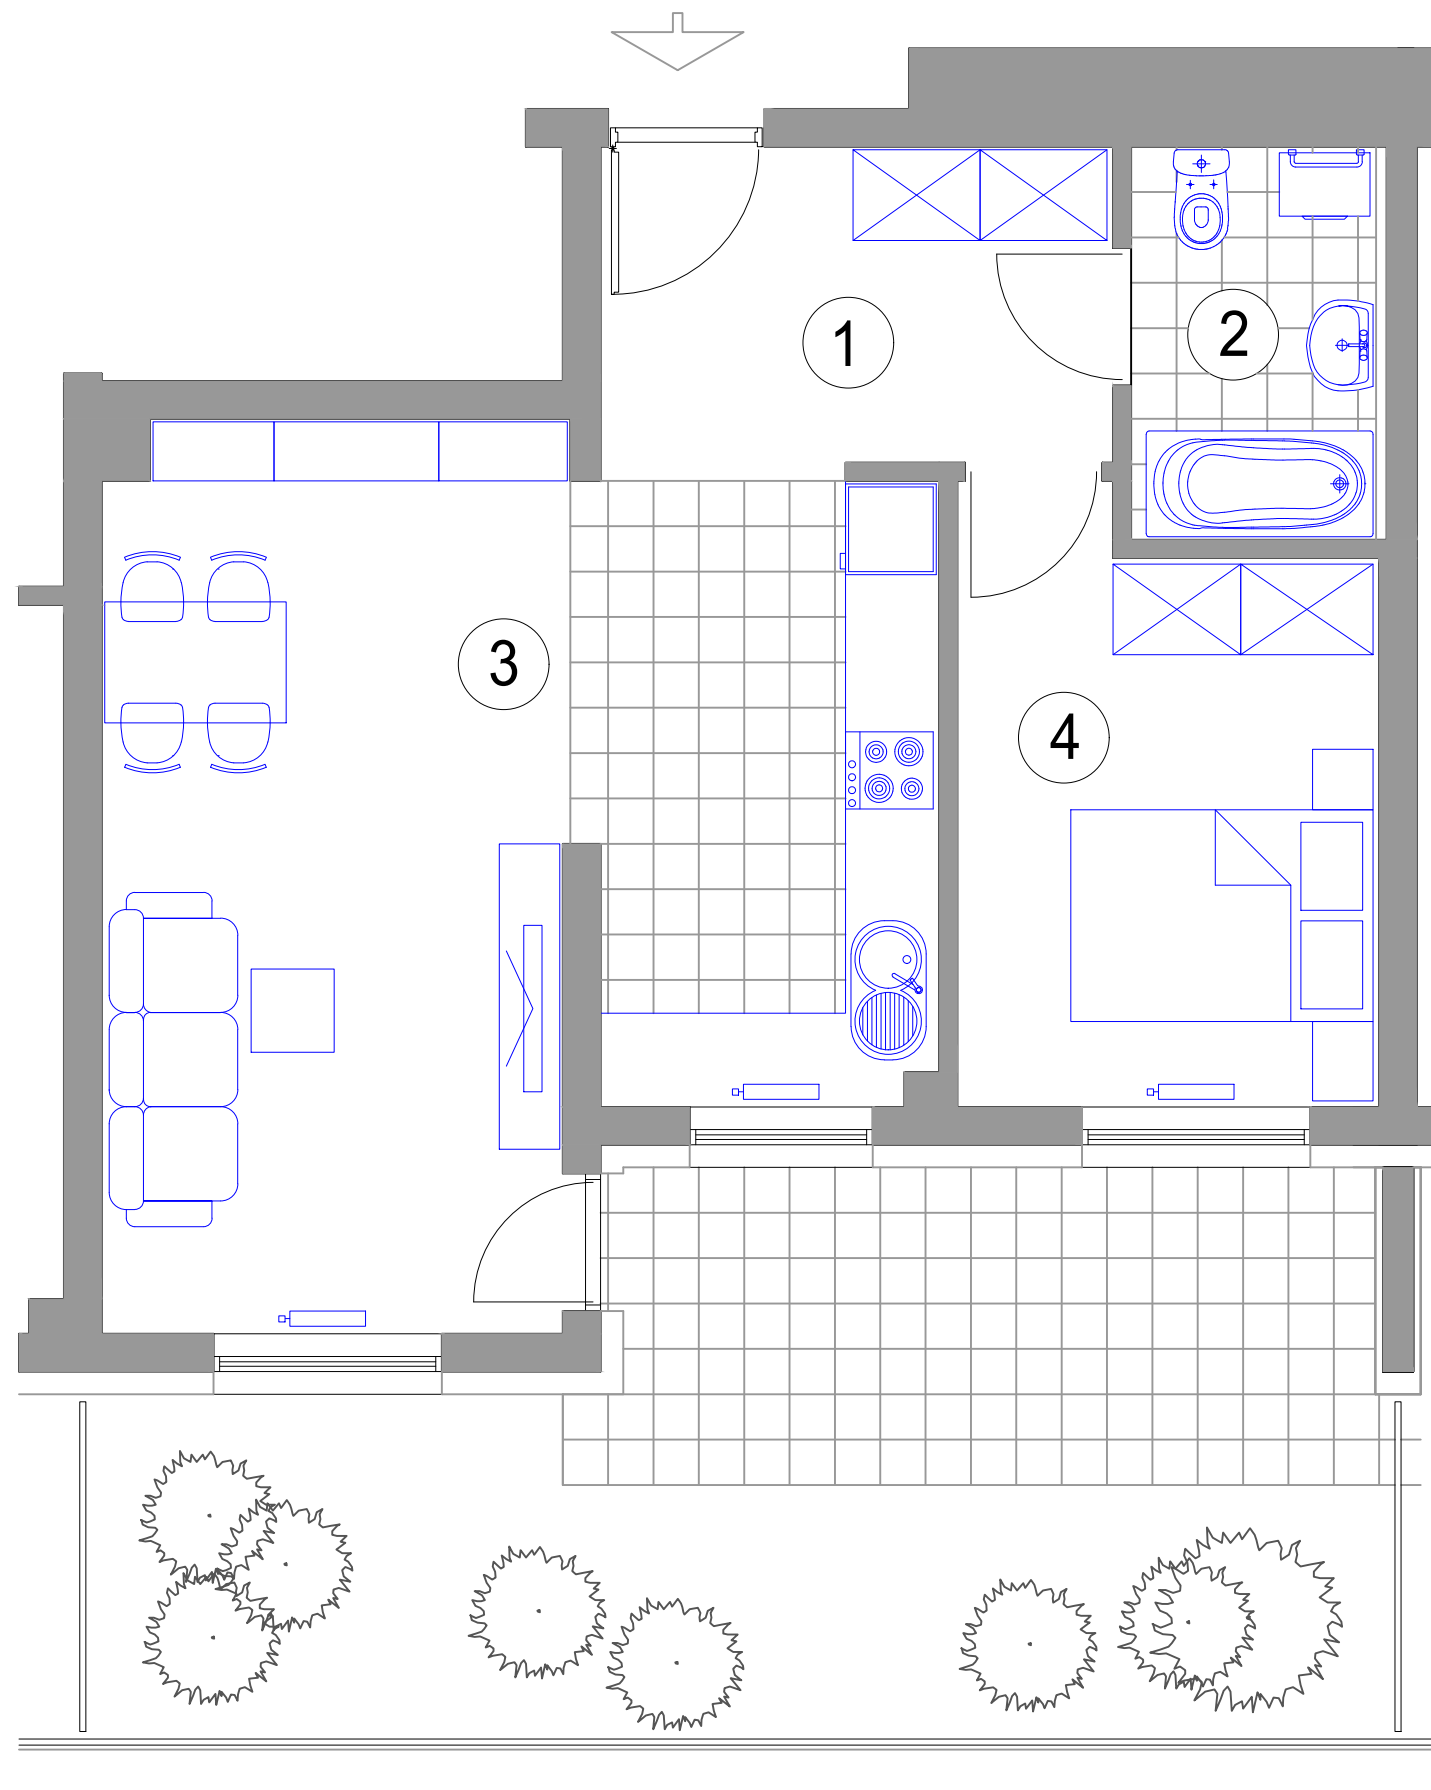

## MIESZKANIE 2-POKOJOWE M27 - powierzchnia ok. 49,77 m<sup>2</sup>

- 1. HALL - 7,20 m<sup>2</sup>
  - 2. ŁAZIENKA - 4,15 m<sup>2</sup>
  - 3. POKÓJ DZIENNY  
Z ANEKSEM KUCH. - 27,91 m<sup>2</sup>
  - 4. SYPIALNIA - 10,51 m<sup>2</sup>
- taras z kostki bet. - 10,77 m<sup>2</sup>  
taras zielony - 16,44 m<sup>2</sup>

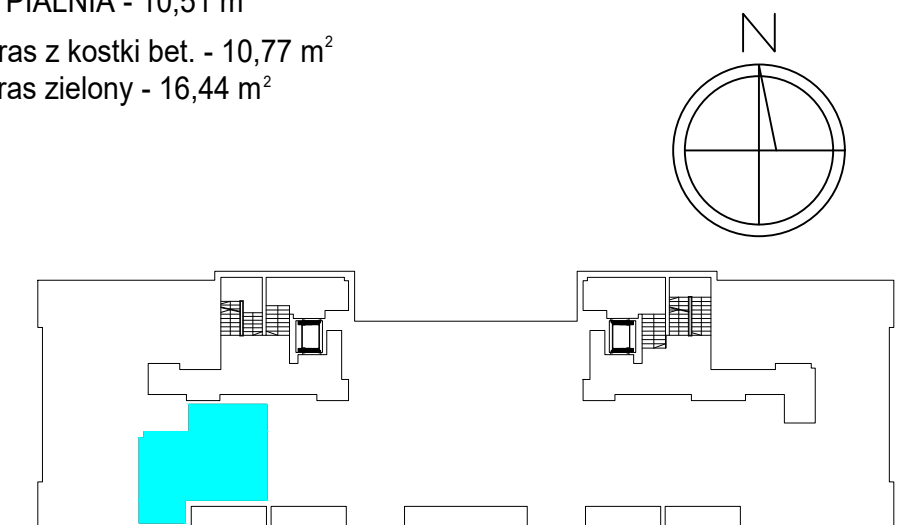

BUDYNEK J3 PARTER mieszkanie M27