


ZESPÓŁ ZABUDOWY MIESZKANIOWEJ  
"OSIEDLE ZAWISZY" W RZESZOWIE  
J1, J2, J3, K1, K2, K3, L1, M1



inwestor:

DEVELOPRES Sp. z o.o. - 35-082 Rzeszów, ul. Architektów 1/45  
tel. 017 860 03 65 fax 017 863 63 42 e-mail: biuro@developres.pl  
www.developres.pl

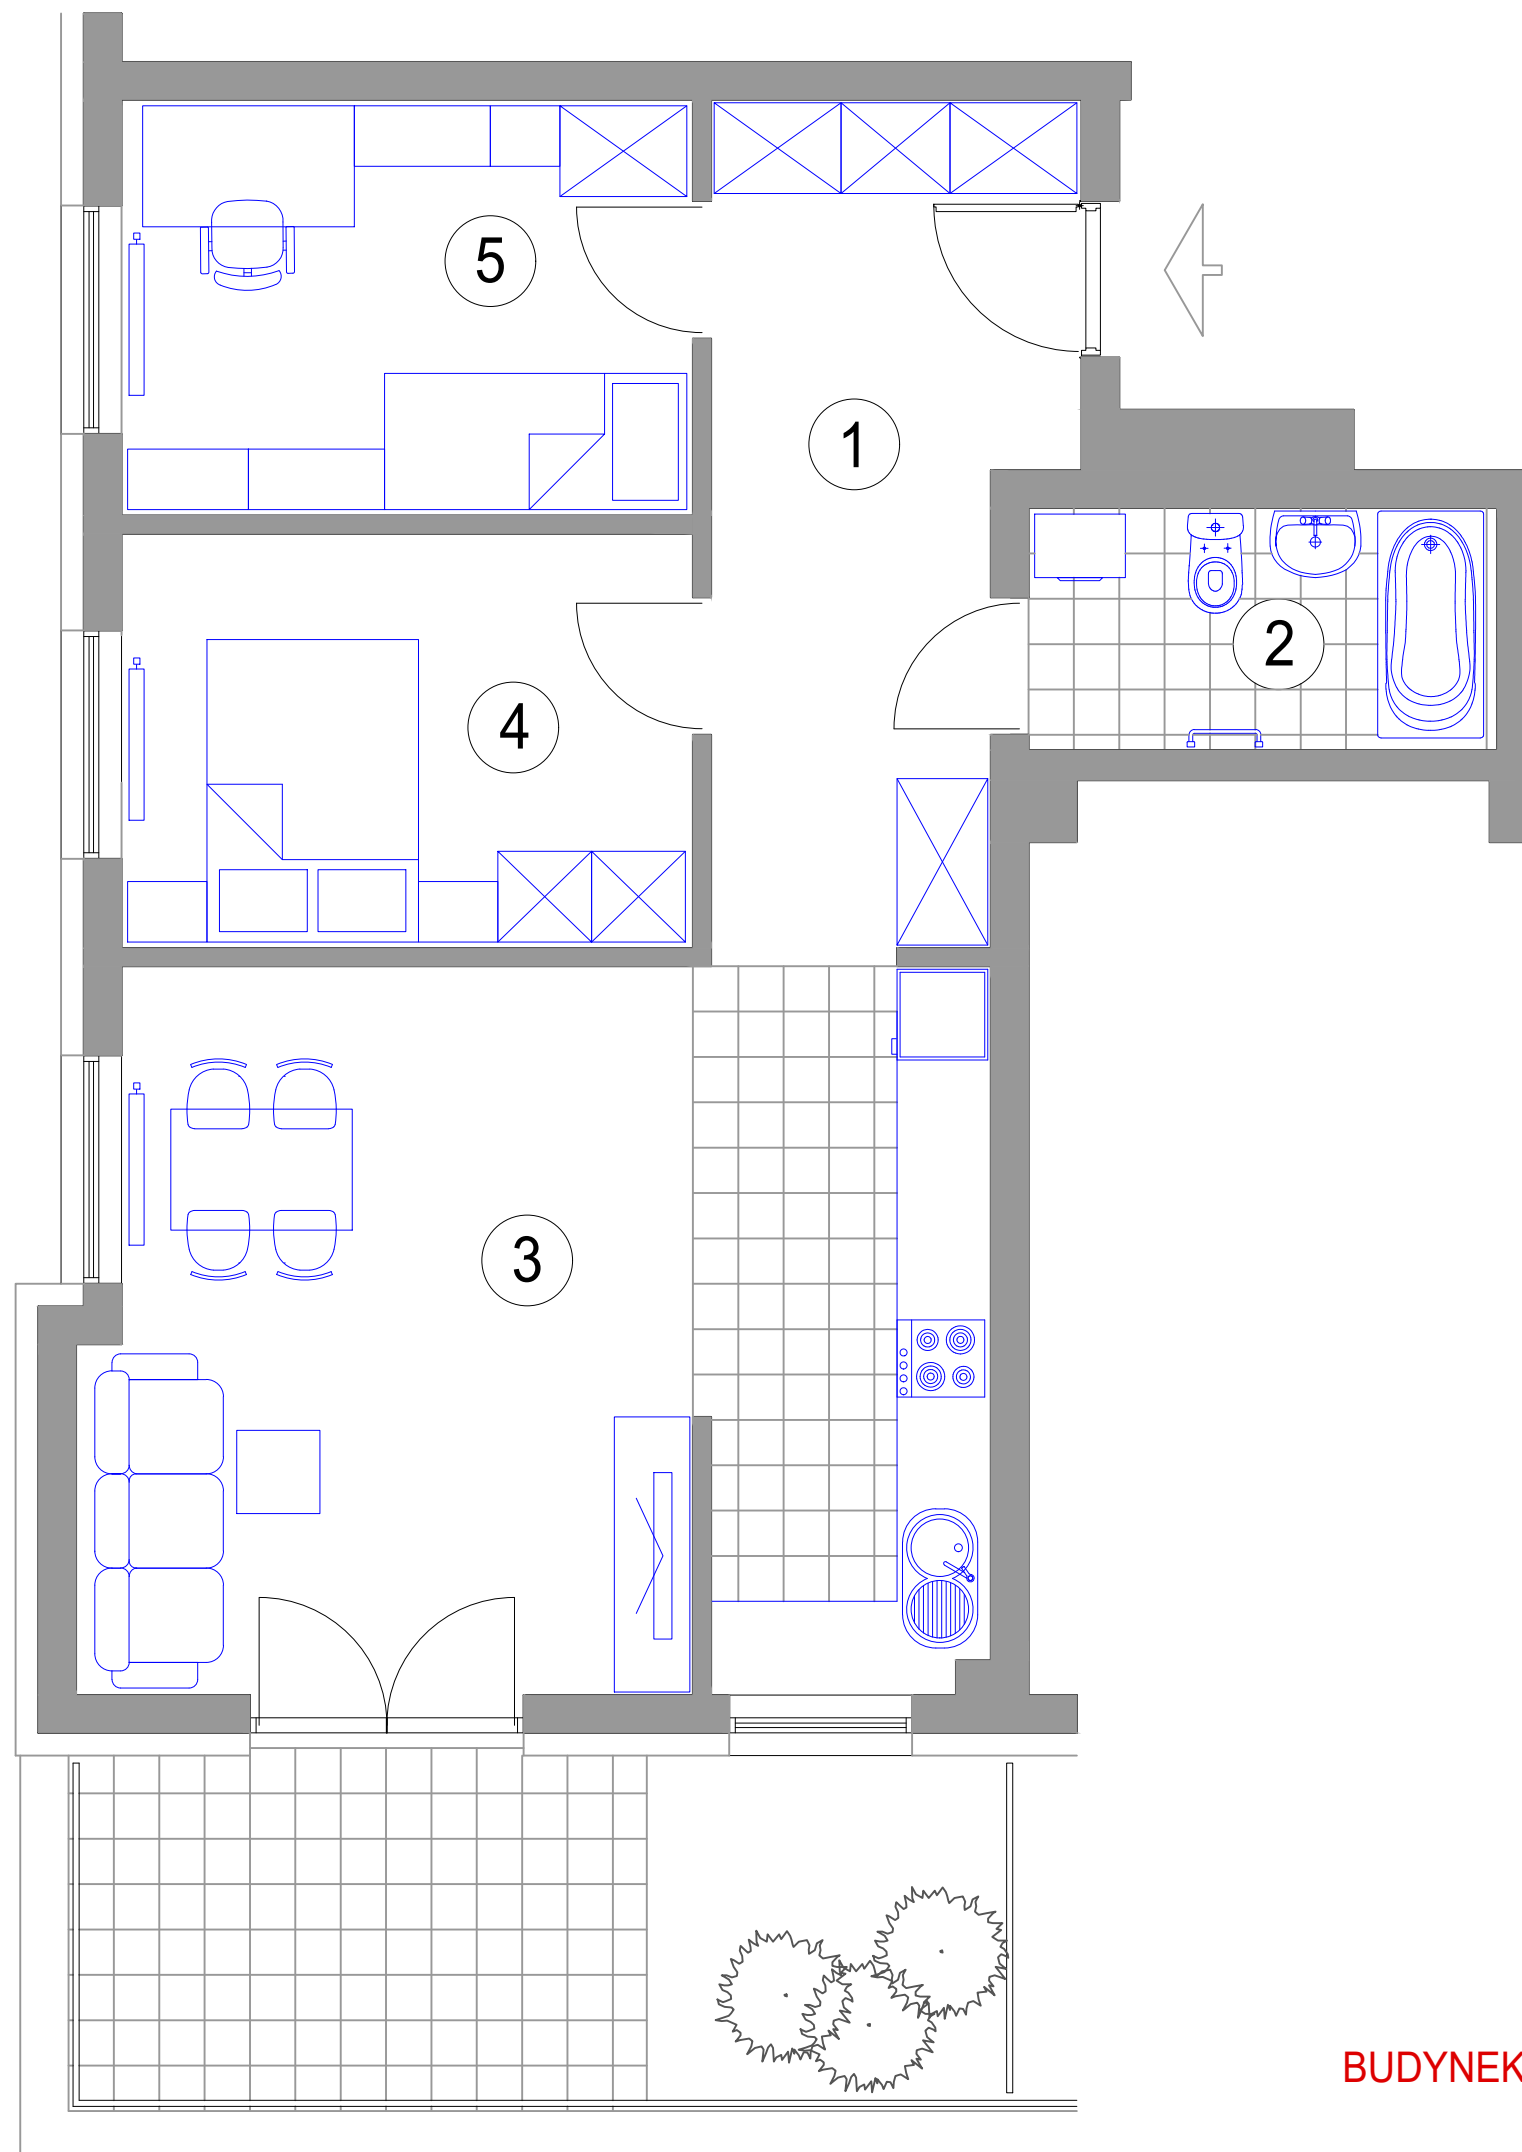

MIESZKANIE 3-PKOJOWE  
M28 - powierzchnia ok. 64,97 m<sup>2</sup>

- 1. HALL - 11,86 m<sup>2</sup>
- 2. ŁAZIENKA - 4,74 m<sup>2</sup>
- 3. POKÓJ DZIENNY  
Z ANEKSEM KUCH. - 27,88 m<sup>2</sup>
- 4. SYPIALNIA - 10,23 m<sup>2</sup>
- 5. SYPIALNIA - 10,26 m<sup>2</sup>
- taras z kostki bet. - 8,99 m<sup>2</sup>
- taras zielony - 5,43 m<sup>2</sup>

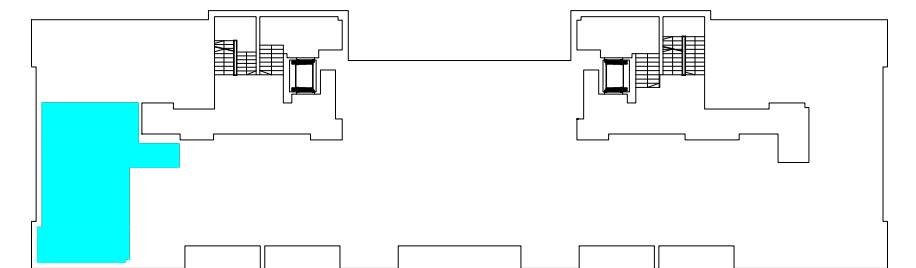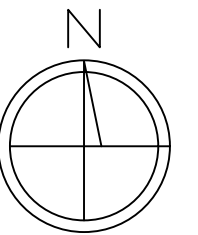

BUDYNEK J3 PARTER mieszkanie M28