


ZESPÓŁ ZABUDOWY MIESZKANIOWEJ
"OSIEDLE ZAWISZY" W RZESZOWIE
J1, J2, J3, K1, K2, K3, L1, M1



inwestor:

DEVELOPRES Sp. z o.o. - 35-082 Rzeszów, ul. Architektów 1/45
tel. 017 860 03 65 fax 017 863 63 42 e-mail: biuro@developres.pl
www.developres.pl

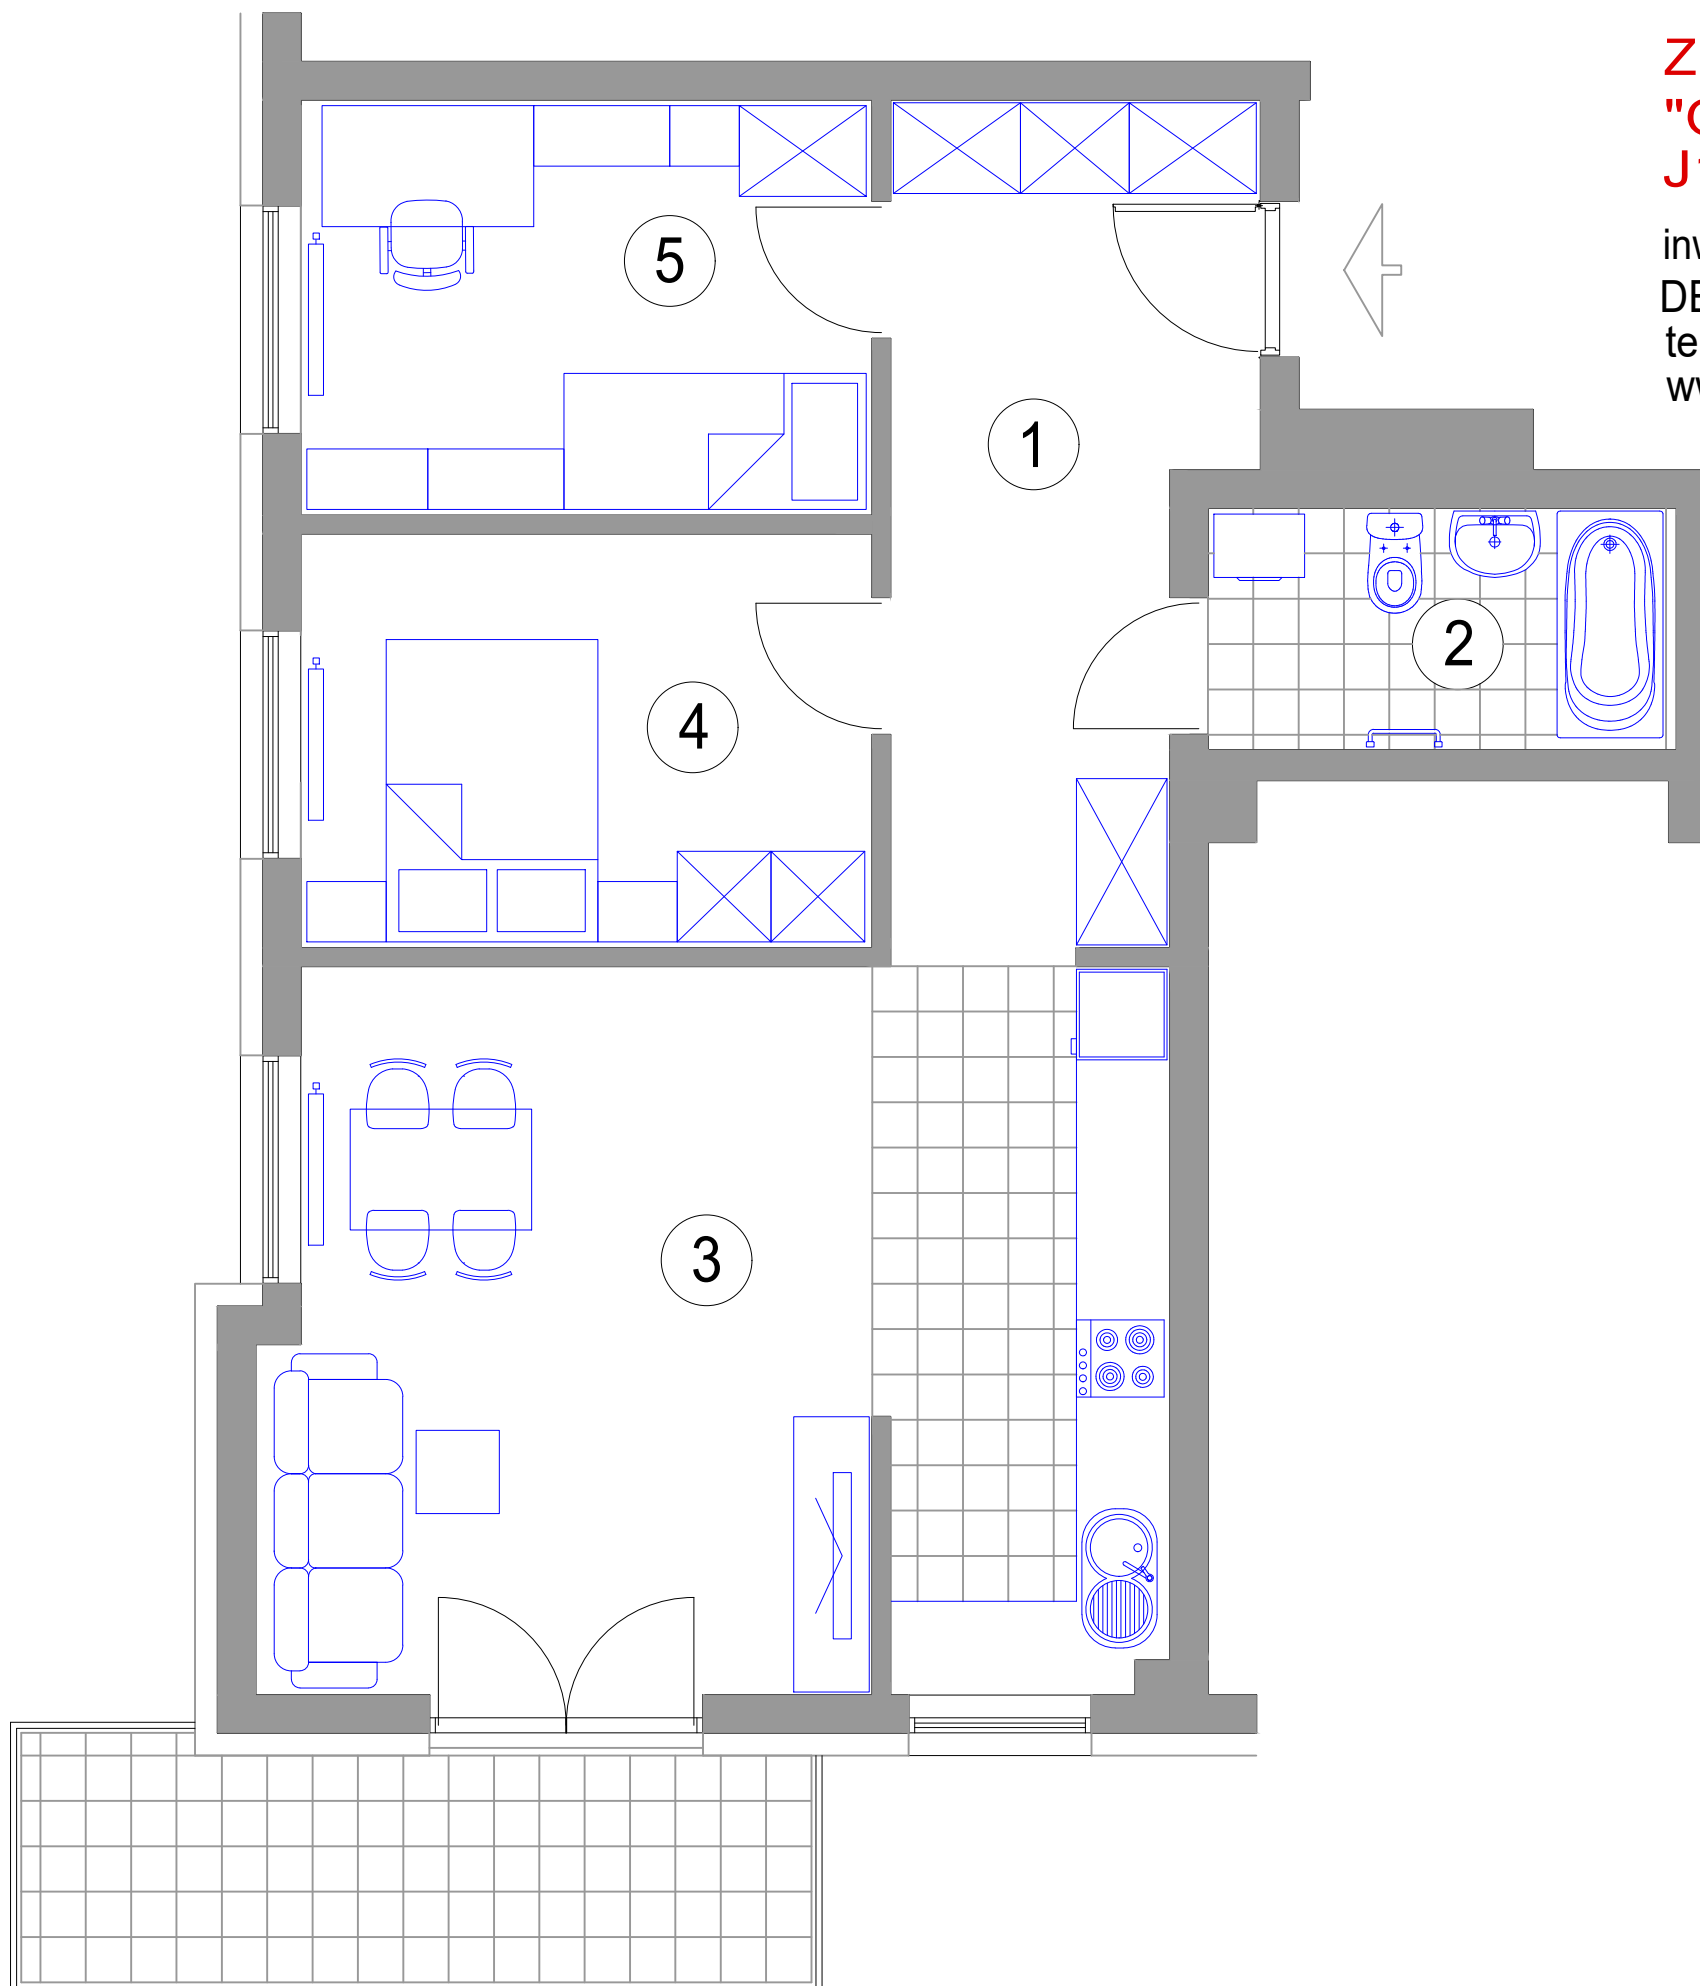

MIESZKANIE 3-POKOJOWE
M38 - powierzchnia ok. 64,97 m²

- 1. HALL - 11,86 m²
- 2. ŁAZIENKA - 4,74 m²
- 3. POKÓJ DZIENNY
Z ANEKSEM KUCH. - 27,88 m²
- 4. SYPIALNIA - 10,23 m²
- 5. SYPIALNIA - 10,26 m²
- balkon - 8,01 m²

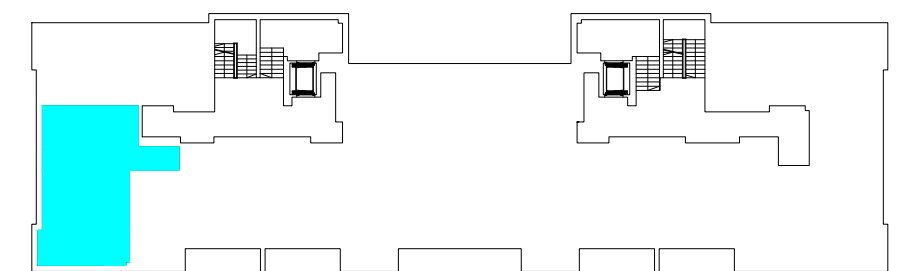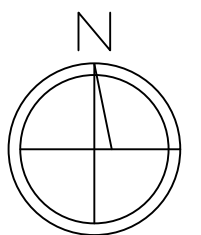

BUDYNEK J3 II PIĘTRO mieszkanie M38