


**ZESPÓŁ ZABUDOWY MIESZKANIOWEJ
"OSIEDLE ZAWISZY" W RZESZOWIE
J1, J2, J3, K1, K2, K3, L1, M1**

inwestor:

DEVELOPRES Sp. z o.o. - 35-082 Rzeszów, ul. Architektów 1/45
tel. 017 860 03 65 fax 017 863 63 42 e-mail: biuro@developres.pl
www.developres.pl

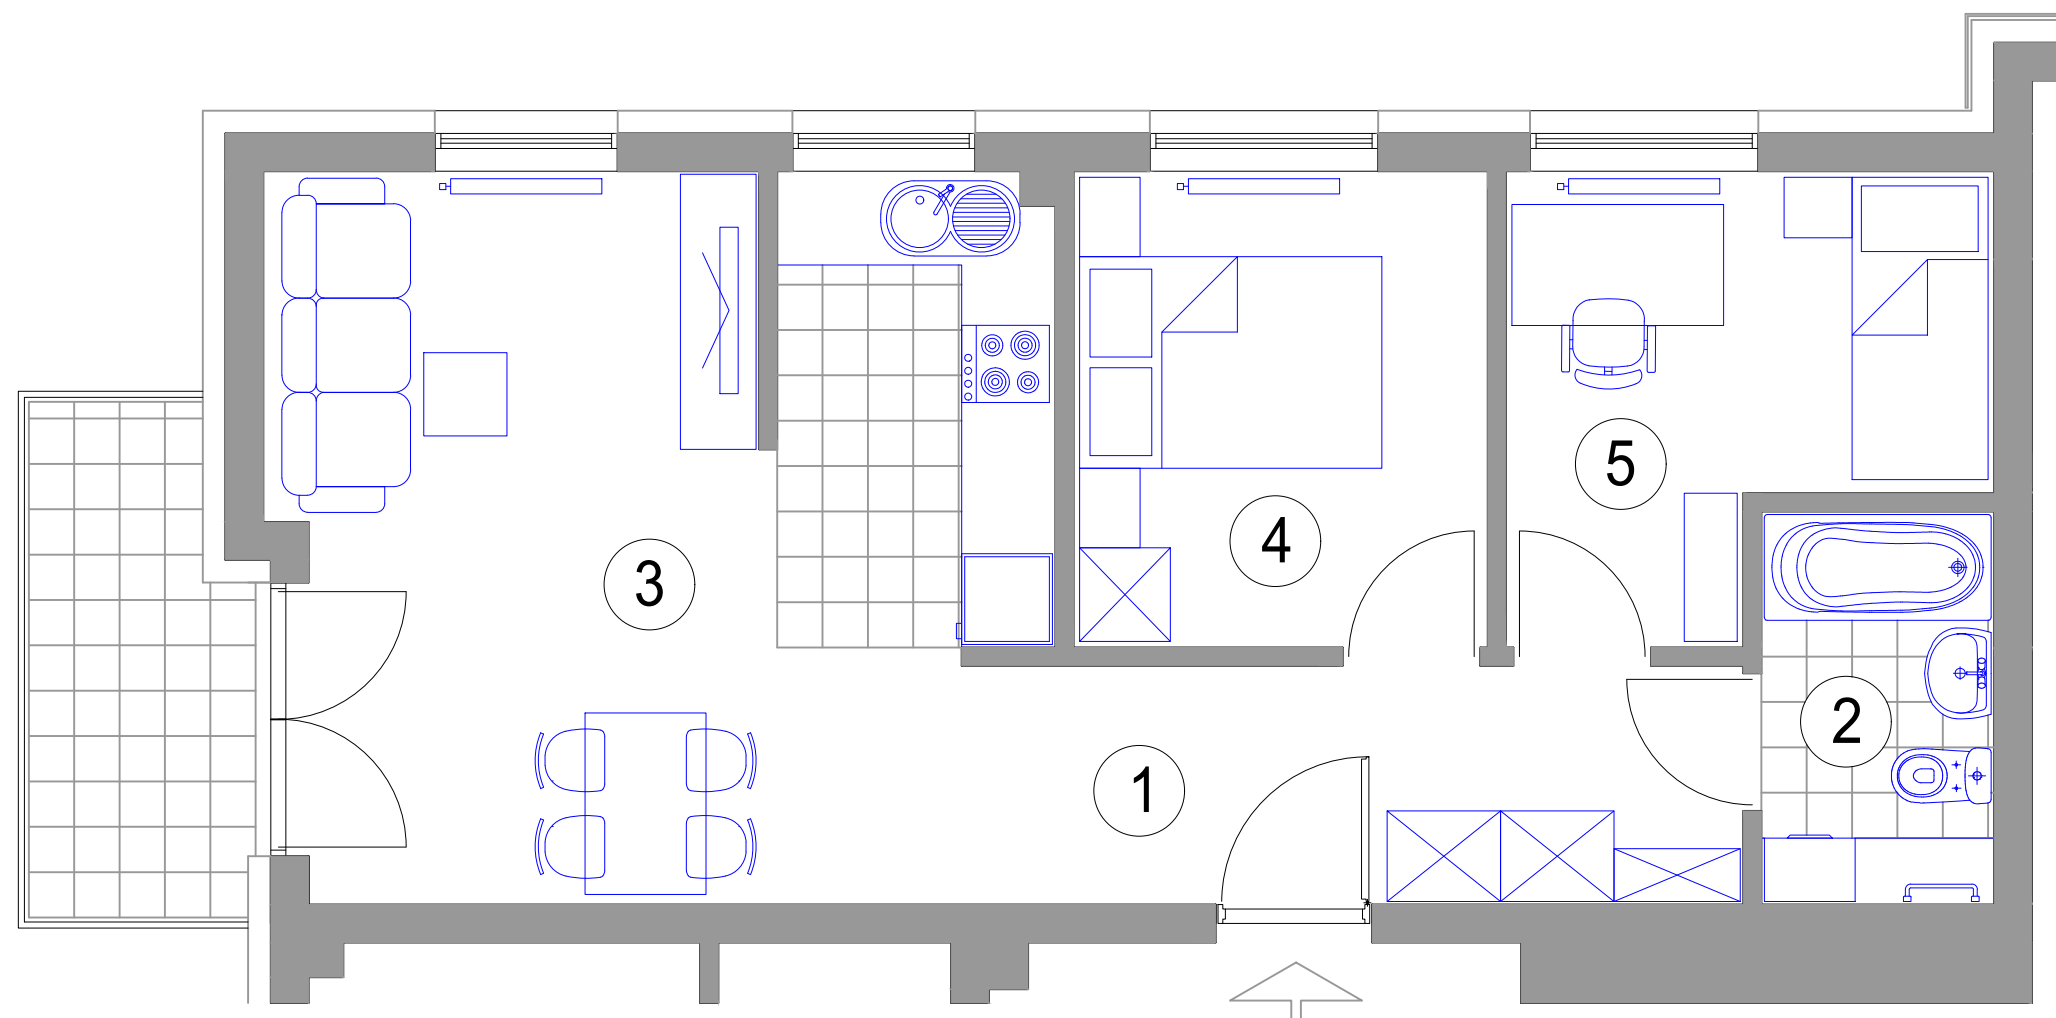

MIESZKANIE 3-POKOJOWE

M39 - powierzchnia ok. 51,94 m²

- 1. HALL - 7,10 m²
- 2. ŁAZIENKA - 3,92 m²
- 3. POKÓJ DZIENNY
Z ANEKSEM KUCH. - 24,06 m²
- 4. SYPIALNIA - 8,51 m²
- 5. SYPIALNIA - 8,35 m²
balkon - 4,59 m²

BUDYNEK J3 II PIĘTRO mieszkanie M39

