

ZESPÓŁ BUDYNKÓW MIESZKALNYCH WIELORODZINNYCH J1, J2, J3, K1, K2, K3, L1, M1




inwestor:

DEVELOPRES Sp. z o.o. - 35-082 Rzeszów, ul. Architektów 1/45
tel. 017 860 03 65 fax 017 863 63 42 e-mail: biuro@developres.pl
www.developres.pl

MIESZKANIE 3-POKOJOWE

M40 - powierzchnia ok. 61,57 m²

1. HALL - 10,16 m²
2. ŁAZIENKA - 4,41 m²
3. WC - 1,78 m²
4. POKÓJ DZIENNY
Z ANEKSEM KUCH. - 24,84 m²
5. SYPIALNIA - 10,93 m²
6. SYPIALNIA - 9,45 m²
balkon - 6,05 m²

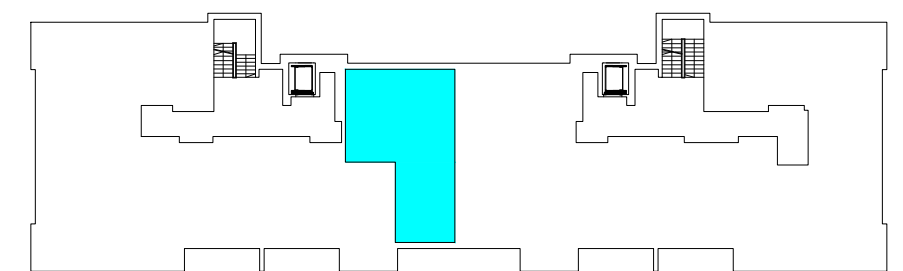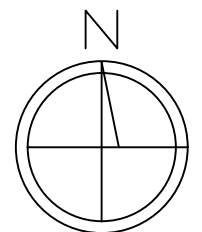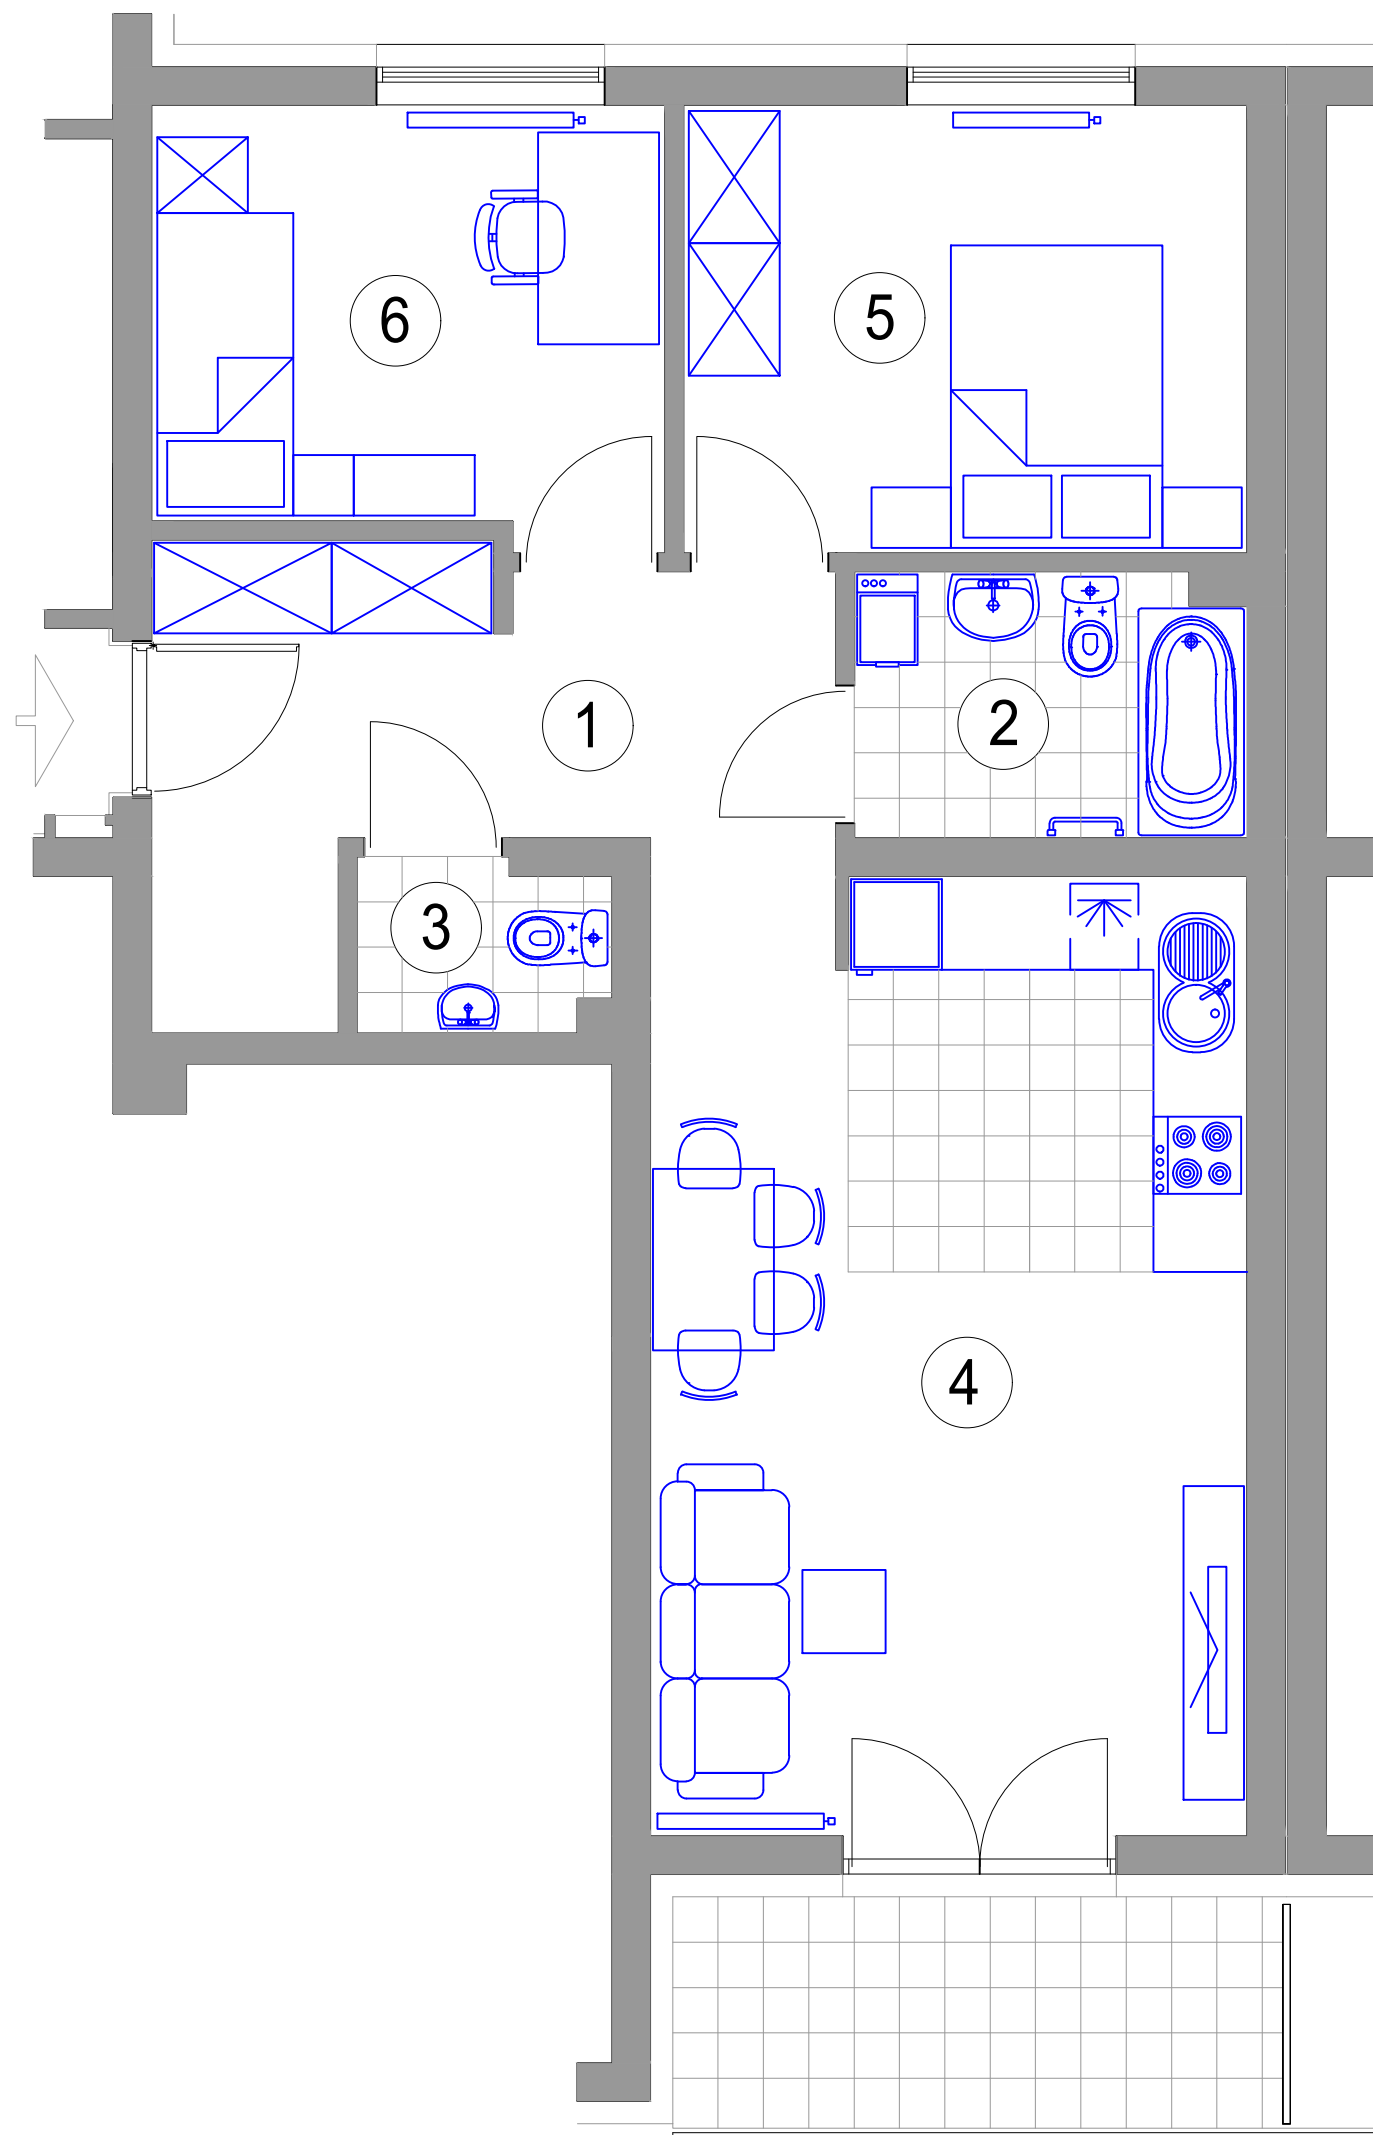

BUDYNEK J3 III PIĘTRO mieszkanie M40