


**ZESPÓŁ BUDYNKÓW  
MIESZKALNYCH WIELORODZINNYCH  
J1,,J2, J3, K1, K2, K3, L1, M1**

inwestor:




DEVELOPRES Sp. z o.o. - 35-082 Rzeszów, ul. Architektów 1/45  
tel. 017 860 03 65 fax 017 863 63 42 e-mail: biuro@developres.pl  
www.developres.pl

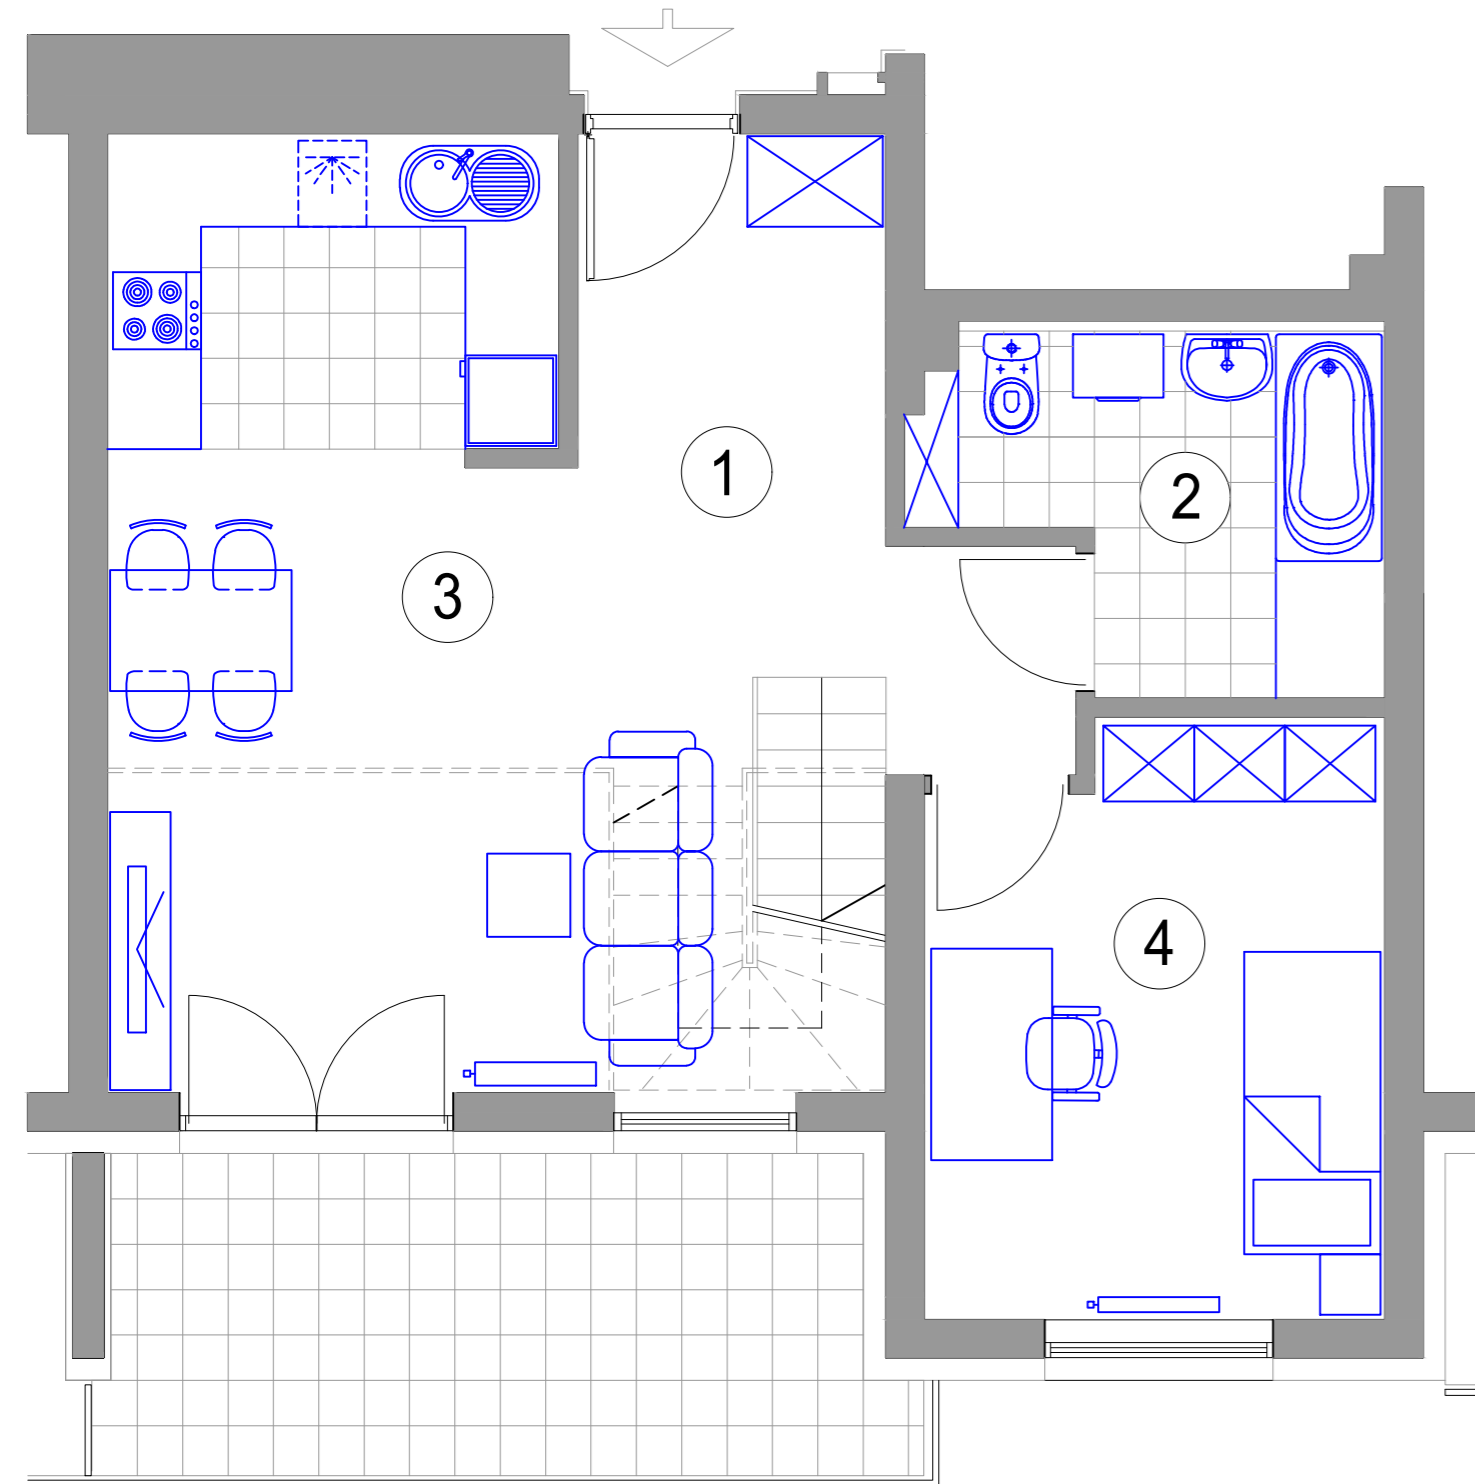

**MIESZKANIE 3-POKOJOWE**

M41 - powierzchnia ok. 77,76 m<sup>2</sup> w tym antresola 26,26 m<sup>2</sup>

1. HALL - 4,46 m<sup>2</sup>
2. ŁAZIENKA - 6,09 m<sup>2</sup>
3. POKÓJ DZIENNY  
Z ANEKSEM KUCH. - 29,50 m<sup>2</sup>
4. SYPIALNIA - 11,45 m<sup>2</sup>
5. ANTRESOLA - 26,26 m<sup>2</sup>  
balkon - 10,77 m<sup>2</sup>  
taras na poz. antresoli - 48,45 m<sup>2</sup>

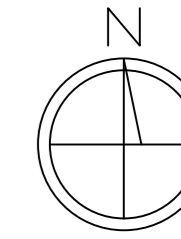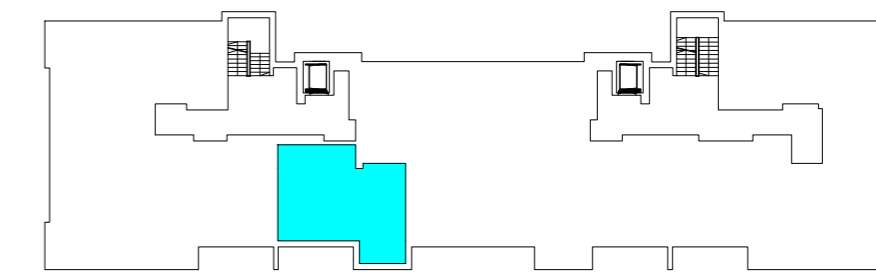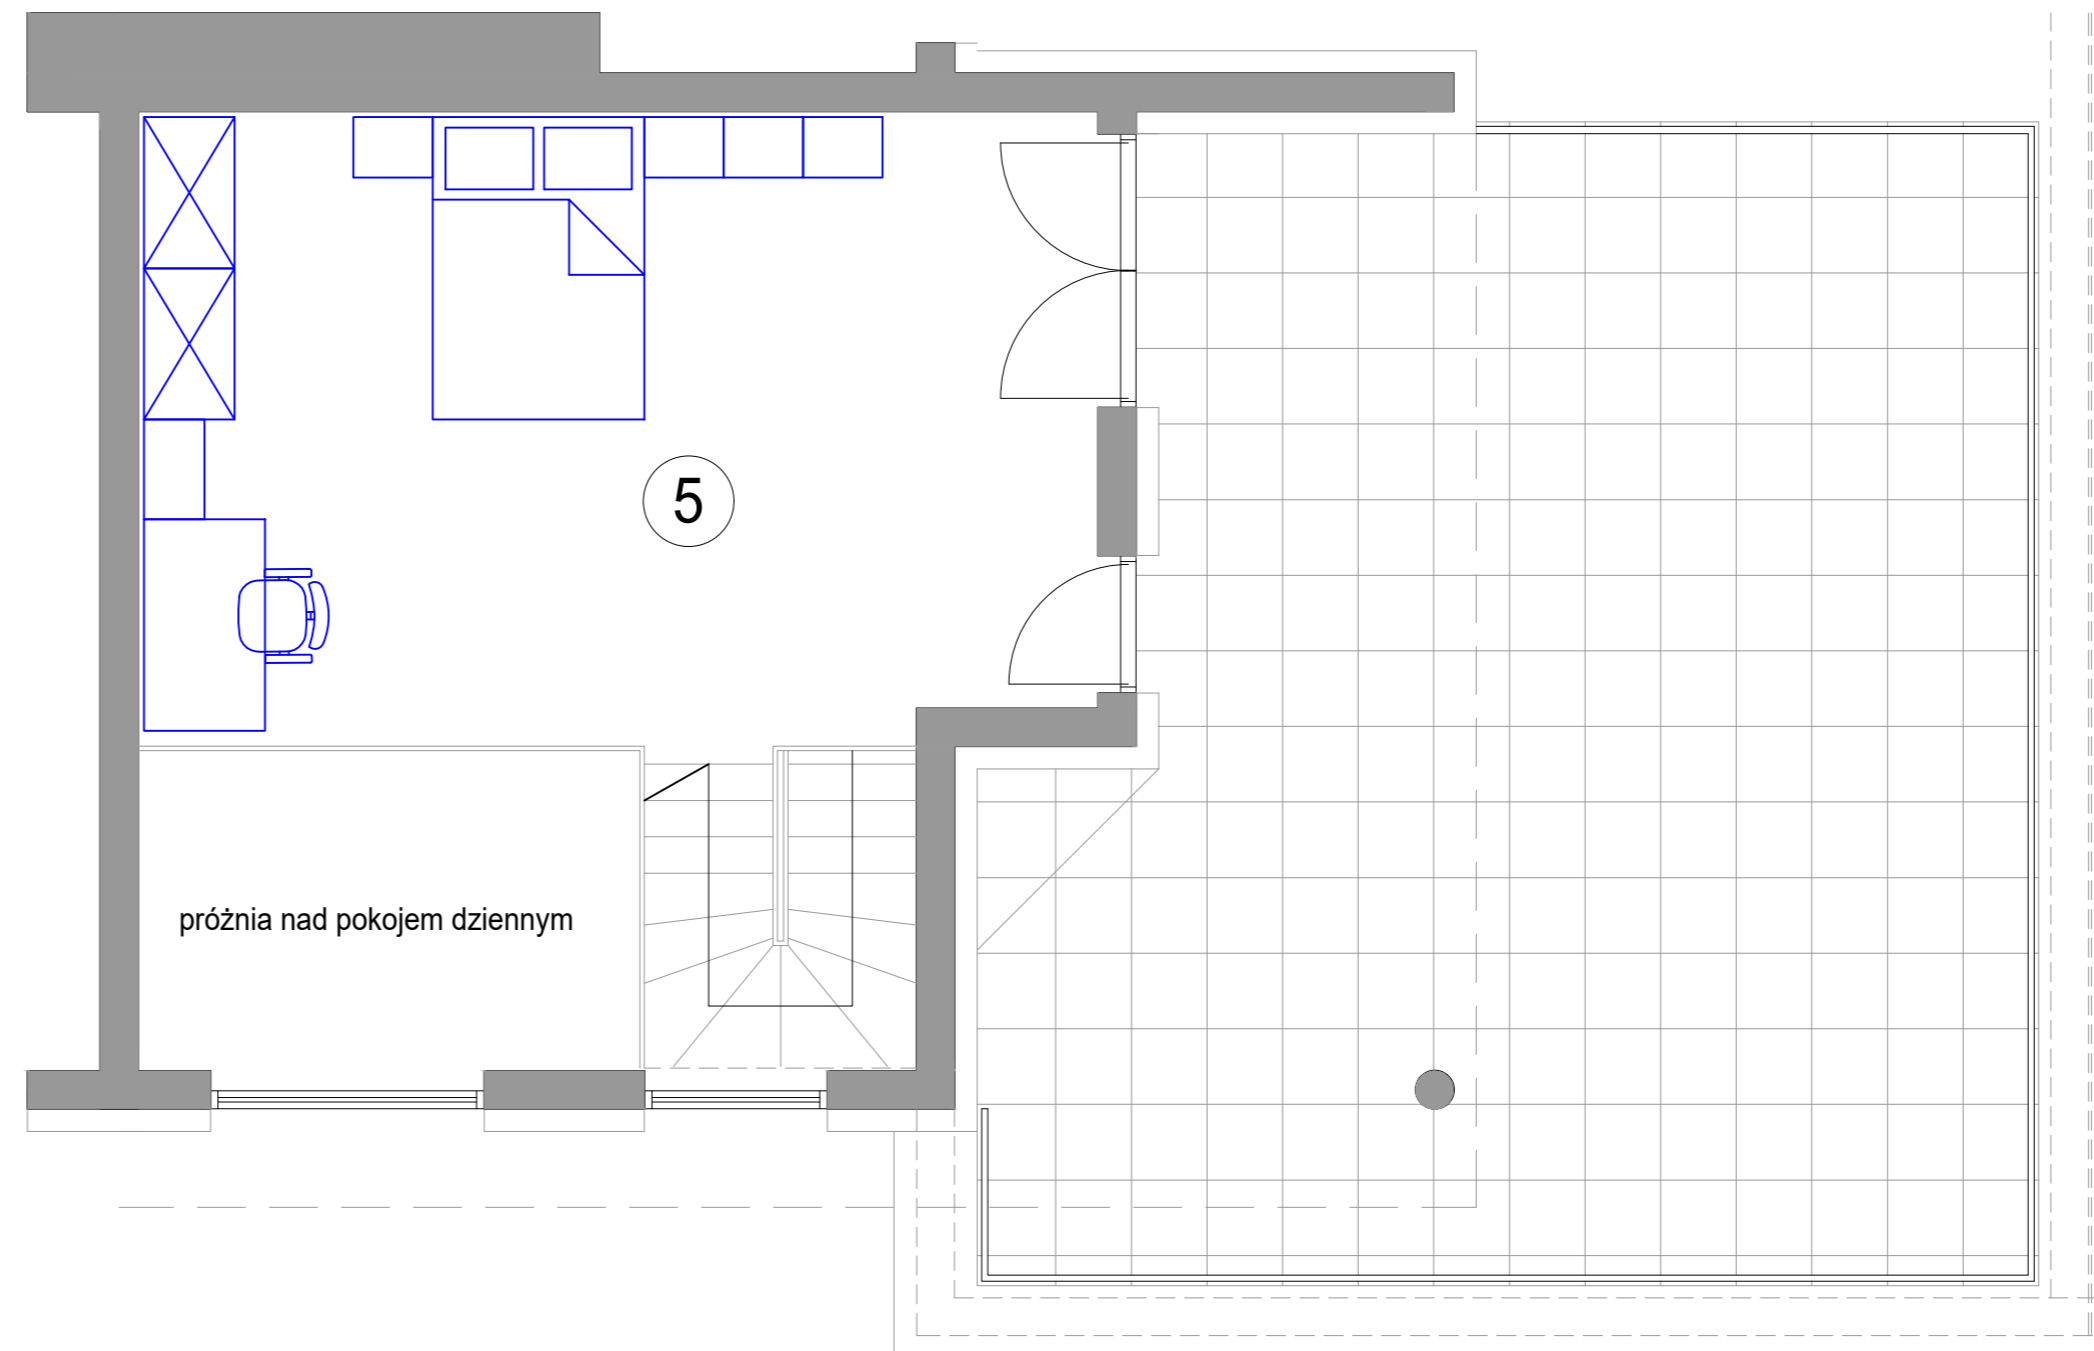

BUDYNEK J3 III PIĘTRO mieszkanie M41

