


**ZESPÓŁ ZABUDOWY MIESZKANIOWEJ  
"OSIEDLE ZAWISZY" W RZESZOWIE  
J1, J2, J3, K1, K2, K3, L1, M1**

inwestor:

DEVELOPRES Sp. z o.o. - 35-082 Rzeszów, ul. Architektów 1/45  
tel. 017 860 03 65 fax 017 863 63 42 e-mail: biuro@developres.pl  
www.developres.pl

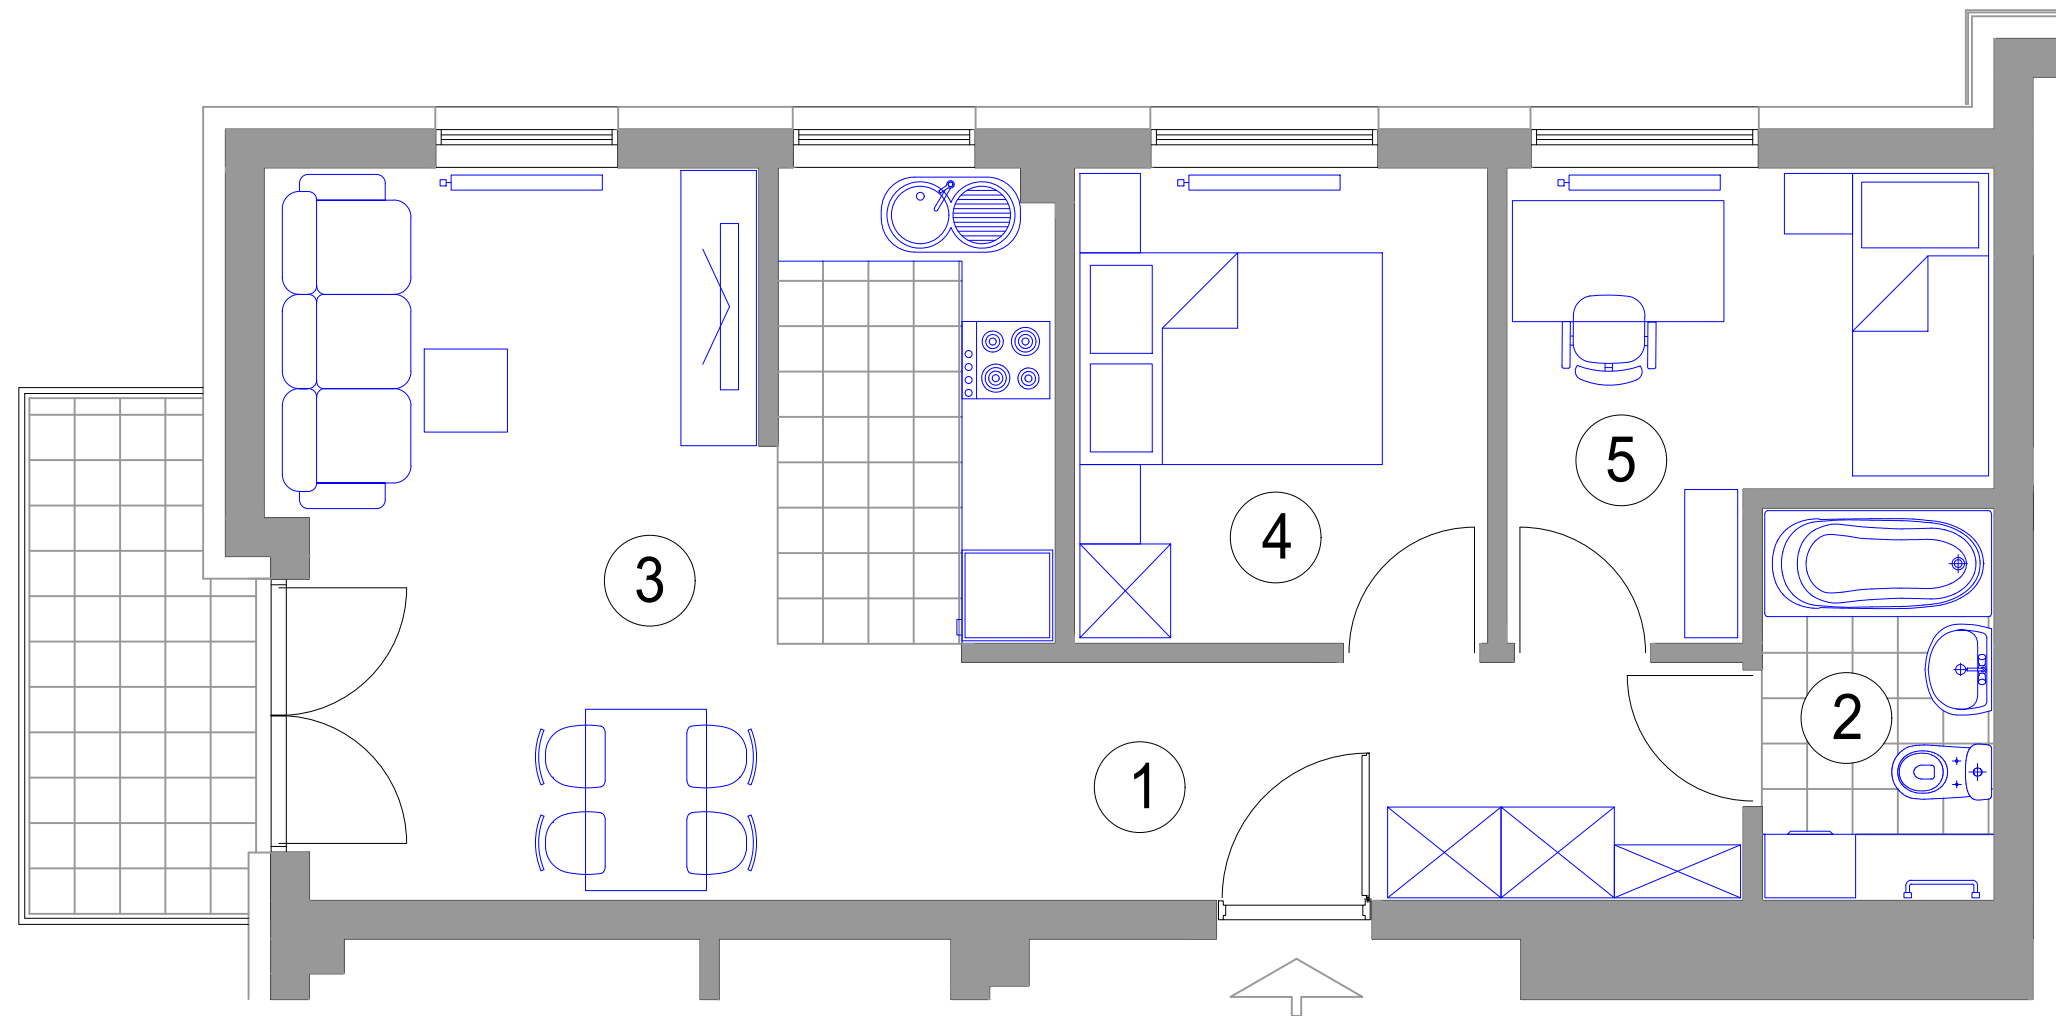

**MIESZKANIE 3-POKOJOWE**

**M44 - powierzchnia ok. 51,94 m<sup>2</sup>**

1. HALL - 7,10 m<sup>2</sup>
2. ŁAZIENKA - 3,92 m<sup>2</sup>
3. POKÓJ DZIENNY  
Z ANEKSEM KUCH. - 24,06 m<sup>2</sup>
4. SYPIALNIA - 8,51 m<sup>2</sup>
5. SYPIALNIA - 8,35 m<sup>2</sup>  
balkon - 4,59 m<sup>2</sup>

**BUDYNEK J3 III PIĘTRO mieszkanie M44**

