


**ZESPÓŁ ZABUDOWY MIESZKANIOWEJ  
"OSIEDLE ZAWISZY" W RZESZOWIE  
J1, J2, J3, K1, K2, K3, L1, M1**

inwestor:  
DEVELOPRES Sp. z o.o. - 35-082 Rzeszów, ul. Architektów 1/45  
tel. 017 860 03 65 fax 017 863 63 42 e-mail: [biuro@developres.pl](mailto:biuro@developres.pl)  
[www.developres.pl](http://www.developres.pl)

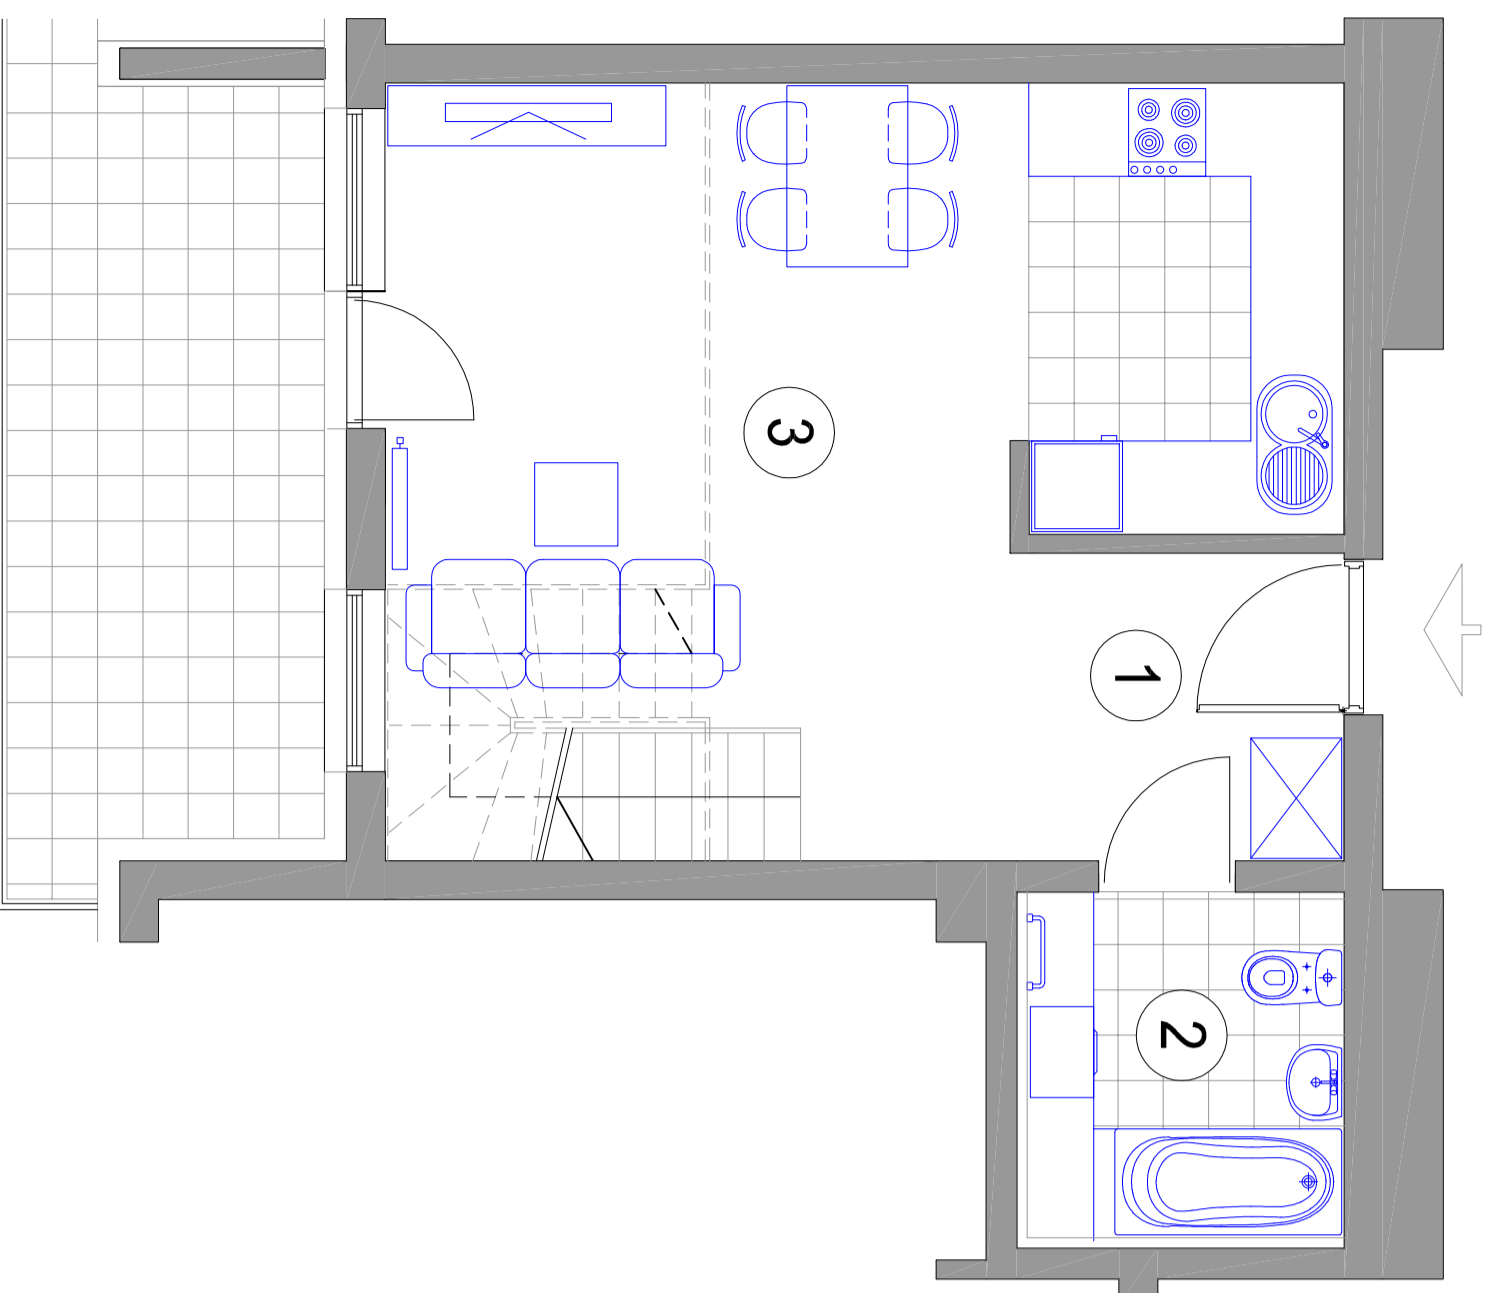

**MIESZKANIE 2-POKOJOWE  
M22 - powierzchnia ok. 63,10 m<sup>2</sup>  
w tym antresola 26,26 m<sup>2</sup>**

1. HALL - 4,46 m<sup>2</sup>
  2. ŁAZIENKA - 4,77 m<sup>2</sup>
  3. POKÓJ DZIENNY Z ANEKSEM KUCH. - 27,61 m<sup>2</sup>
  4. ANTRESOLA - 26,26 m<sup>2</sup>
- balkon - 10,77 m<sup>2</sup>  
taras na poz. antresoli - 64,45 m<sup>2</sup>

