


**ZESPÓŁ BUDYNKÓW  
MIESZKALNYCH WIELORODZINNYCH  
J1,,J2, J3, K1, K2, K3, L1, M1**



inwestor:

DEVELOPRES Sp. z o.o. - 35-082 Rzeszów, ul. Architektów 1/45  
tel. 017 860 03 65 fax 017 863 63 42 e-mail: biuro@developres.pl  
www.developres.pl

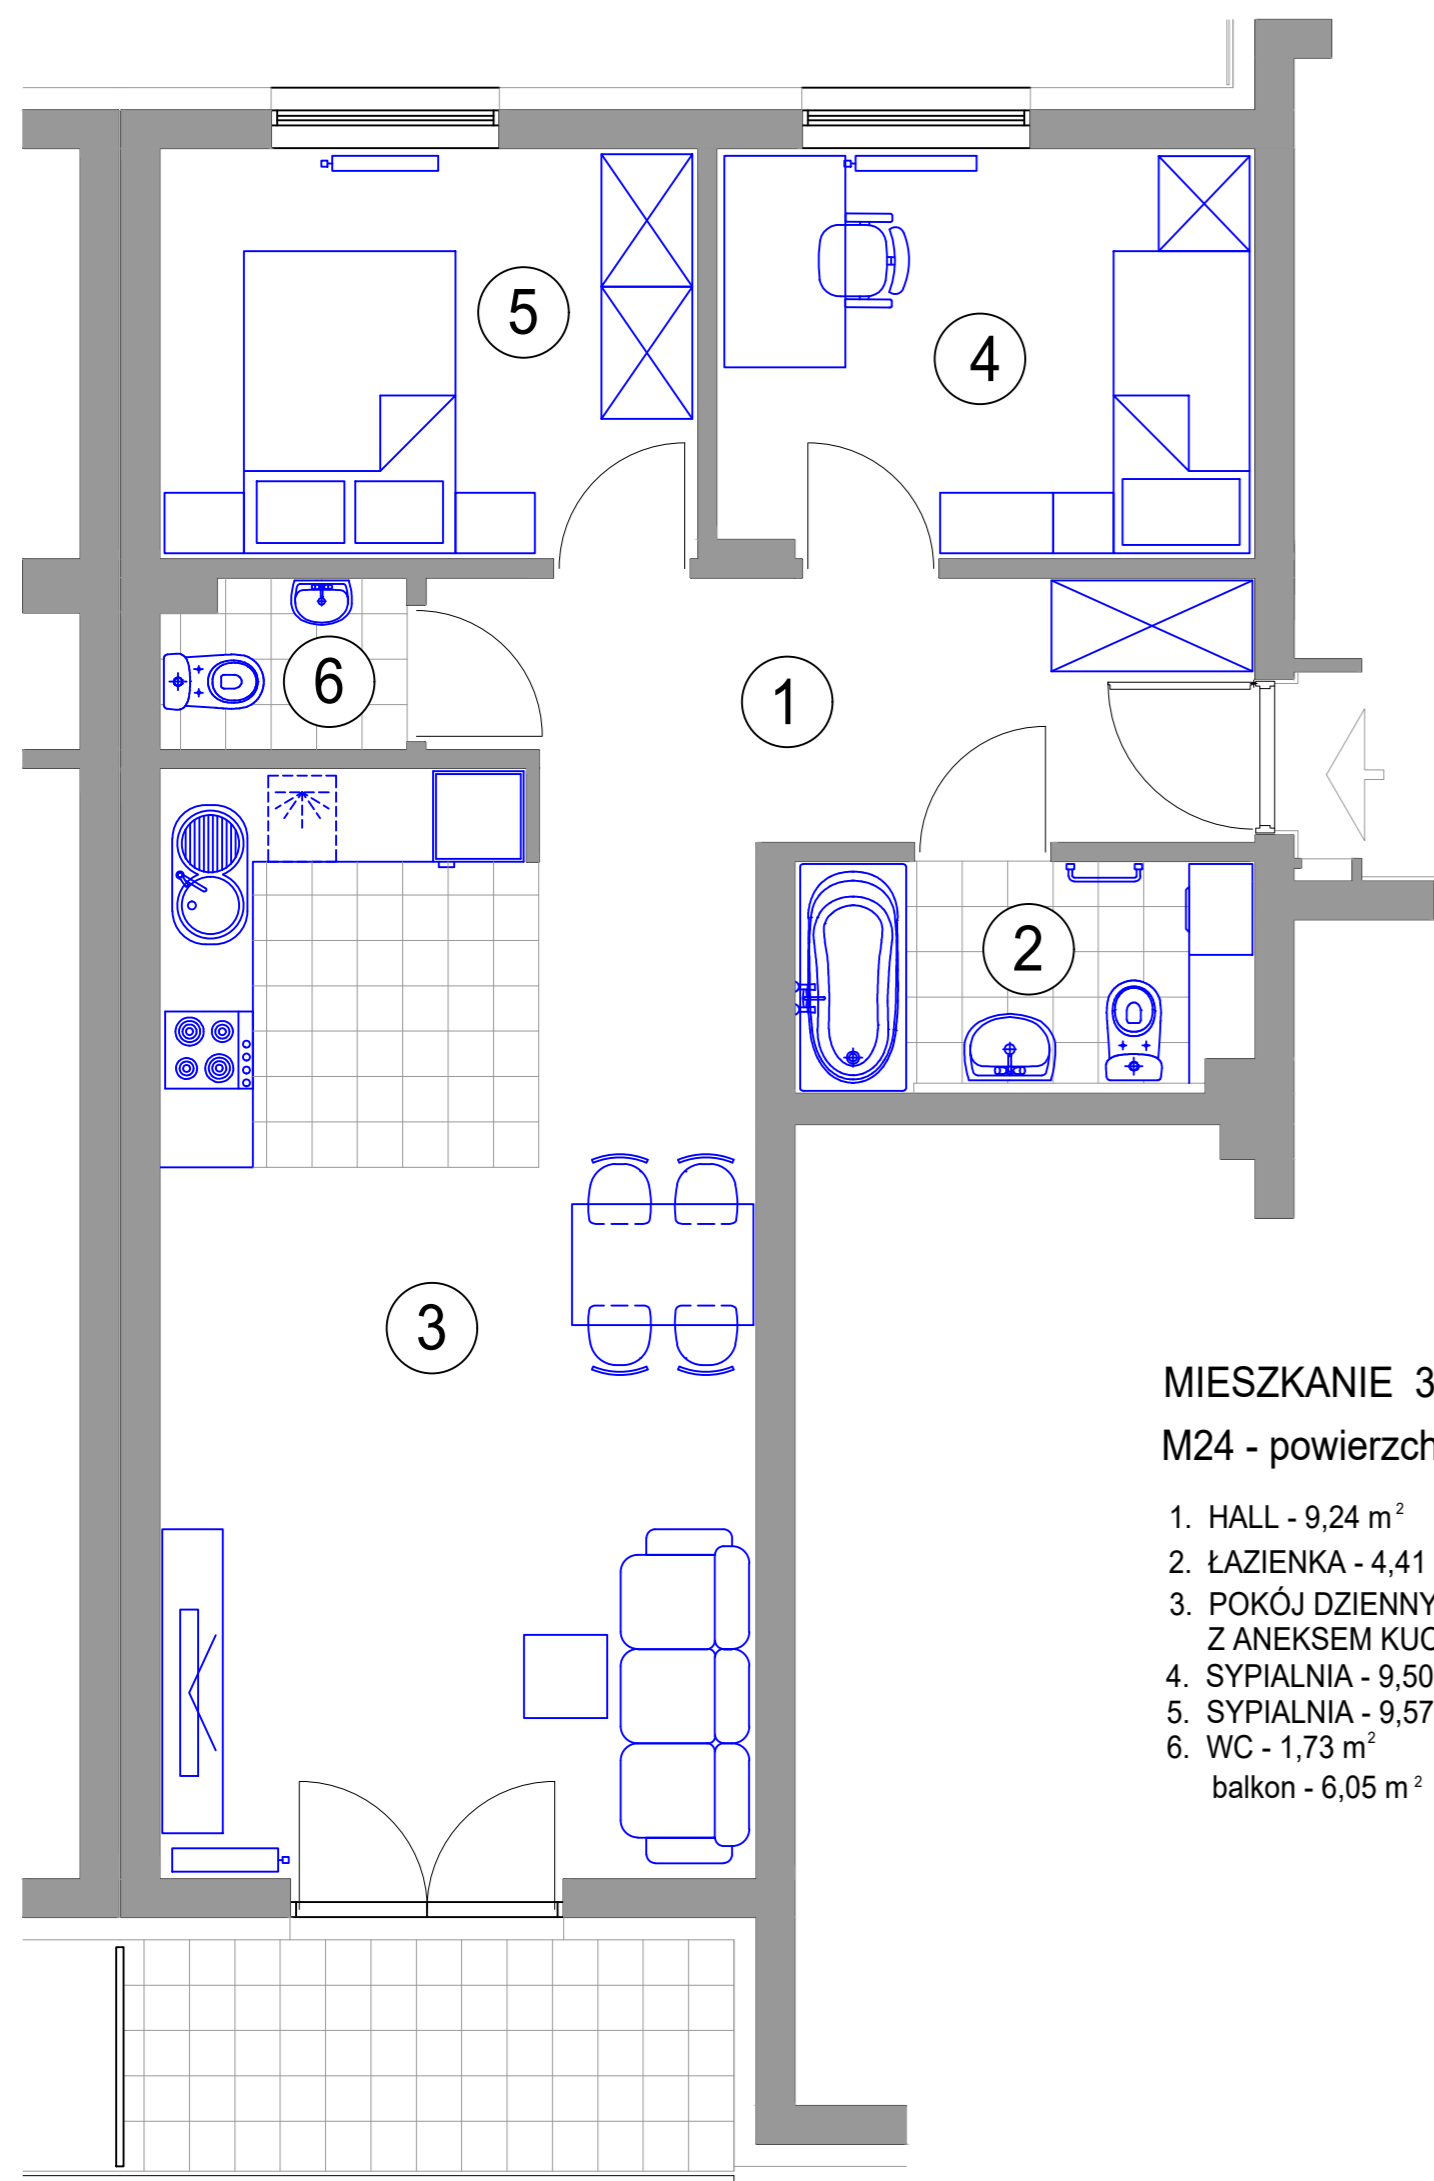

**MIESZKANIE 3-POKOJOWE  
M24 - powierzchnia ok. 62,31 m<sup>2</sup>**

- 1. HALL - 9,24 m<sup>2</sup>
- 2. ŁAZIENKA - 4,41 m<sup>2</sup>
- 3. POKÓJ DZIENNY  
Z ANEKSEM KUCH. - 27,86 m<sup>2</sup>
- 4. SYPIALNIA - 9,50 m<sup>2</sup>
- 5. SYPIALNIA - 9,57 m<sup>2</sup>
- 6. WC - 1,73 m<sup>2</sup>
- balkon - 6,05 m<sup>2</sup>

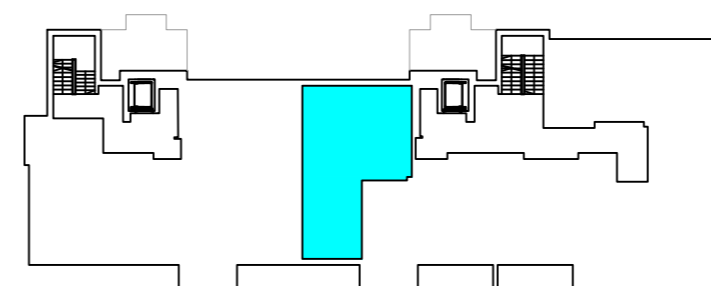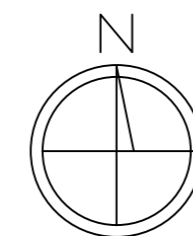

**BUDYNEK K3 III PIĘTRO mieszkanie M 24**

