


**ZESPÓŁ ZABUDOWY MIESZKANIOWEJ  
"OSIEDLE ZAWISZY" W RZESZOWIE  
J1, J2, J3, K1, K2, K3, L1, M1**

inwestor:

DEVELOPRES Sp. z o.o. - 35-082 Rzeszów, ul. Architektów 1/45  
tel. 017 860 03 65 fax 017 863 63 42 e-mail: [biuro@developres.pl](mailto:biuro@developres.pl)  
[www.developres.pl](http://www.developres.pl)

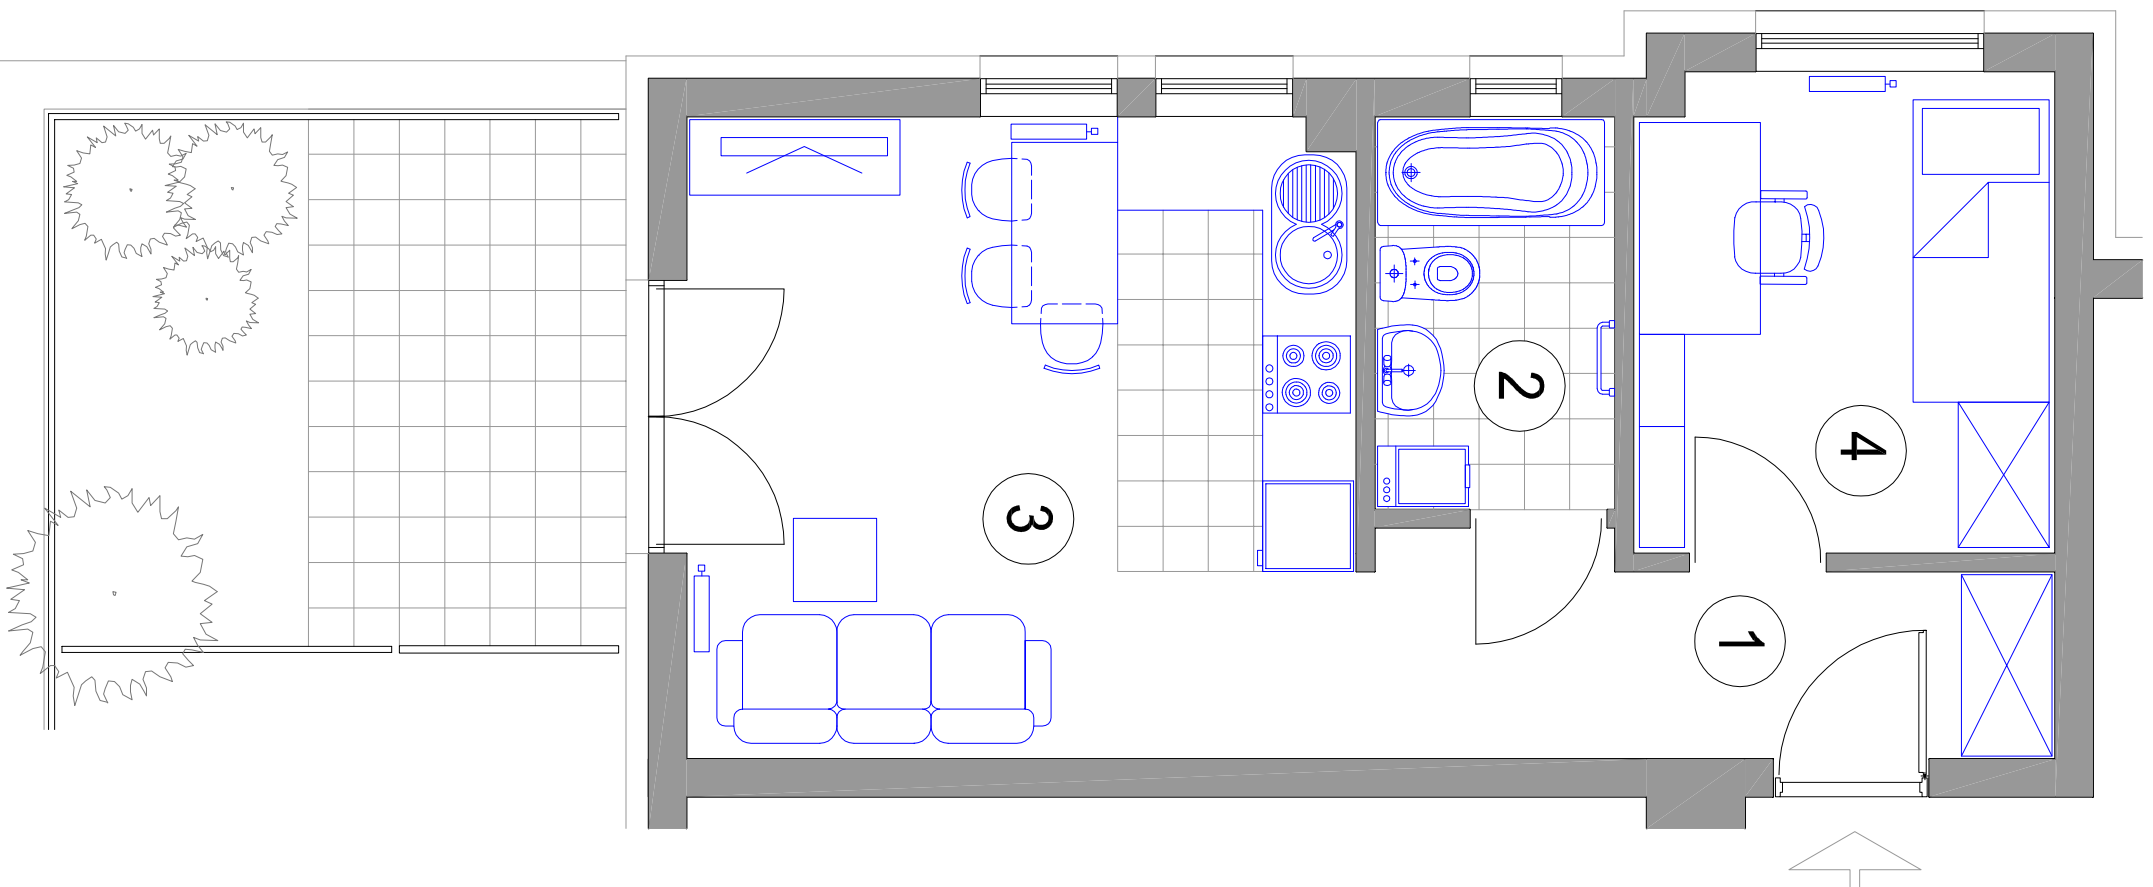

**MIESZKANIE 2-POKOJOWE**

**M28 - powierzchnia ok. 37,41 m<sup>2</sup>**

1. HALL - 6,09 m<sup>2</sup>
2. ŁAZIENKA - 4,05 m<sup>2</sup>
3. POKÓJ DZIENNY  
Z ANEKSEM KUCH. - 18,58 m<sup>2</sup>
4. SYPIALNIA - 8,69 m<sup>2</sup>  
taras z kostki betonowej - 7,31 m<sup>2</sup>  
taras zielony - 5,85 m<sup>2</sup>

**BUDYNEK K3 PARTER mieszkanie 28**

