


**ZESPÓŁ ZABUDOWY MIESZKANIOWEJ
"OSIEDLE ZAWISZY" W RZESZOWIE
J1, J2, J3, K1, K2, K3, L1, M1**

inwestor:

DEVELOPRES Sp. z o.o. - 35-082 Rzeszów, ul. Architektów 1/45
tel. 017 860 03 65 fax 017 863 63 42 e-mail: biuro@developres.pl
www.developres.pl

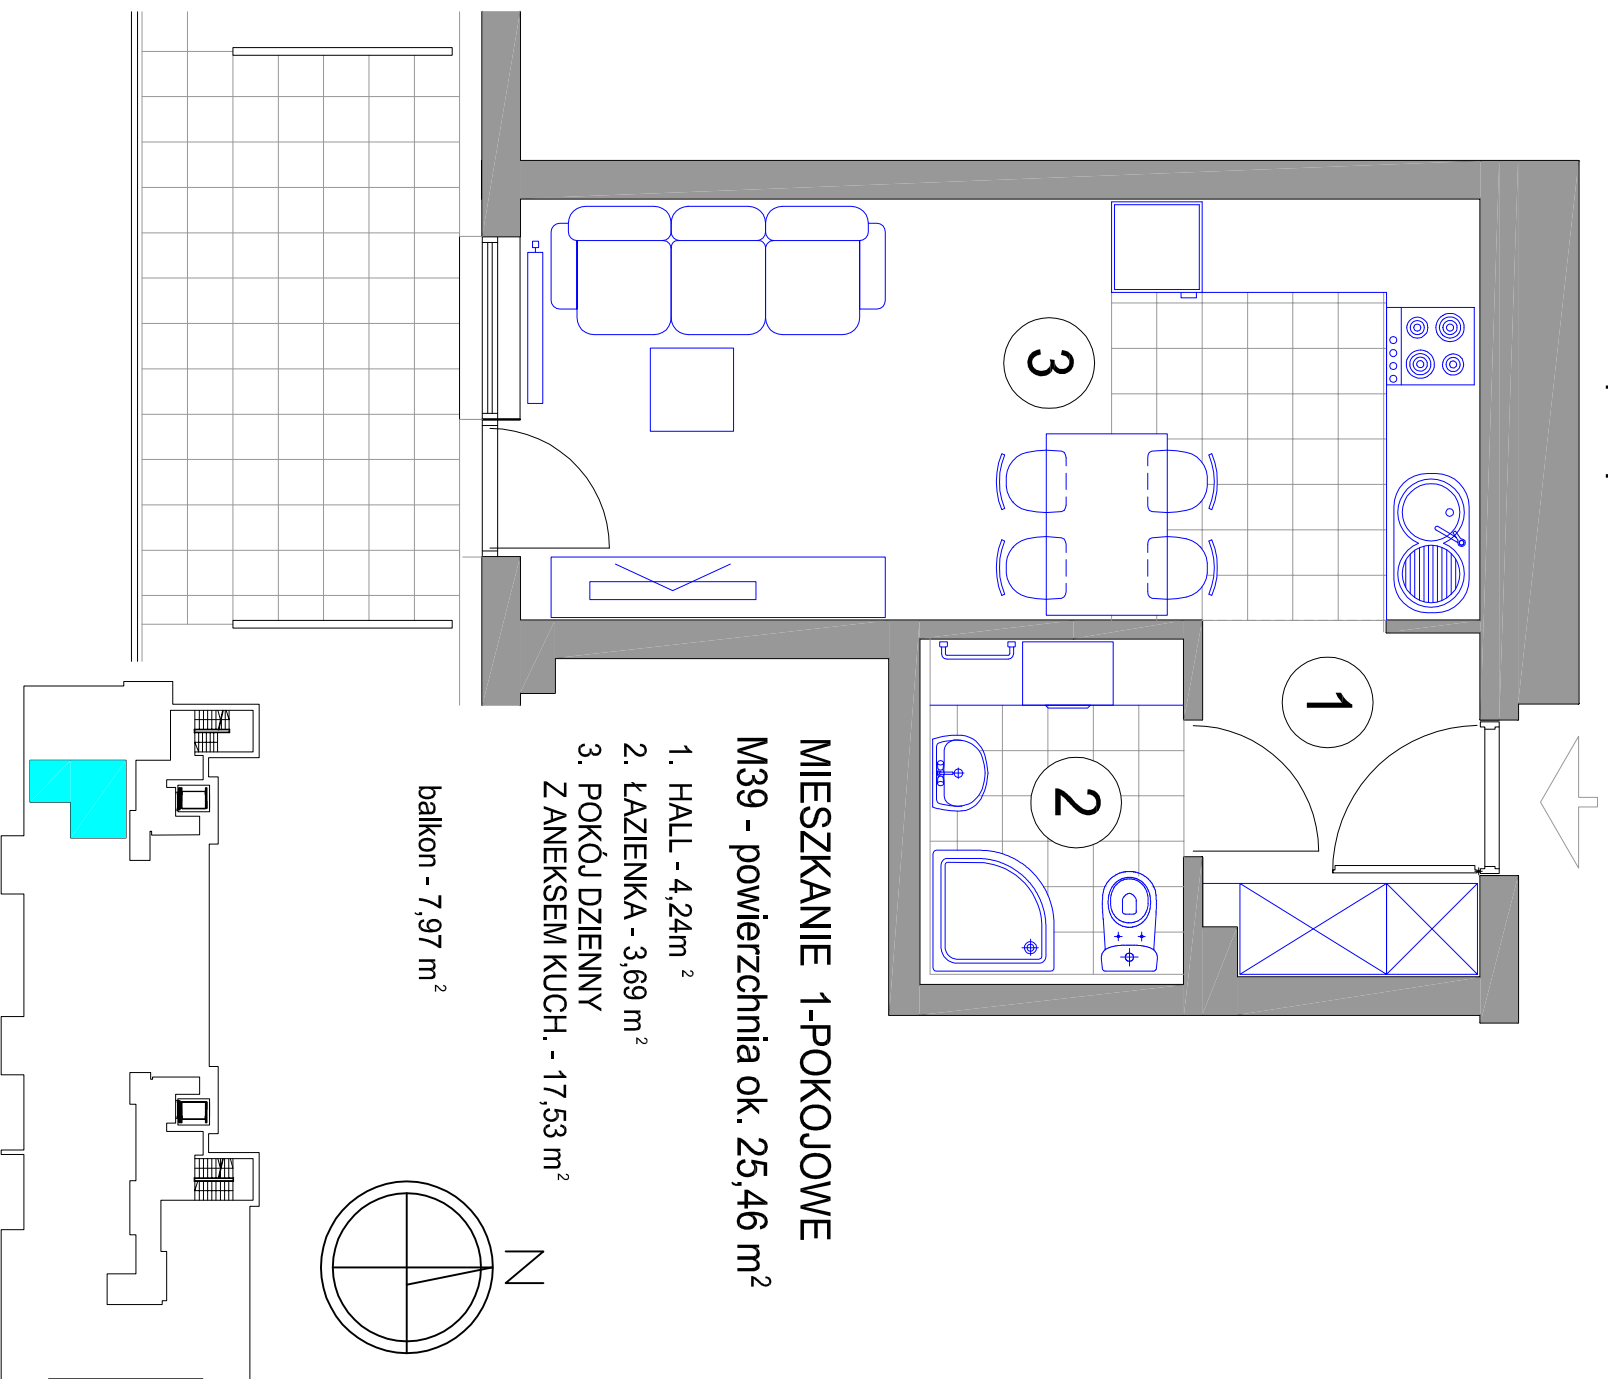


MIESZKANIE 1-POKOJOWE

M39 - powierzchnia ok. 25,46 m²

1. HALL - 4,24m²
2. ŁAZIENKA - 3,69 m²
3. POKÓJ DZIENNY
Z ANEKSEM KUCH. - 17,53 m²

balkon - 7,97 m²

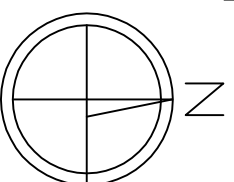

BUDYNEK K3 III PIĘTRO mieszkanie 39

