




nr 33

**BUDYNEK P2
PIĄTE PIĘTRO
KLATKA 1
MIESZKANIE 2 POKOJOWE
POWIERZCHNIA 45,82 m²**

ZESTAWIENIE POWIERZCHNI

- 1. HALL - 6,28 m²
- 2. ŁAZIENKA - 4,56 m²
- 3. KUCHNIA - 6,61 m²
- 4. POKÓJ DZIENNY - 18,12 m²
- 5. SYPIALNIA - 10,25 m²

Balkon - 12,77 m²

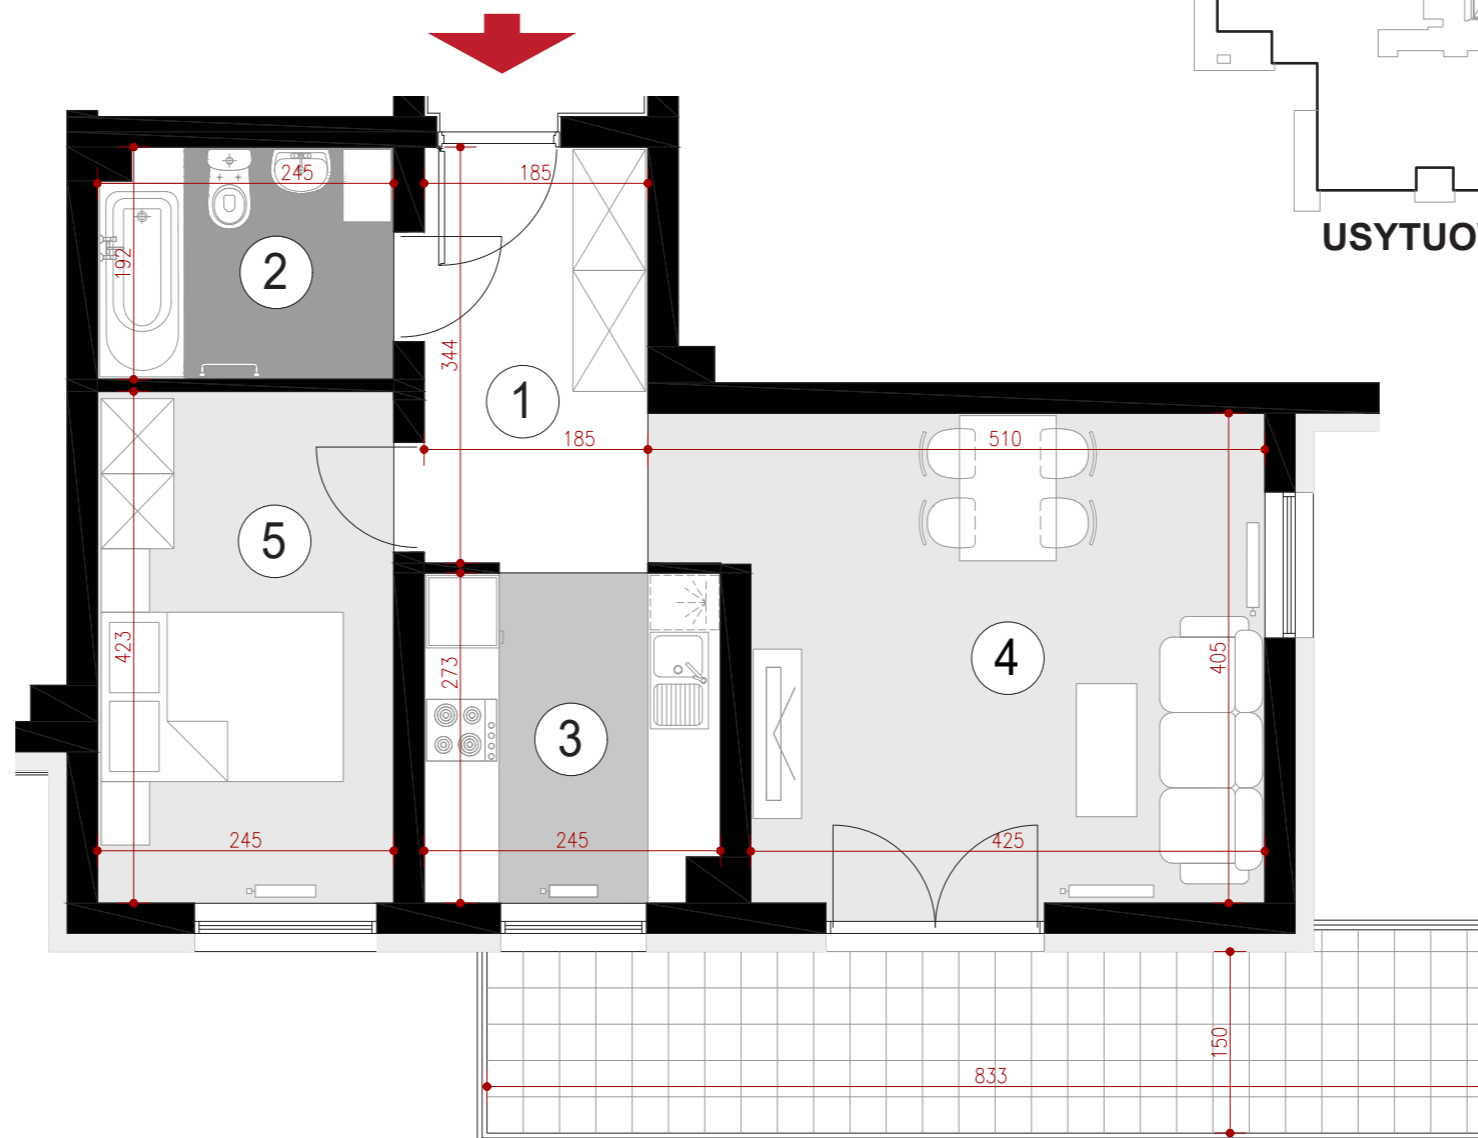

POGLĄDOWY RZUT MIESZKANIA

Wymiary w stanie surowym - według projektu wykonawczego
na etapie realizacji mogą ulec zmianie

100cm

