


MIESZKANIE A-15 OS. PADEREWSKIEGO ARANŻACJA WNĘTRZA

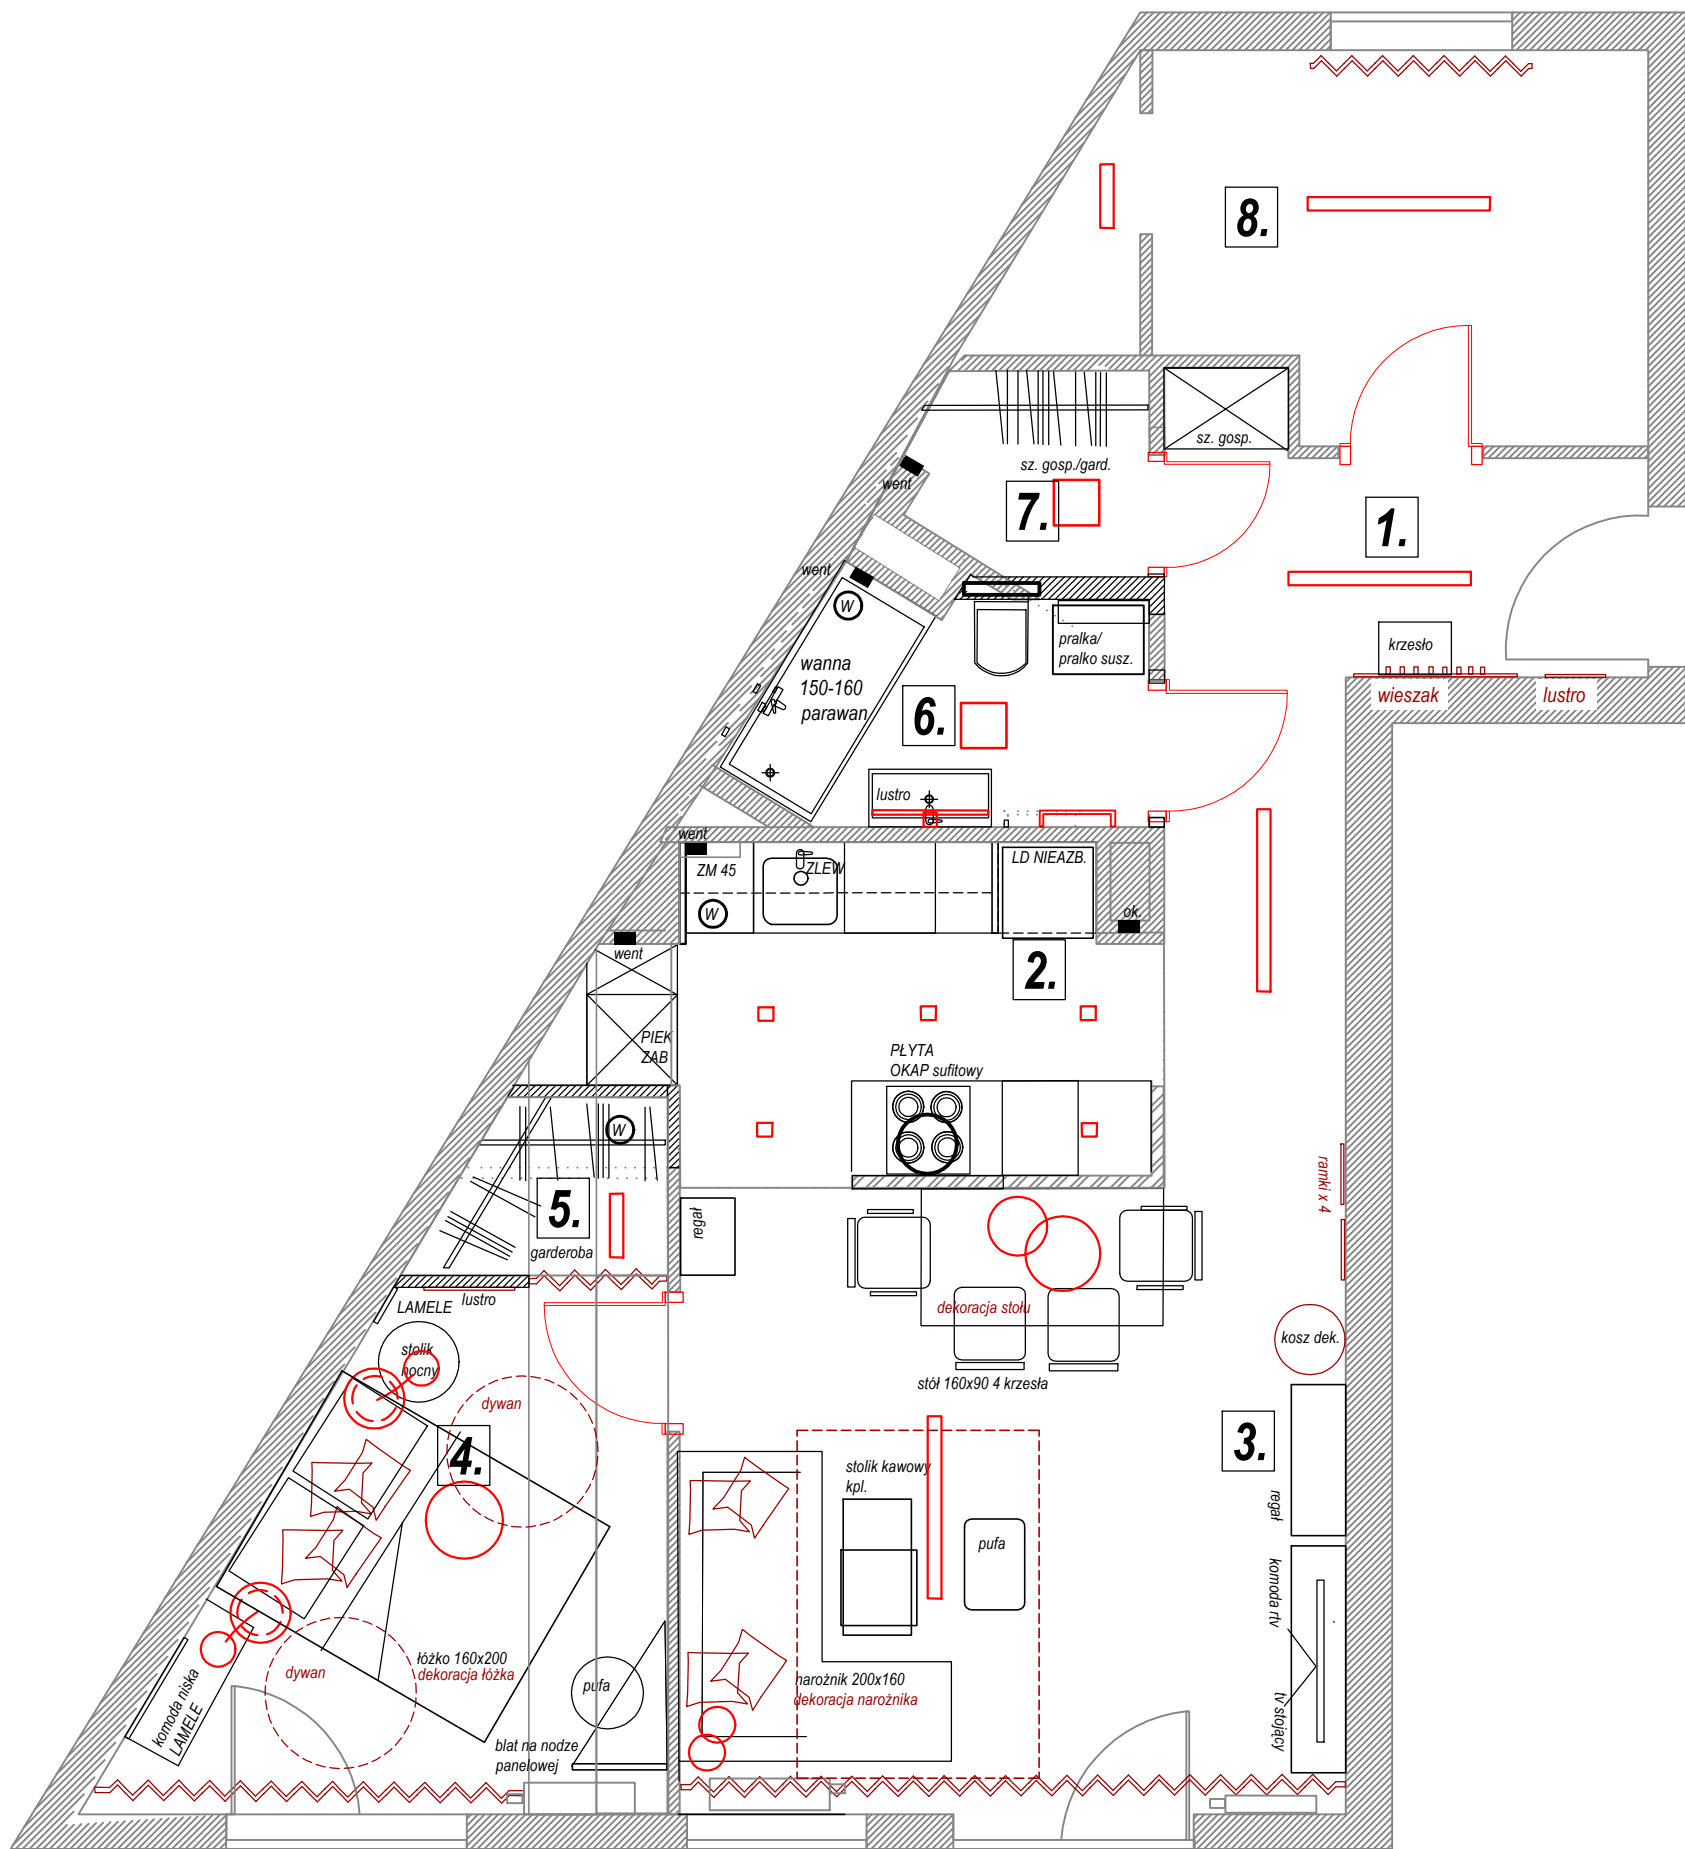

RYS. **UKŁAD FUNKCJONALNY**
 DATA **29.06.2021**

PROJEKT: Pracownia Wnętrz
 FHU ramima Katarzyna Mardoń
 ul. Szopena 16/7a, Rzeszów
 tel. 503 774 727, pracownia@ramima.pl