


# MIESZKANIE A-36 OS. PADEREWSKIEGO ARANŻACJA WNĘTRZA

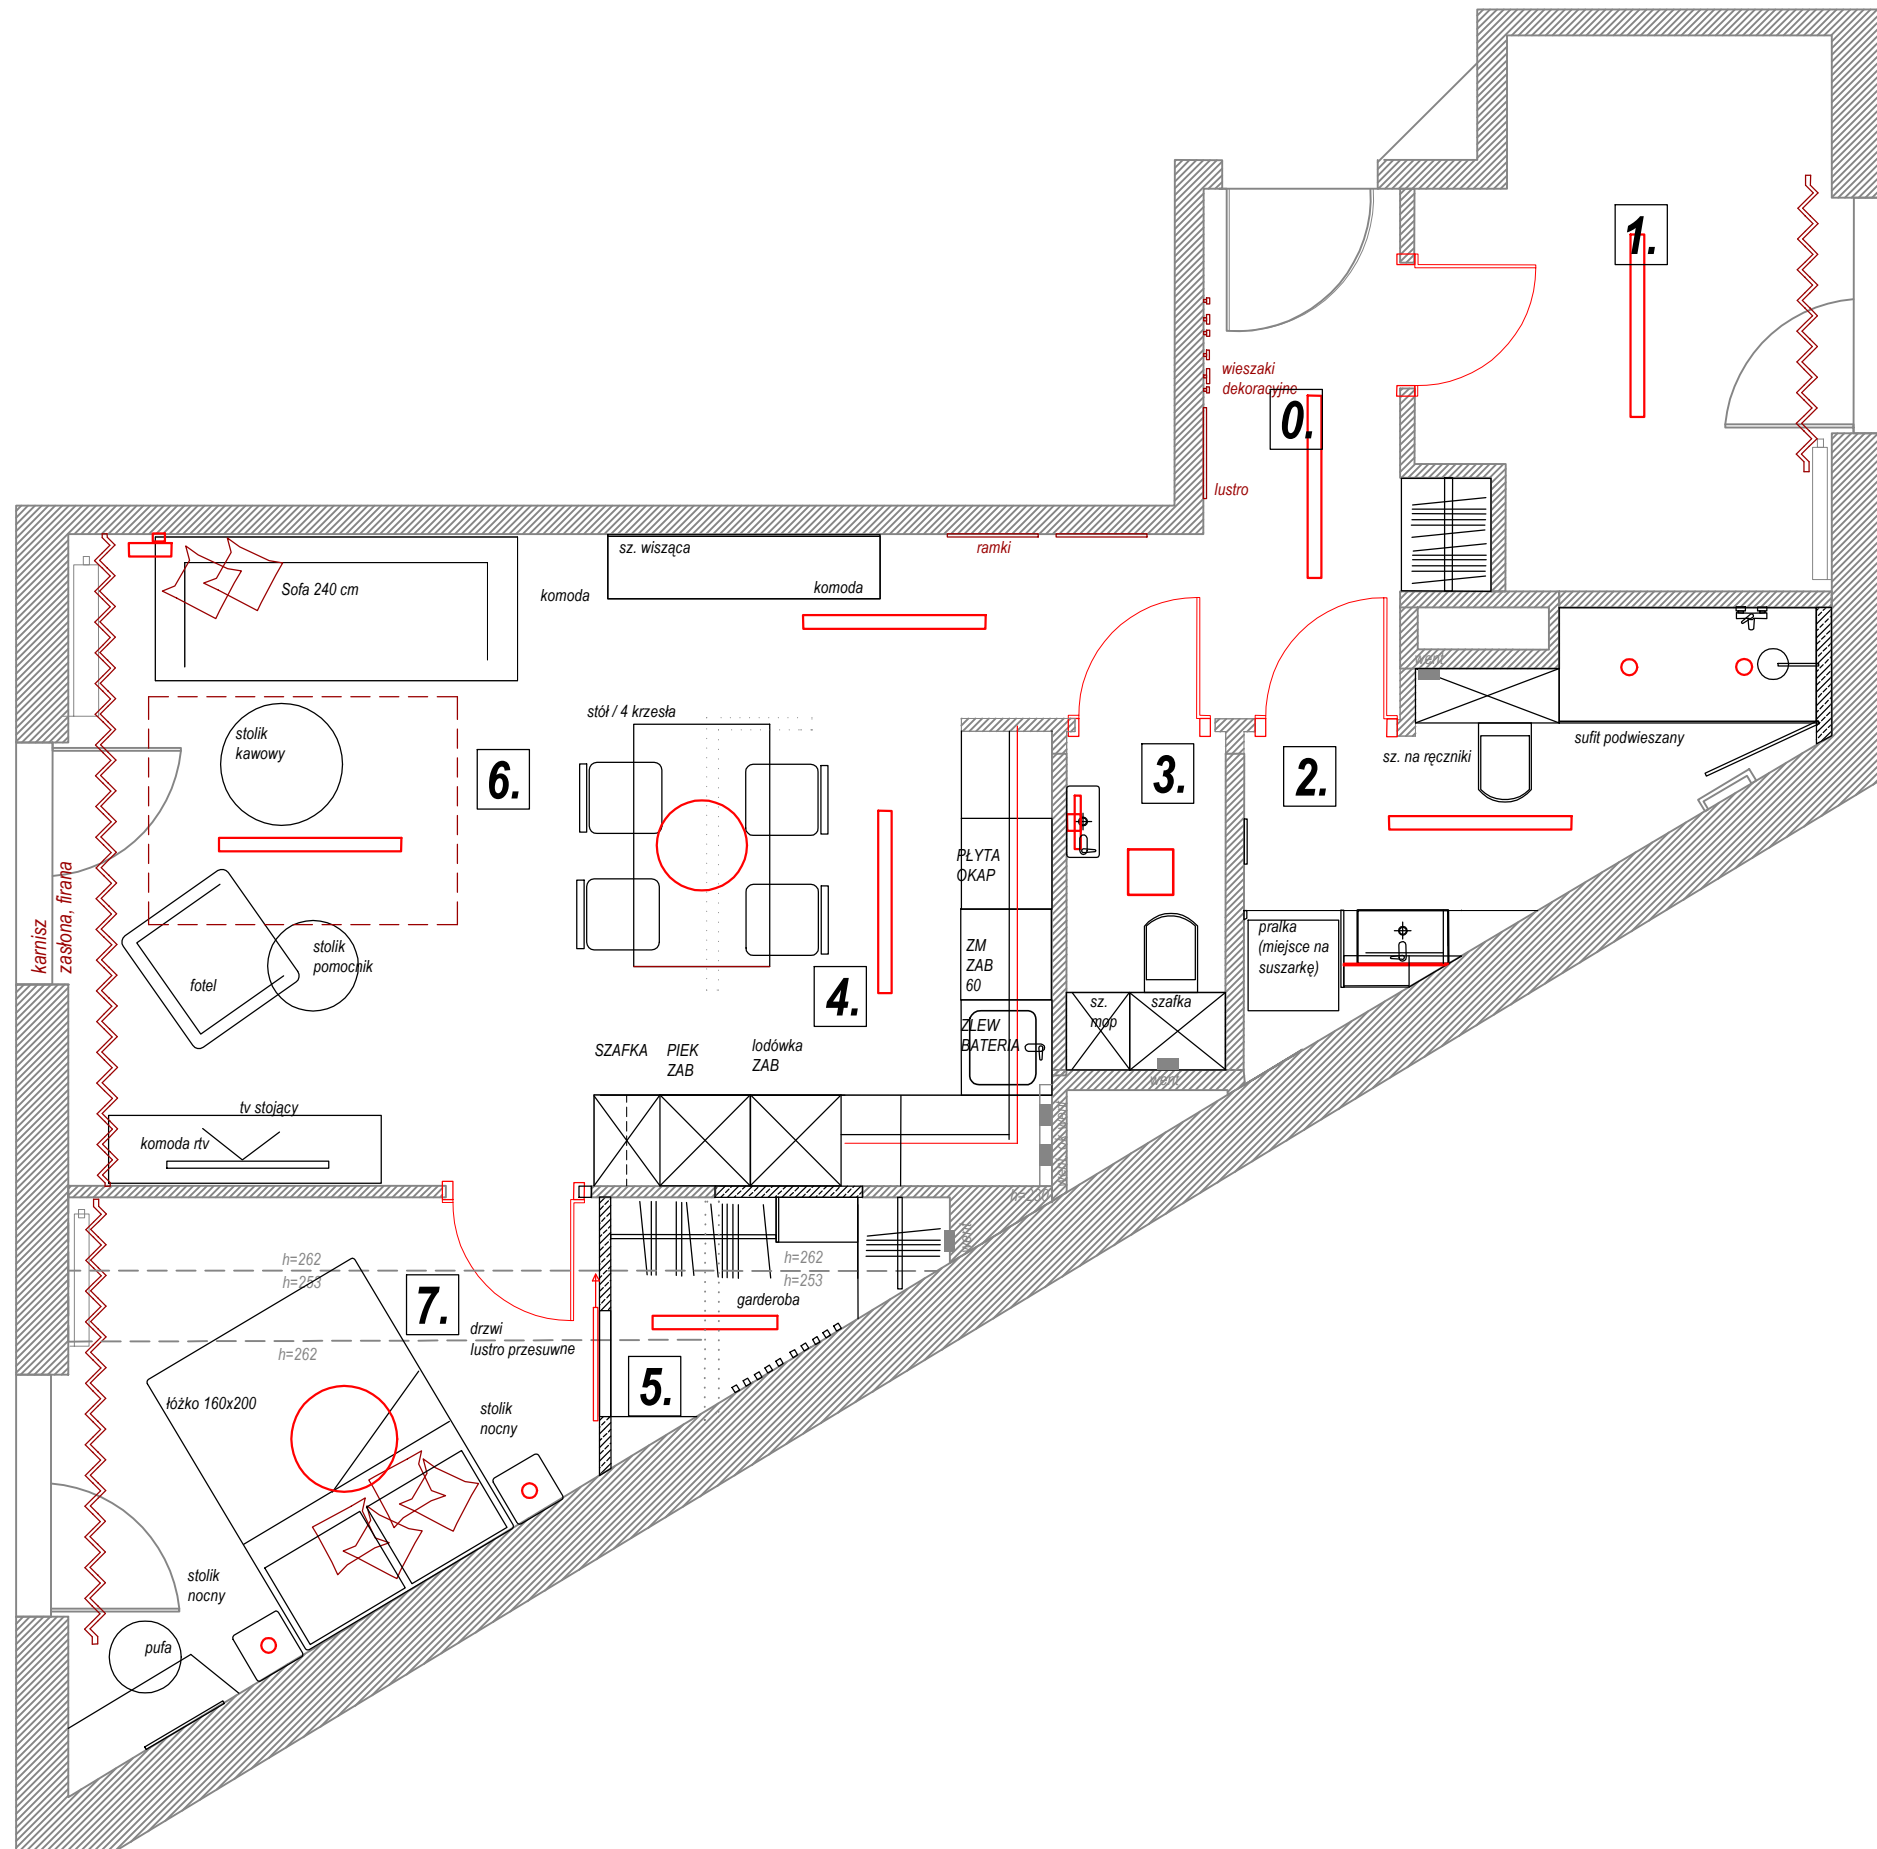

RYS. **UKŁAD FUNKCJONALNY**  
 DATA **30.04.2021**

PROJEKT: Pracownia Wnętrz  
 FHU ramima Katarzyna Mardoń  
 ul. Szopena 16/7a, Rzeszów  
 tel. 503 774 727, pracownia@ramima.pl