



DevelopRes

TARASY

nad Zalewem

LOKAL
C.3

POWIERZCHNIA



62,62 m²

BUDYNEK **C** PIĘTRO **0** LICZBA POKOI **3**

POWIERZCHNIA

62,62 m²

NR	NAZWA	POW.
1	HOL	10,32 m ²
2	POKÓJ + ANEKS KUCH.	23,15 m ²
3	ŁAZIENKA	5,88 m ²
4	POKÓJ	13,97 m ²
5	POKÓJ	9,30 m ²
T	TARAS ZIELONY	106,38 m ²
T	TARAS ZIELONY	45,81 m ²

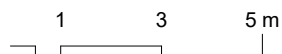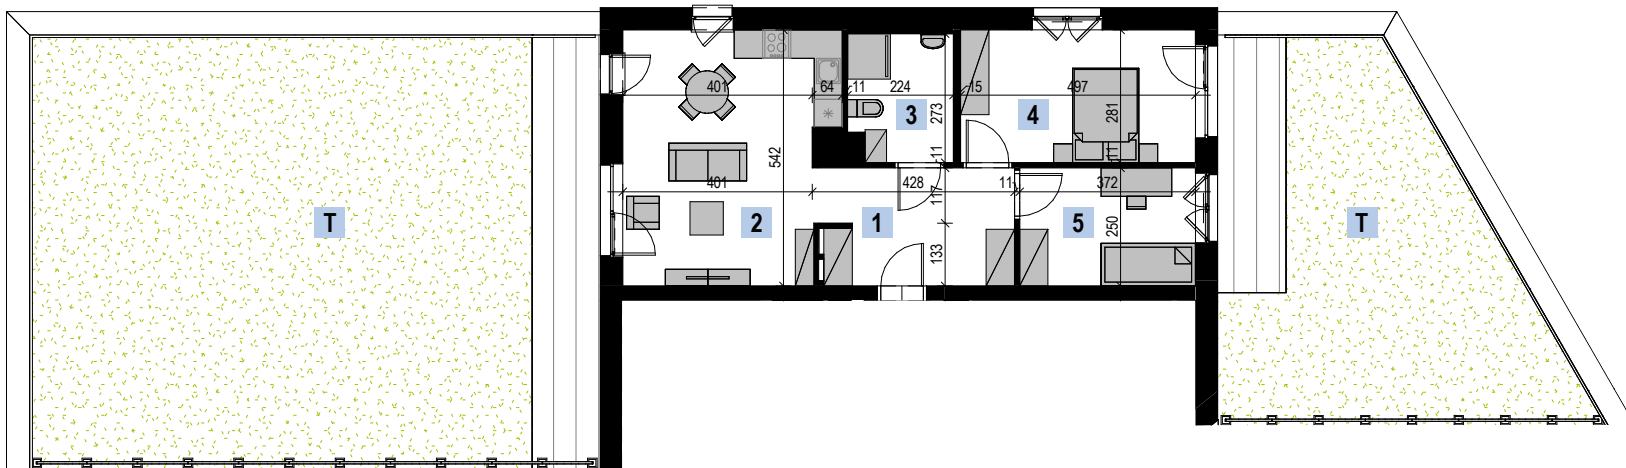

www.tarasynadzalewem.pl

17 250 26 37
mieszkania@developres.pl

DevelopRes

Powyższa oferta ma charakter informacyjny i nie stanowi oferty handlowej w rozumieniu art. 66 §1 Kodeksu Cywilnego.
Podane wymiary są poglądowe i mogą ulec zmianie na etapie realizacji.
Powierzchnie liczone są w świetle murów z warstwami wykończeniowymi, ostateczna powierzchnia zostanie obliczona na podstawie obmiaru powykonawczego zgodnie z normą ISO-PN-9836:1997.