



NUMER MIESZKANIA



**15**

**BUDYNEK P4**  
II PIĘTRO, KLATKA 1  
MIESZKANIE 2 POKOJOWE  
POWIERZCHNIA 44,76 m<sup>2</sup>

**ZESTAWIENIE POWIERZCHNI**

- 1. HALL - 6,13 m<sup>2</sup>
- 2. ŁAZIENKA - 4,54 m<sup>2</sup>
- 3. KUCHNIA - 6,52 m<sup>2</sup>
- 4. POKÓJ DZIENNY - 17,47 m<sup>2</sup>
- 5. SYPIALNIA - 10,10 m<sup>2</sup>

Balkon - 13,59 m<sup>2</sup>

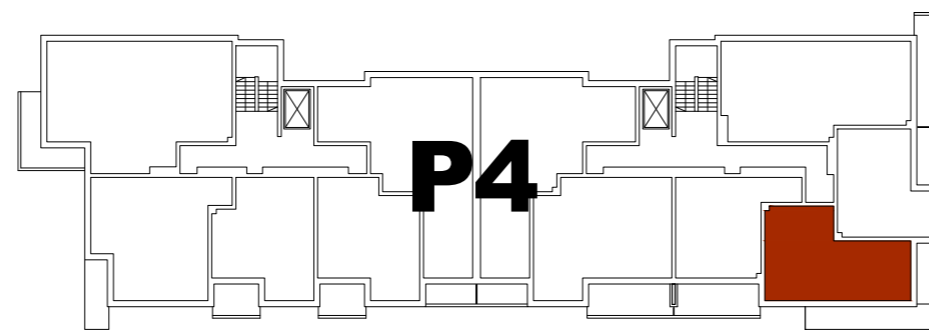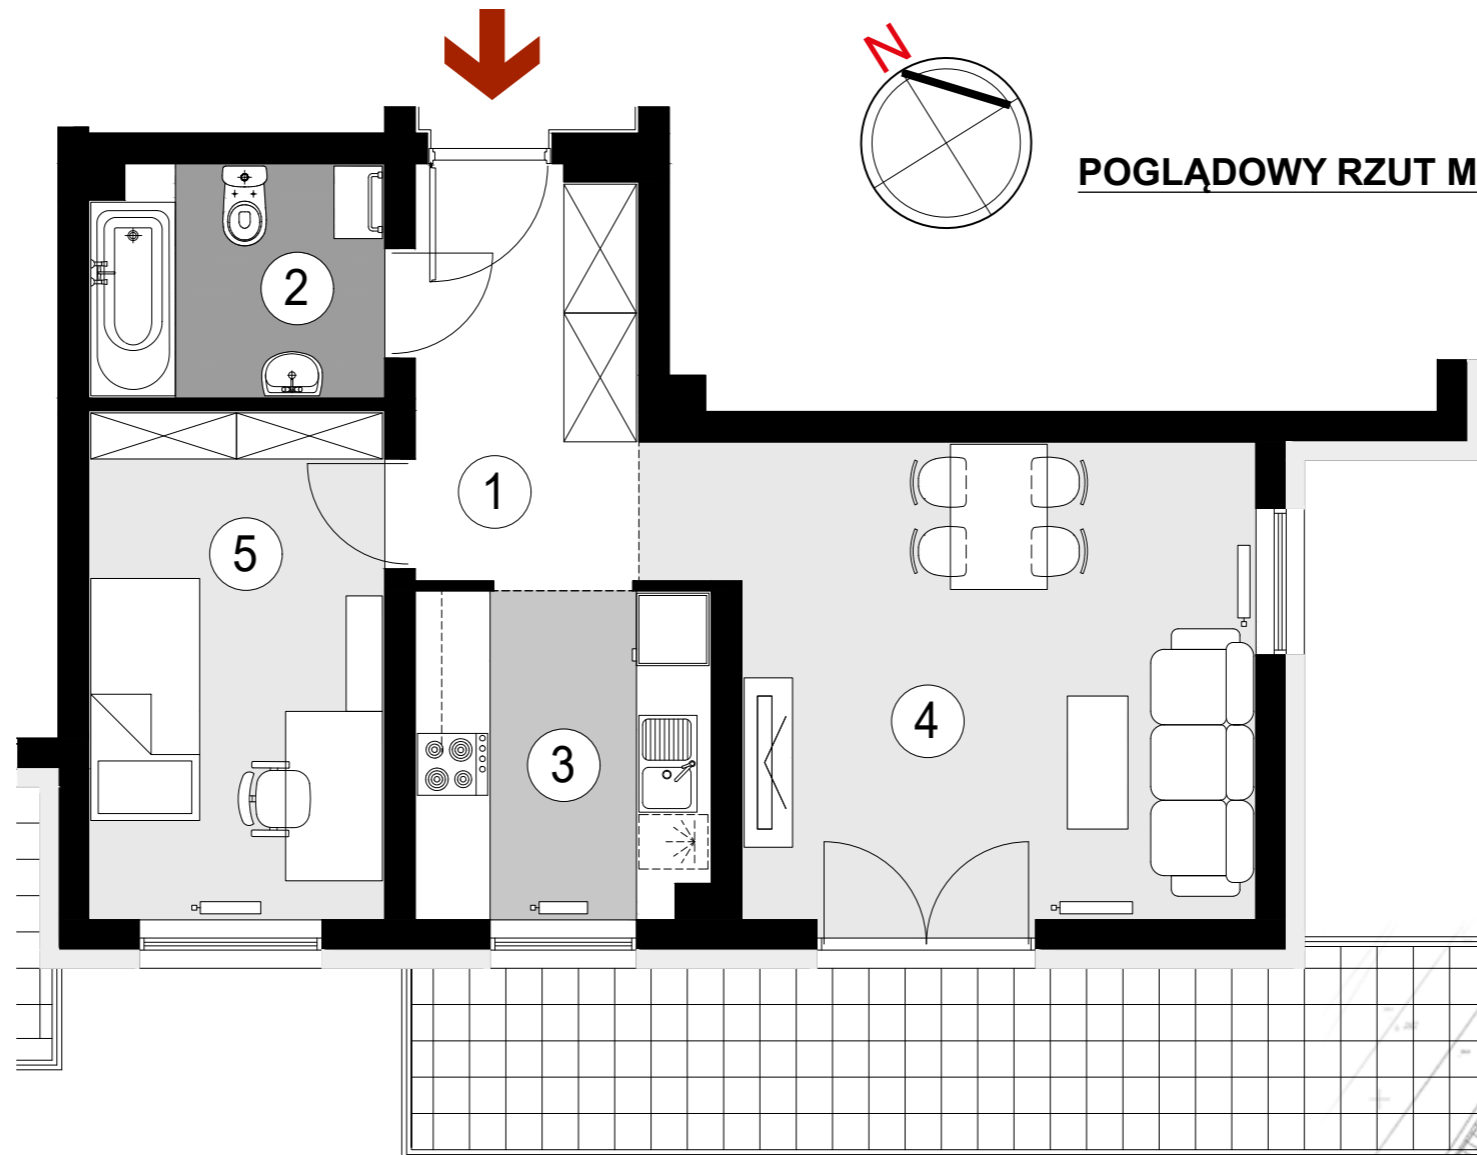

POGLĄDOWY RZUT MIESZKANIA

100cm



PLAN SYTUACYJNY  
Rejon ulicy Lubelskiej

