



NUMER MIESZKANIA

**5**

**BUDYNEK P3**


PARTER, KLATKA 1  
MIESZKANIE 3 POKOJOWE  
POWIERZCHNIA 60,17 m<sup>2</sup>

**ZESTAWIENIE POWIERZCHNI**


- 1. HALL - 7,96 m<sup>2</sup>
- 2. ŁAZIENKA - 4,26 m<sup>2</sup>
- 3. POKÓJ DZIENNY  
Z ANEKSEM KUCHENNYM - 22,48 m<sup>2</sup>
- 4. SYPIALNIA - 12,96 m<sup>2</sup>
- 5. SYPIALNIA - 10,89 m<sup>2</sup>
- 6. WC - 1,62 m<sup>2</sup>

Loggia- 7,19 m<sup>2</sup>

Taras zielony - 8,71 m<sup>2</sup>

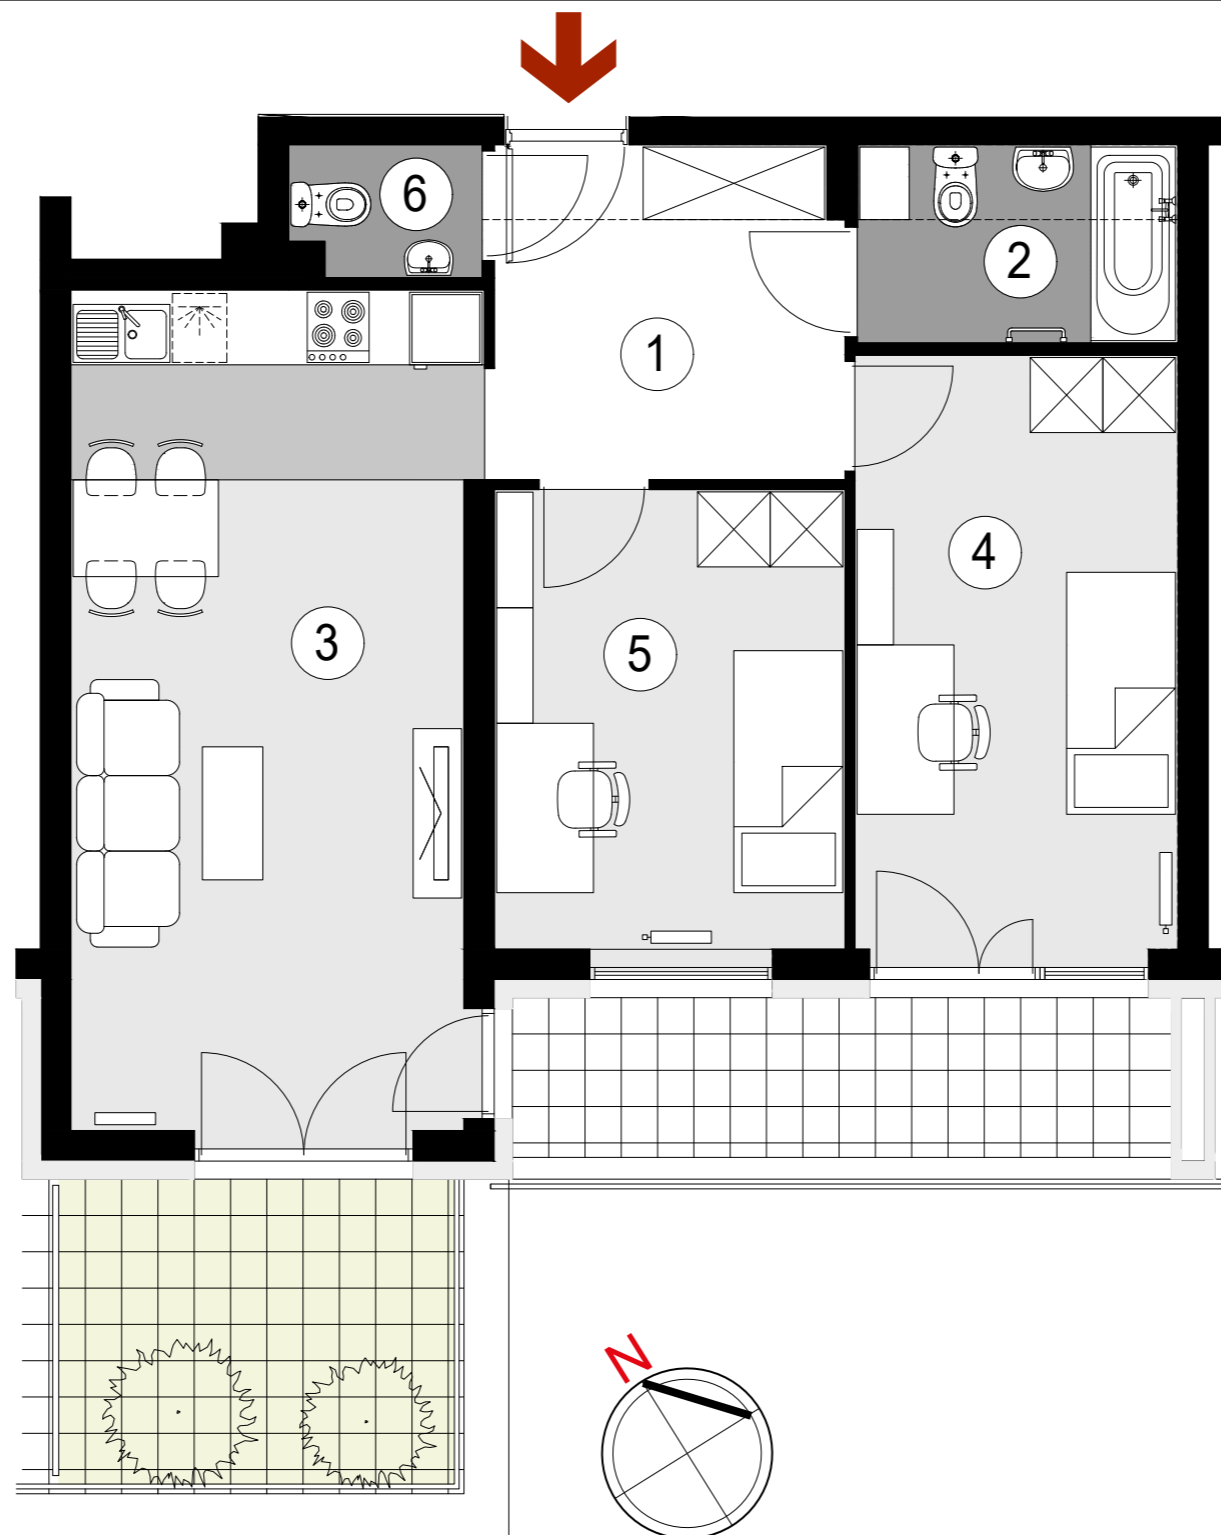

**POGLĄDOWY  
RZUT MIESZKANIA** 100cm

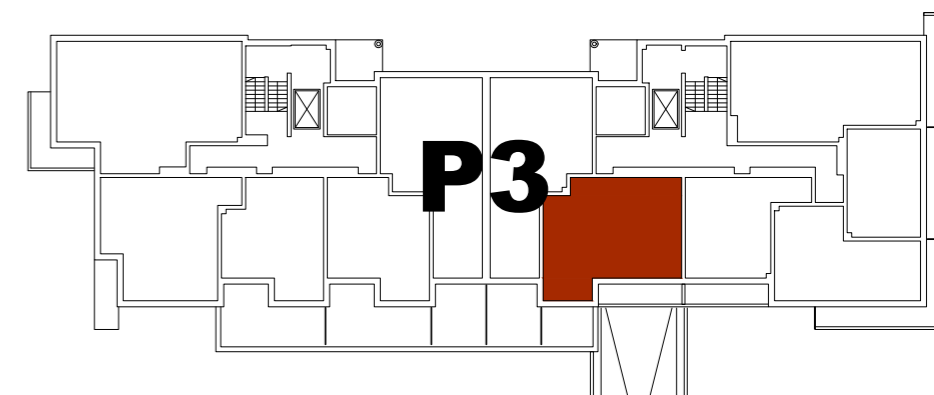

**USYTUOWANIE MIESZKANIA W BUDYNKU**



**PLAN SYTUACYJNY**  
Rejon ulicy Lubelskiej

