



**NUMER MIESZKANIA**

**6**



**BUDYNEK P3**

**PARTER, KLATKA 1**  
**MIESZKANIE 3 POKOJOWE**  
**POWIERZCHNIA 63,23 m<sup>2</sup>**


**ZESTAWIENIE POWIERZCHNI**

- 1. HALL - 9,56 m<sup>2</sup>
- 2. ŁAZIENKA - 3,80 m<sup>2</sup>
- 3. POKÓJ DZIENNY  
Z ANEKSEM KUCHENNYM - 21,22 m<sup>2</sup>
- 4. SYPIALNIA - 13,33 m<sup>2</sup>
- 5. SYPIALNIA - 14,04 m<sup>2</sup>
- 6. WC - 1,28 m<sup>2</sup>

Taras zielony - 14,32 m<sup>2</sup>

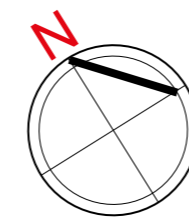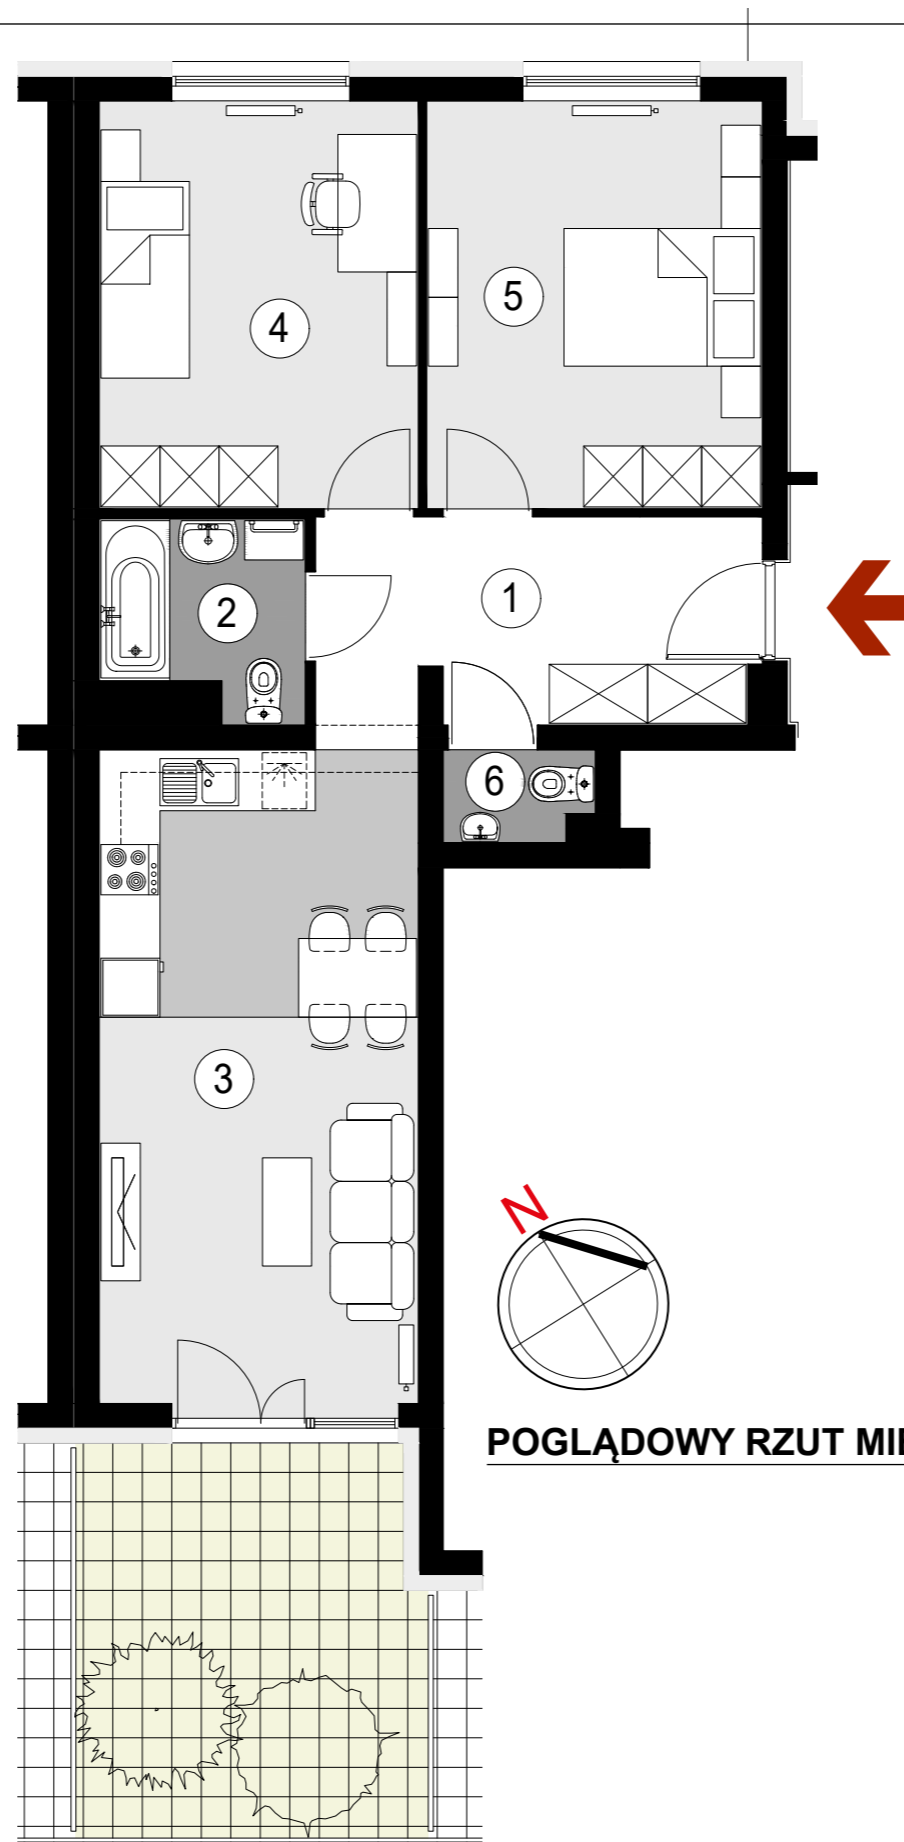

**POGLĄDOWY RZUT MIESZKANIA** 100cm

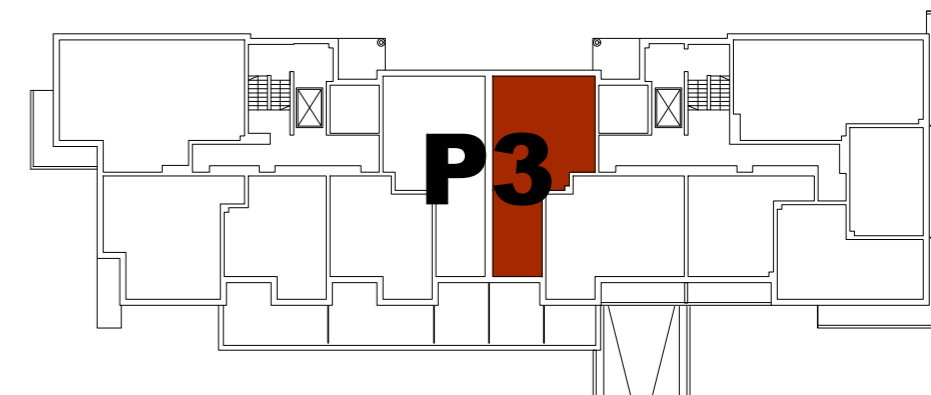

**USYTUOWANIE MIESZKANIA W BUDYNKU**



**PLAN SYTUACYJNY**  
Rejon ulicy Lubelskiej

